


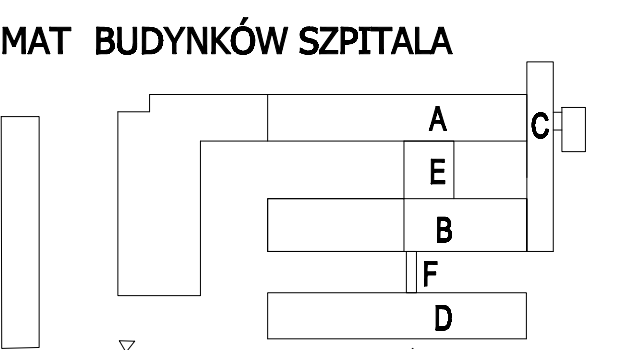

- ściany do wyburzenia
- ściany istniejące
- ściany projektowane i zamurowania z bloczków wapienno-piaskowych
- otwory wentylacyjne do zamurowania
- wentylacja mech. - nawiew
- wentylacja mech. - wywiew
- wentylatory ściennie, kanałowe, urządzenia
- płyta ochronna 2 mm, wg opisu
- narożnik - ramiona szer. 7,5 cm na wys. 180 cm



WYKAZ POMIESZCZEŃ PARTERU

nr	nazwa	pow. w m ²	posadzka
1	wiatrołap	2,25	wycieraczka systemowa
2	poczekalnia	4,88	wykładzina PVC antypoślizgowa *
3	komunikacja	6,77	wykładzina PVC antypoślizgowa *
4	sekretariat/kancelaria	7,62	wykładzina PVC
5	komunikacja	23,61	wykładzina PVC antypoślizgowa *
6	pracownia mikroskopowa	10,22	wykładzina PVC
7	pracownia mikroskopowa	14,61	wykładzina PVC
8	pokój socjalny	8,80	wykładzina PVC
9	pokój kierownika	14,25	wykładzina PVC
10	sekretariat	10,83	wykładzina PVC
11	szatnia	11,26	wykładzina PVC antypoślizgowa *
12	łazienka	4,92	wykładzina PVC antypoślizgowa *
13	pomieszczenie techniczne		pom. nie objęte opracowaniem
14	przedsiönek	4,83	wycieraczka systemowa
15	komunikacja/poczekalnia	9,67	wykładzina PVC antypoślizgowa *
16	segregacja	13,39	wykładzina PVC antypoślizgowa *
17	komunikacja	9,62	wykładzina PVC antypoślizgowa *
18	magazyn chemikaliów	6,28	wykładzina PVC
19	pracownia formalinowa	16,61	wykładzina PVC
20	prac. technik specjalnych	8,86	wykładzina PVC
21	prac. HIST - PAT	12,59	wykładzina PVC
22	pracownia cytologiczna	9,32	wykładzina PVC
23	pom. aparaturowe	9,36	wykładzina PVC
24	archiwum	11,16	wykładzina PVC
25	magazyn	3,00	wykładzina PVC
26	szatnia personelu str. br.	5,31	wykładzina PVC antypoślizgowa *
27	węzel sanitarny	6,76	wykładzina PVC antypoślizgowa *
28	szatnia personelu str. cz.	5,73	wykładzina PVC antypoślizgowa *
29	sala sekcyjna	39,85	wykładzina PVC antypoślizgowa *
30	pom. porządkowe/dekontaminacji	8,63	wykładzina PVC antypoślizgowa *
31	pomieszczenie chłodni	30,70	wykładzina PVC antypoślizgowa *
32	pom. przygotowania zwiłok	14,98	wykładzina PVC antypoślizgowa *
33	pom. wydawania zwiłok	16,66	wykładzina PVC antypoślizgowa *
34	pom. porządkowe	1,88	wykładzina PVC antypoślizgowa *
35	w.o.c.	4,45	wykładzina PVC antypoślizgowa *
36	w.c.	2,56	wykładzina PVC antypoślizgowa *
	suma	371,62	

* - dopuszcza się zmianę wykładziny antypoślizgowej na gres antypoślizgowy

	AUTORSKA PRACOWNIA ARCHYTEKTONICZNA ARCHITEKT Renata GOSIŃSKA-OŚCIEWKA	
	tel. 0-822 705 700, tel.-fax 0-822 921 71 ul. Kopernika 1, 20-040 Olsztyn	
Temat: PRZEBUDOWA POMIĘSZEŃCZEGO ZARZĄDU PATRONÓWPROBIEŻ W RSW w Cielichowie		
Lokalizacja: Specjalistyczny Szpital Województwa w Cielichowie ul. Powstańców Wielkopolskich 3, Cielichów		
Inwestor: Specjalistyczny Szpital Województwa w Cielichowie ul. Powstańców Wielkopolskich 2, 06-400 Cielichów		
rzut partu		
Projektował: arch. Renata Gosińska-Ościewka ur.bud.nr 7/2003/OŁ	<div style="font-size: 48px; font-weight: bold; text-align: center;">A2</div>	Nr. rys. Sposób: Arch. Agnieszka M. Potkowska ur.bud.nr 27/98/OŁ
Stadium: P-B-W Branża: Arch. kwiecień 2018 Skala: 1:50		