


POZ. 6.3 SCHODY

Wykonać 1 szt.

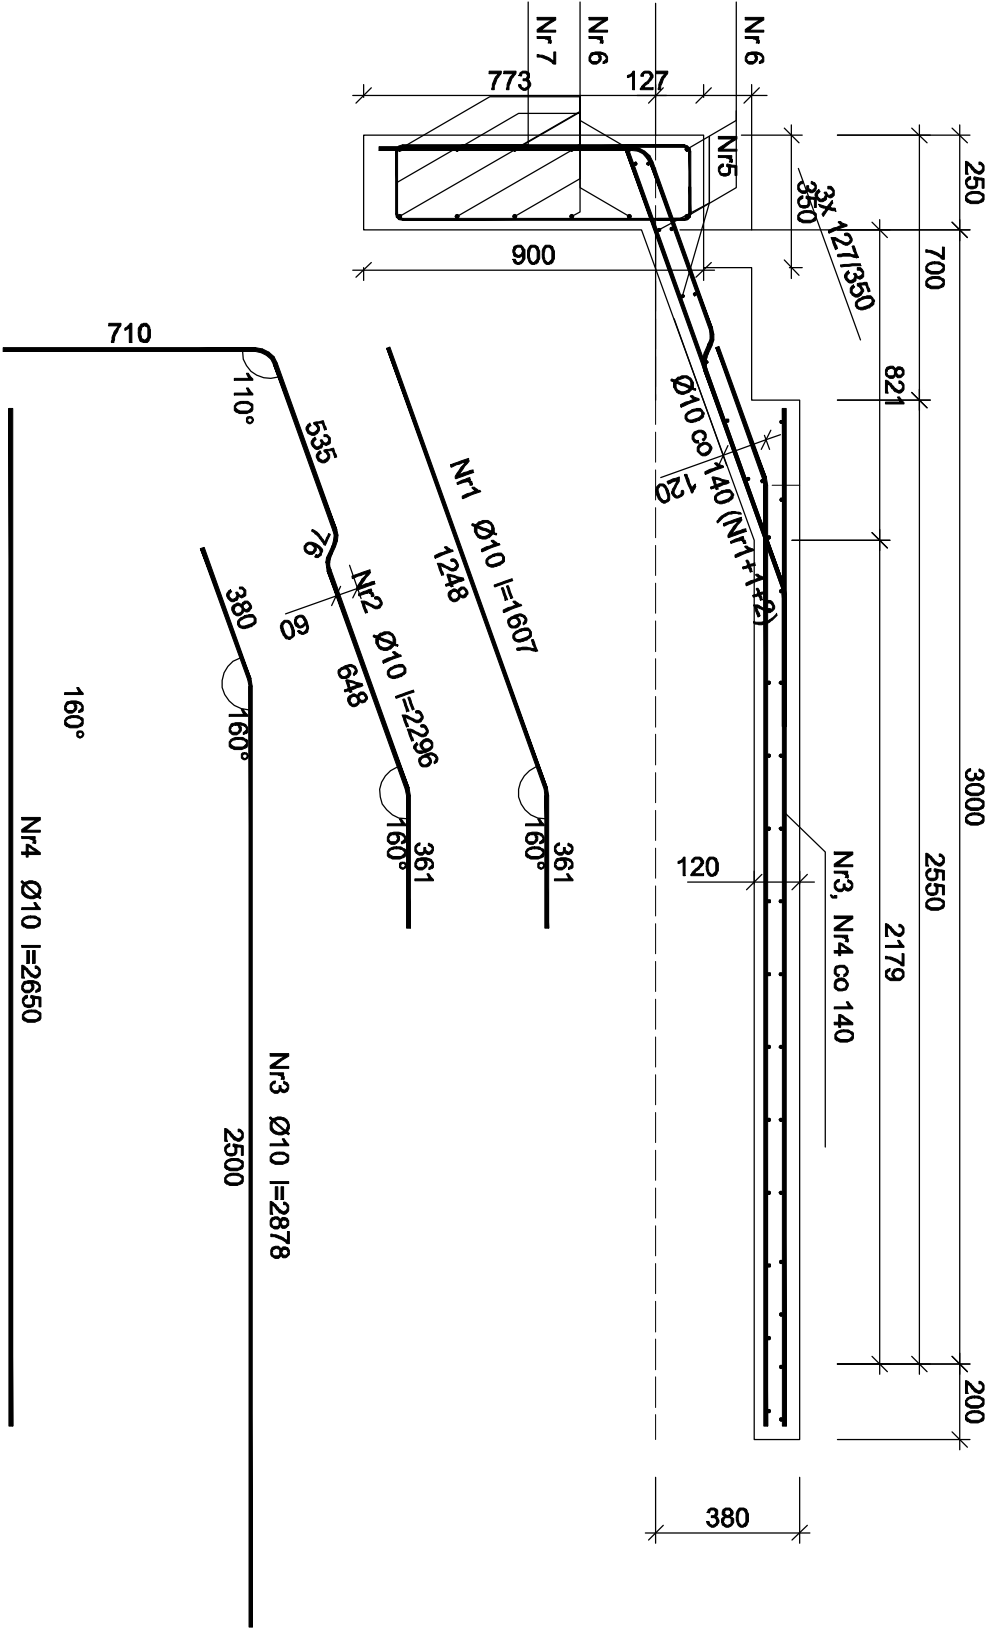

Beton B20 (C16/20)

Stal RB500W

Otulina $c_{nom} = 30 \text{ mm}$


Wykaz zbrojenia

Nr pręta	Średnica [mm]	Długość [mm]	Liczba [szt.]	Długość całkowita [m]		
				RB500W	RB500W	
dla jednego biegu						
1	10	1607	22			35,35
2	10	2296	11			25,26
3	10	2878	33			94,97
4	10	2650	33			87,45
5	8	4550	38	172,90		
Dolne podparcie biegu						
6	10	4960	12			59,52
7	6	2080	24		49,92	
Długość całkowita wg średnic			[m]	172,9	50,0	302,6
Masa 1mb pręta			[kg/mb]	0,395	0,222	0,617
Masa prętów wg średnic			[kg]	68,3	11,1	186,7
Masa prętów wg gatunków stali			[kg]	68,3		197,8
Masa całkowita			[kg]		267	

UWAGA: Długość pręta jest długością obliczoną na podstawie wymiarów w osi pręta (metoda B wg PN-EN ISO 3766:2006.)

POZOSTAŁĄ CZĘŚĆ PODESTU ZAZBROIĆ KRZYŻOWO

DOŁĘMI GÓRĄ PRĘTAMI %8 CO 15cm.

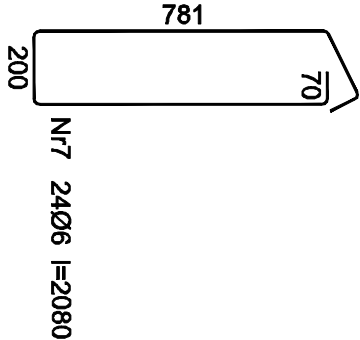

ZESTAWIENIE STALI

Nr pręta	Ø	Stal	Długość pręta	Liczbo		Dł. łączna	
				prętów na 1 poz.	pozycji		prętów łącznie
[—]	[mm]	[—]	[m]	[—]	[szt]	[m]	
ROZEM R1							
1	8	RB500W	1,89	66	1	66	124,74
2	8	RB500W	9,74	13	1	13	126,62
3	8	RB500W	1,89	66	1	66	124,74
4	8	RB500W	9,74	13	1	13	126,62
Razem długość prętów						[mb]	502,72
Masa jednostkowa						[kg/mb]	0,395
Masa prętów dla danej średnicy						[kg]	198,6
Masa łączna						[kg]	198,6

UWAGA : Sumaryczno długość prętów jest długością rzeczywistą w osi pręta metodą B wg PN-EN ISO 3766:2006.

1 66Ø8-D-15,0-L=189

3 66Ø8-G-15,0-L=189

2 13Ø8-D-15,0-L=974

4 13Ø8-G-15,0-L=974

ZBROJENIE PODESTU

AUTORSKA PRACOWNIA ARCHYTEKTONICZNA

ARCHITEKT Renata Góralczyk-Osowicka

tel. 0-602 753 006, tel./fax 0-89 527 91 76

ul. Kopernika 1 / 20, 10-510 Oleśn

PRZEBUDOWA POMIESZCZEŃ

ZAKŁADU PATOMORFOLOGII w SSW w Ciechanowie

Specjalistyczny Szpital Województwa w Ciechanowie

ul. Powstańców Wielkopolskich 2, Ciechanów

Temat:

Projektant: mgr inż. Marcin Tomczak

upr.bud.nr 43/02/OL

Sprawdził: mgr inż. Sebastian Czubkowski

upr.bud.nr WAM/0028/POOK/12

Investor: Specjalistyczny Szpital Województwa w Ciechanowie

ul. Powstańców Wielkopolskich 2, 06-400 Ciechanów

POZ. 6.3 SCHODY ZEWNĘTRZNE I 6.4 PODEST

k25

Nr. rys.

Stadium: P-B-W.

Bransz: Konstr.

kwiecień 2018

Skala: 1:20