


zakres proj. dla celów montażu konstrukcji wsporczej
i inst. wentylacji mechanicznej, klimatyzacji

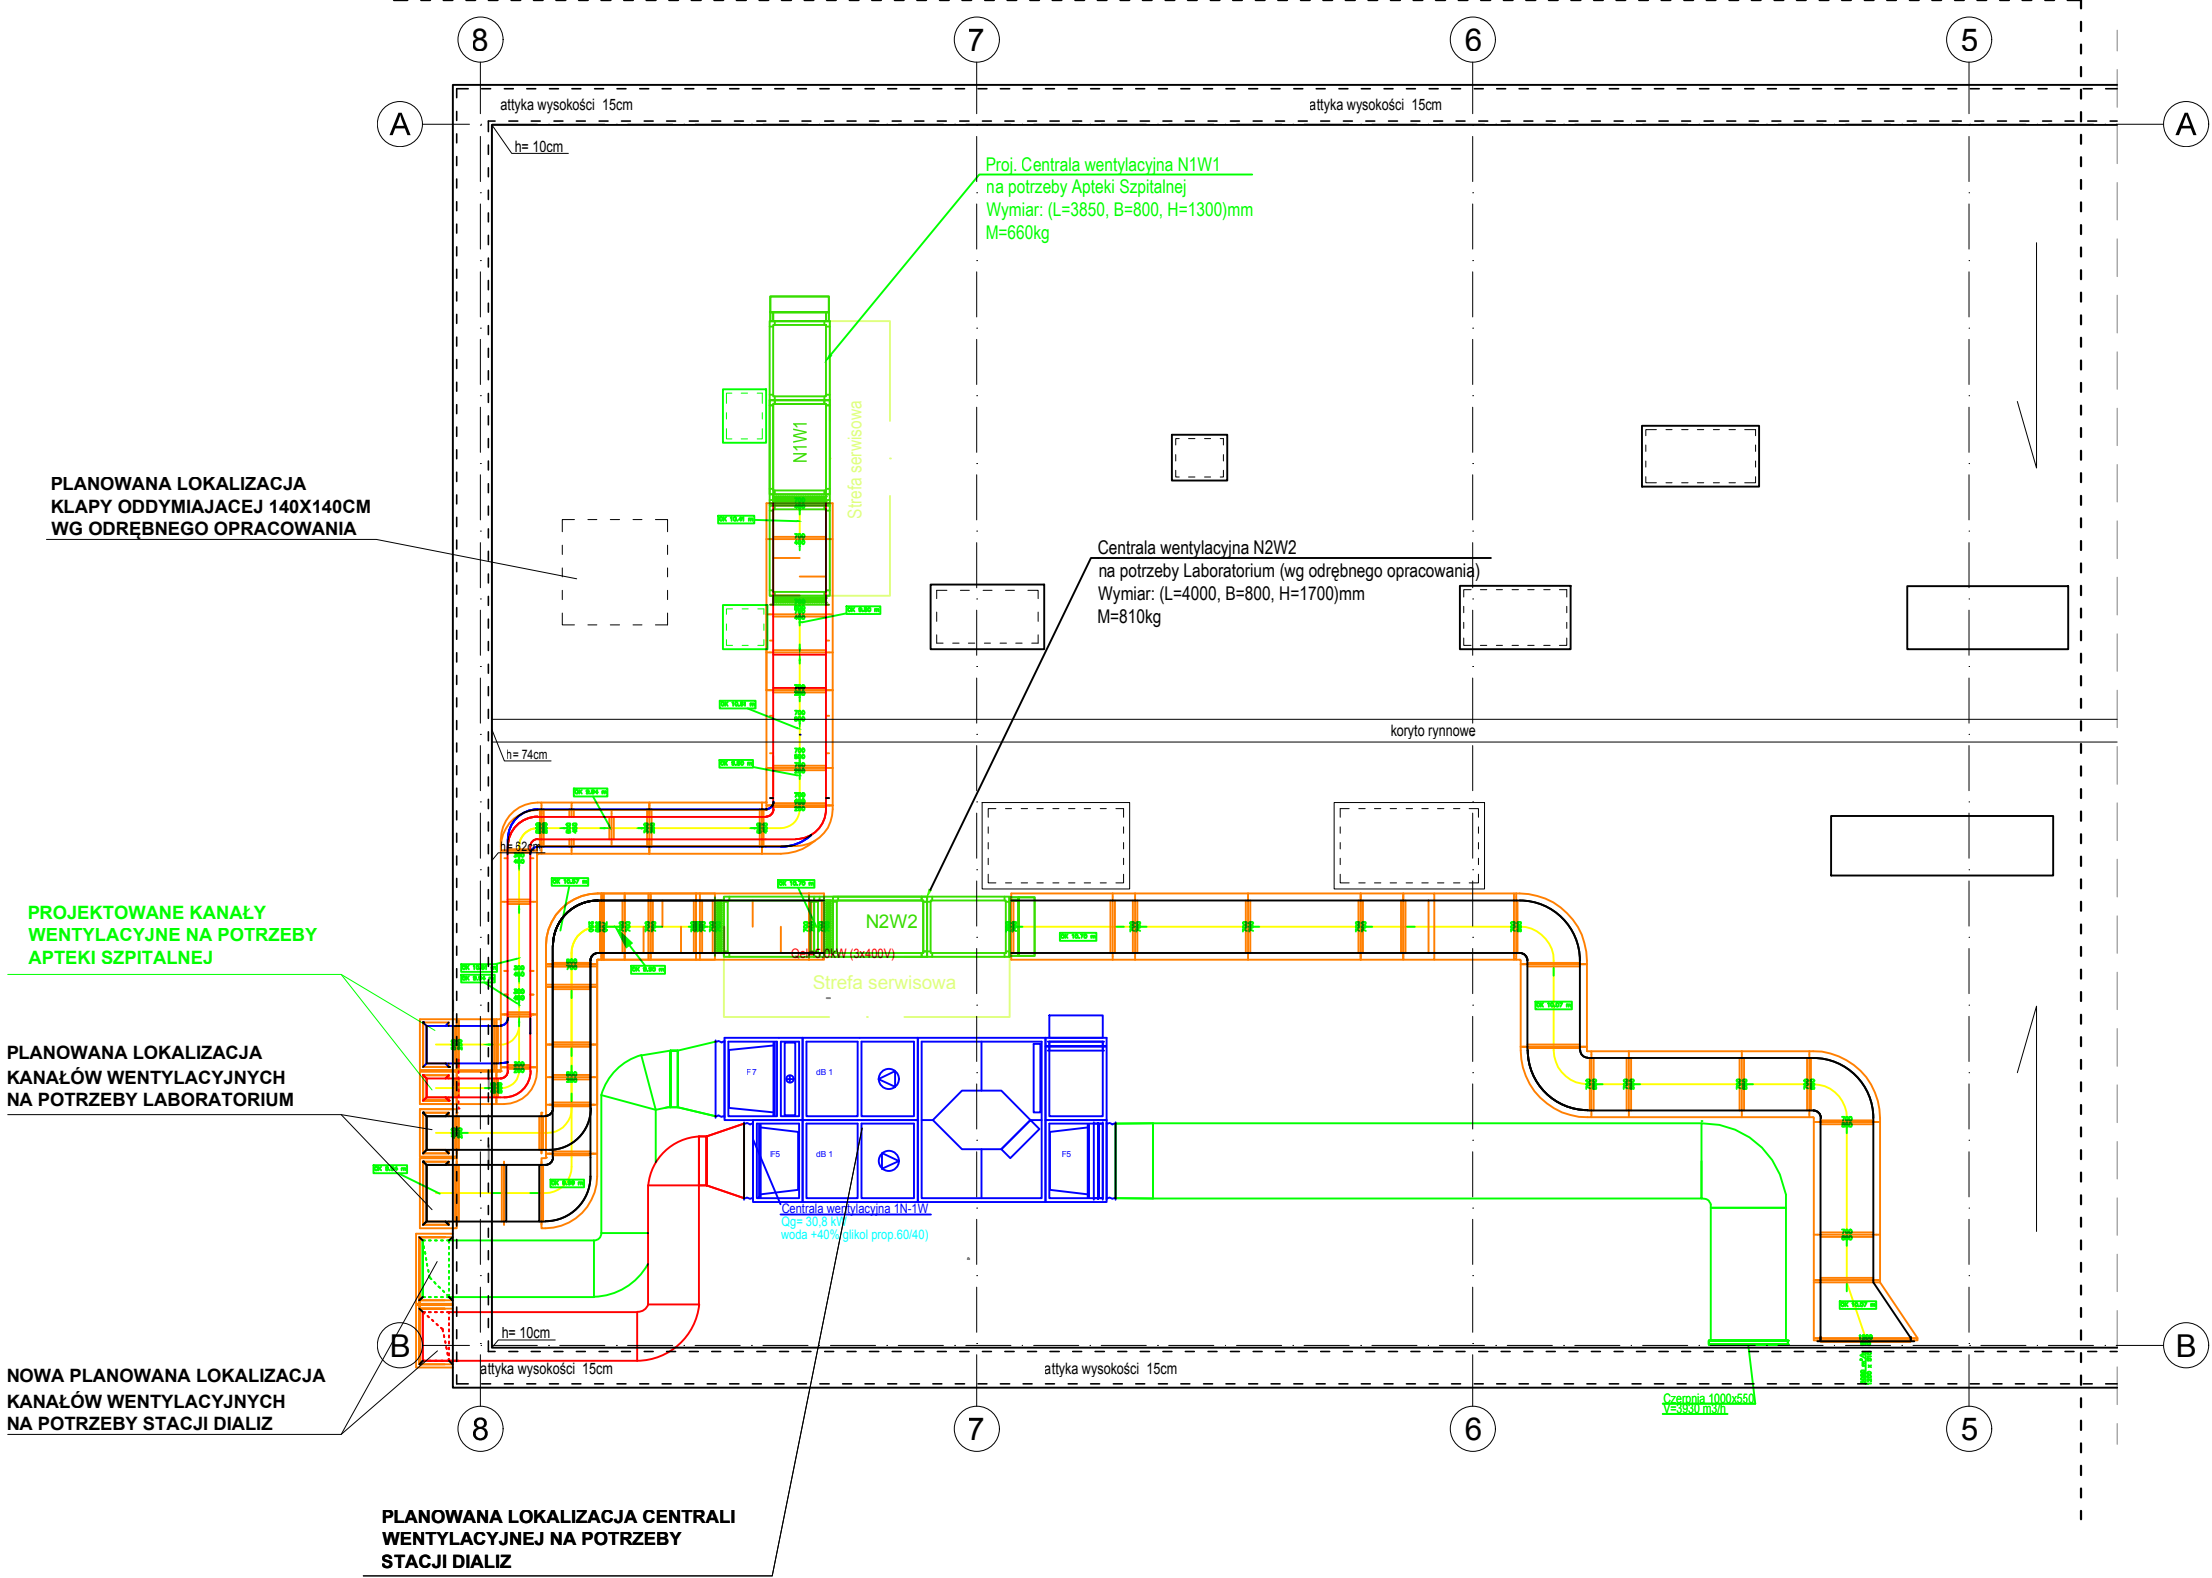

UWAGA! Szczegółowe rozwiązania instalacji są zawarte w opracowaniach branżowych projektów :
- Przebudowa istn. Zakładu Diagnostyki Laboratoryjnej
- Przebudowa istn. Apteki Szpitalnej
- Przebudowa Pomieszczeń Stacji Dializ w SSW w Ciechanowie

Inwestor: SPECJALISTYCZNY SZPITAL WOJEWÓDZKI W CIECHANOWIE UL. Powstańców Wielkopolskich 2 06-400 Ciechanów		Jednostka projektowa: PROFIL STUDIO ARCHTEKTONICZNE REALIZACJA INWESTYCJI			
Temat projektu: PRZEBUDOWA ISTN. APTEKI SZPITALNEJ		44-100 Gliwice ul. Lipowa 14			
Nazwa rysunku: RZUT DACHU (wycinek)		Projektował: mgr inż. arch. Jolanta Nowak UPR. BUD 176/SWOKK/2013	Specjalność: Architektoniczna	Podpis:	Data: 04.2019
		Sprawdził: mgr inż. arch. BARBARA KAŻMIERCZAK-PIKOŃ UPR. BUD 114/02	Specjalność: Architektoniczna	Podpis:	
		stadium PBW	nr rys. A-09	Skala: 1:100	Rew.: 0