


**LEGENDA**

— - ściany istniejące

— — — — — KLASA ODPORNOŚCI OGNIOWEJ RE30

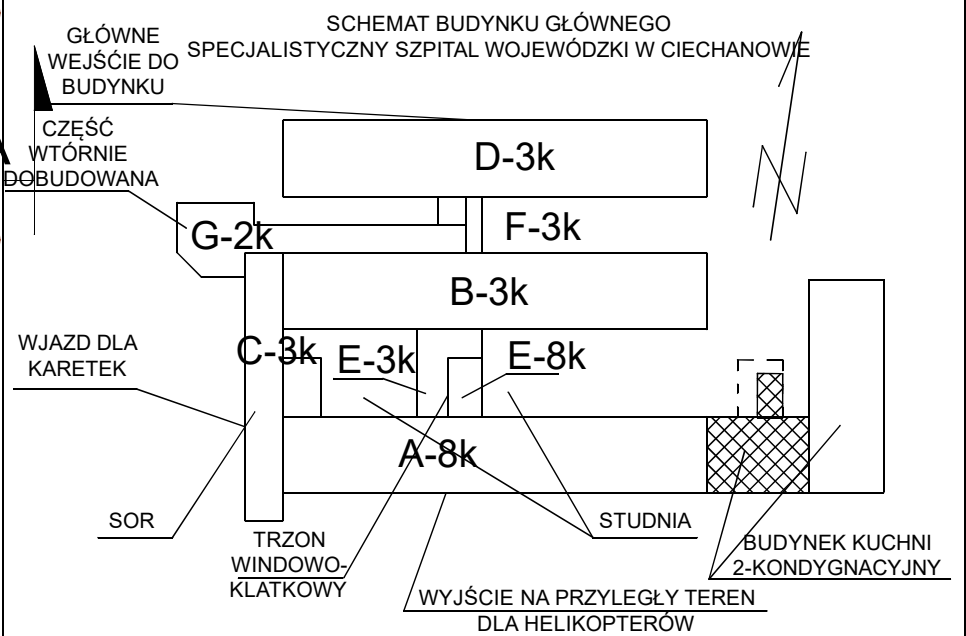

JEDNOSTKA PROJEKTOWA: <b>WPUI</b> WOJEWÓDZKIE PRZEDSIĘBIORSTWO USŁUG INWESTYCYJNYCH ul. Warszawska 70, 06-400 Ciechanów www.wpui.cnow.pl, email: biuro@wpui.pl, tel : (23) 672 29 64	
ZADANIE: PRZEBUDOWA POMIESZCZEŃ Oddziału Neurologii WRAZ Z PRZEBUDOWĄ POMIESZCZEŃ Oddziału Chirurgii Ogólnej NA Oddział Neurologii i Ośrodek Udarowy na 4 piętrze w Specjalistycznym Szpitalu Wojewódzkim w Ciechanowie	ETAP II
INWESTOR: SPECJALISTYCZNY SZPITAL WOJEWÓDZKI W CIECHANOWIE, Samodzielny Publiczny Zakład Opieki Zdrowotnej 06-400 CIECHANÓW, UL. POWSTAŃCÓW WIELKOPOLSKICH 2	
ADRES INWESTYCJI: 06-400 Ciechanów, ul. Powstańców Wielkopolskich 2, dz. ew. nr. 4306/28 z obręb. ŚRÓDMIEŚCIE	
BRANŻA: ARCHITEKTURA	
STADIUM: PROJEKT BUDOWLANO- WYKONAWCZY	
TEMAT: RZUT DACHU - BUDYNEK KUCHNI	
OPRACOWAŁ: Inż. arch. Marcin Tromski	DATA: 06.06.2020
PROJEKTANT: mgr Inż. arch. Andrzej Tromski <small>(z upr. MA/136/08 w spec. arch. bez ograniczeń)</small>	SKALA: 1 : 100
SMRAWDZAJĄCY: mgr Inż. arch. Jacek Jaśkowiec <small>(z upr. Czw-76/91 w spec. arch. bez ograniczeń)</small>	NR RYS: A05