



RZUT PIWNIC

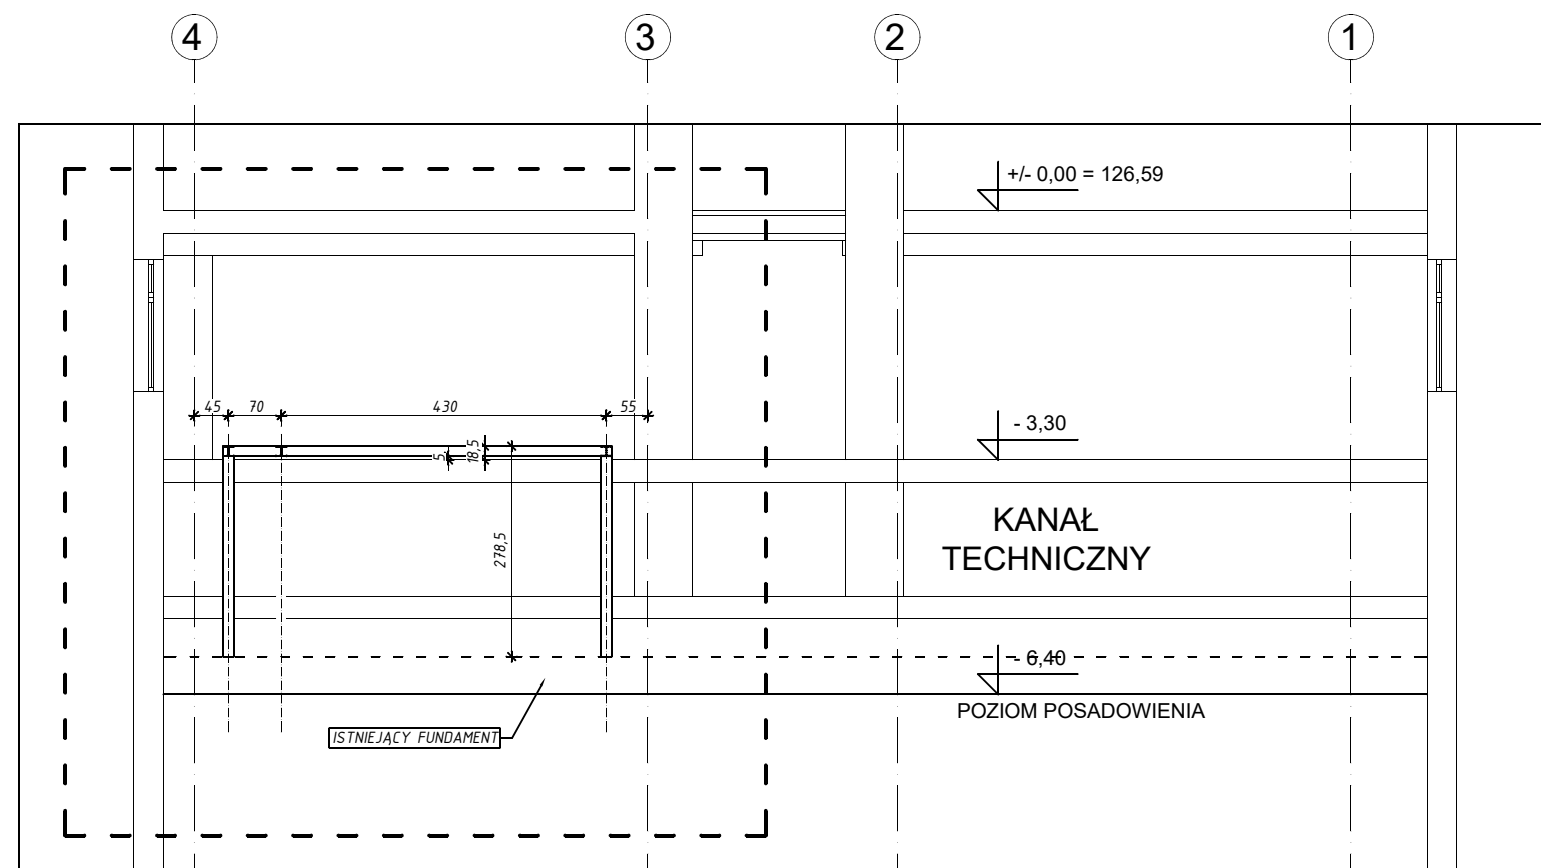

UWAGA!
PODKONSTRUKCJĘ STALOWĄ (ZARÓWNO BELKI JAK I SŁUPY)
WYKONAĆ Z PROFILI HEA140
SŁUPY OPRZEĆ NA ISTNIEJĄCYCH STOPACH FUNDAMENTOWYCH,
POZIOM OPARCIA SŁUPÓW NALEŻY POTWIERDZIĆ NA MIEJSCU
BUDOWY PO ODKRYCIU FUNDAMENTÓW.

Stal: S235

LOKALIZACJA POMIESZCZENIA NA POZIOMIE PIWNIC

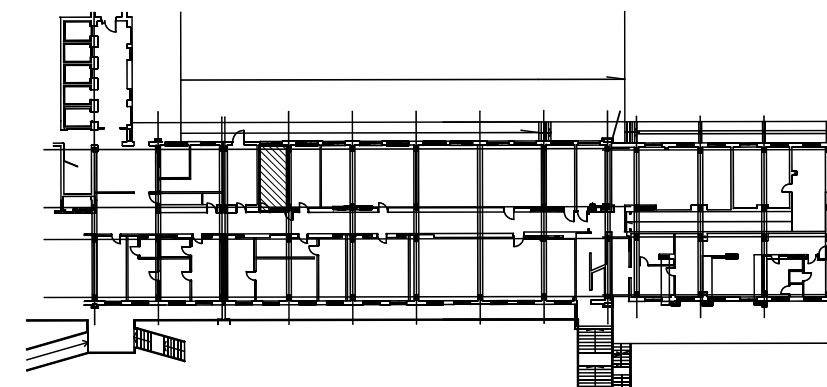

JEDNOSTKA PROJEKTOWA:



WOJEWÓDZKIE PRZEDSIĘBIORSTWO USŁUG INWESTYCYJNYCH
ul. Warszawska 70, 06-400 Ciechanów
www.wpui.cnow.pl, email: biuro@wpui.pl, tel : (23) 672 29 64

ZADANIE:

PRZEBUDOWA POMIESZCZEŃ ODDZIAŁU NEUROLOGII
WRAZ Z PRZEBUDOWĄ POMIESZCZEŃ ODDZIAŁU CHIRURGII OGÓLNEJ
NA ODDZIAŁ NEUROLOGII I OŚRODEK UDAROWY NA 4 PIĘTRZE
W SPECJALISTYCZNYM SZPITALU WOJEWÓDZKIM W CIECHANOWIE

ETAP II

INWESTOR:

SPECJALISTYCZNY SZPITAL WOJEWÓDZKI W CIECHANOWIE, Samodzielny Publiczny Zakład Opieki Zdrowotnej
06-400 CIECHANÓW, UL. POWSTAŃCÓW WIELKOPOLSKICH 2

ADRES INWESTYCJI:

06-400 Ciechanów, ul. Powstańców Wielkopolskich 2, dz. ew. nr. 4306/28 z obręb. ŚRÓDMIEŚCIE

BRANŻA: KONSTRUKCJA

STADIUM: PROJEKT BUDOWLANO- WYKONAWCZY

TEMAT: PODKONSTRUKCJA W ROZDZIELNI ELEKTRYCZNEJ

PROJEKTANT

mgr inż. Rafał Biliński
upr. do projekt. bez ograniczeń
spec. konstr.-bud.
nr upr. MAZ/0272/PWOK/12

DATA:

10.08.2020

SKALA:

1 : 100

NR RYS:

K02