


LEGENDA

- - - - - ZAKRES OPRACOWANIA
- - - - - ZAKRES OPRACOWANIA DLA DOKUMENTACJI DLA KLATKI K3: PRZEBUDOWA I ROZBUDOWA KLATEK SCHODOWYCH K1, K2, K3 WRAZ Z PRZEBUDOWA I POSZERZENIEM DRÓG POŻAROWEJ W SPECJALISTYCZNYM SZPITALU WOJEWÓDZKIM W CIECHANOWIE W CELU PRZYSTOSOWANIA DO OBOWIAZUJĄCYCH PRZEPISÓW BUDOWLANYCH I PRZECIWPÓŻAROWYCH
- - - - - ZAKRES OPRACOWANIA DLA DOKUMENTACJI DLA KLATKI K1: PRZEBUDOWA I ROZBUDOWA KLATEK SCHODOWYCH K1, K2, K3 WRAZ Z PRZEBUDOWA I POSZERZENIEM DRÓG POŻAROWEJ W SPECJALISTYCZNYM SZPITALU WOJEWÓDZKIM W CIECHANOWIE W CELU PRZYSTOSOWANIA DO OBOWIAZUJĄCYCH PRZEPISÓW BUDOWLANYCH I PRZECIWPÓŻAROWYCH

- ściany istniejące
- pomieszczenia poza zakresem opracowania
- symbol bloku budynku
- numer kondygnacji
- numer pomieszczenia
- nazwa pomieszczenia
- powierzchnia w m²
- wykończenie sufitu
- wykończenie ścian
- wykończenie posadzki

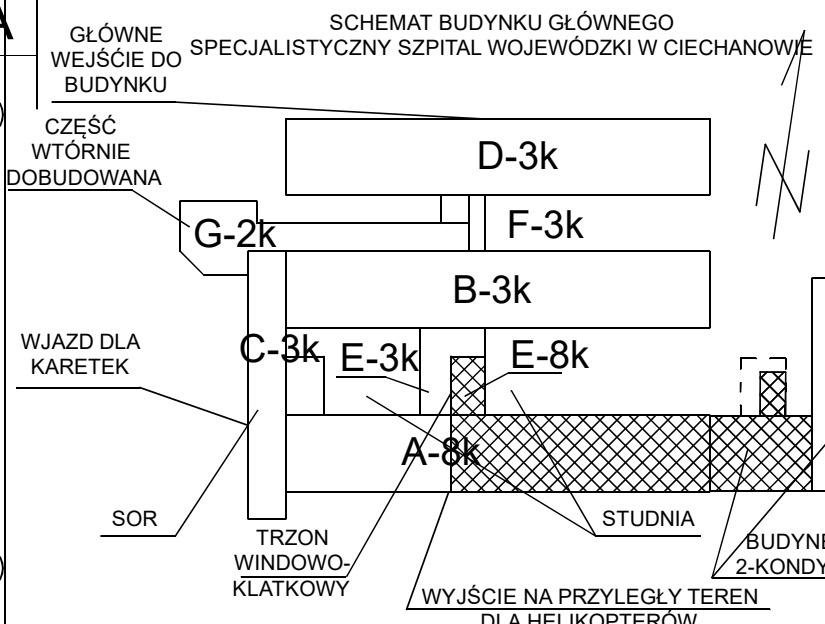

JEDNOSTKA PROJEKTOWA:
WPUI WOJEWÓDZKIE PRZEDSIĘBIORSTWO USŁUG INWESTYCYJNYCH
ul. Warszawskiej 70, 06-400 Ciechanów
www.wpui.cnow.pl, email: biuro@wpui.pl, tel.: (23) 672 29 64

ZADANIE:
PRZEBUDOWA POMIESZCZEŃ ODDZIAŁU NEUROLOGII WRAZ Z PRZEBUDOWA POMIESZCZEŃ ODDZIAŁU CHIRURGII OGÓLNEJ NA ODDZIAŁ DZIECIĘCY WRAZ Z ROZBUDOWA NA PARTERZE WYSOKIM W SPECJALISTYCZNYM SZPITALU WOJEWÓDZKIM W CIECHANOWIE

ETAP II

INWESTOR:
SPECJALISTYCZNY SZPITAL WOJEWÓDZKI W CIECHANOWIE, Samodzielny Publiczny Zakład Opieki Zdrowotnej
06-400 CIECHANÓW, UL. POWSTAŃCÓW WIELKOPOLSKICH 2

ADRES INWESTYCJI:
06-400 Ciechanów, ul. Powstańców Wielkopolskich 2, dz. ew. nr. 4306/28 z obręb. ŚRÓDMIEŚCIE

BRANŻA: ARCHITEKTURA
STADIUM: INWENTARYZACJA

TEMAT: RZUT PIWNIC - BLOK A/ BUDYNEK KUCHNI

OPRACOWAŁ:
inż. arch. Marcin Tromski

DATA: 06.06.2020

PROJEKTANT:
mgr inż. arch. Andrzej Tromski

SKALA: 1 : 100

NR RYS: IB04