

1. W miejscach przejść instalacji przez przegrody p.poż zabezpieczyć należy pożarowo.
2. Na długich odcinkach kanalizacji sanitarnej instalować zawory napowietrzające.
3. Nowe piony kanalizacji sanitarnej wyprowadzić ponad dach i zakończyć wentylacją. Piony sprowadzić do poziomu niskiego parteru prowadzić pod stropem zejść pod posadzki i włączyć do istniejącej studzienki kanalizacyjnej znajdującej się na terenie Szpitala.

— instalacja wody zimnej

----- instalacja ciepłej wody użytkowej

instalacja cyrkulacji

zawór czerpialny ze złączką do węzła

 zawór odcinający zawór termostatyczny do cyrkulacji


zlewozmywak jedn

1	2	
---	---	---	---	---	---	---	---	---	----	----	-----	-----	

— 44 —



zlewozmywak

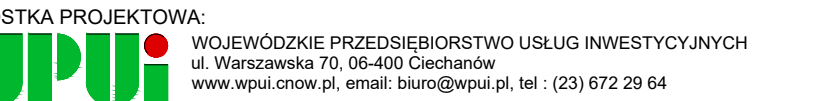

ALISTYCZNY SZPITAL WOJEWÓDZKI W CIECHANOWIE
CIECHANÓW, UL. POWSTAŃCÓW WIELKOPOLSKICH 2

INWESTYCJI:

A: SANITARNA

NUM: PROJEKT BUDOWLANO - WYKONAWCZY

INSTALACJA WOD-KAN ROZWINIĘCIE

15.08.2020

DATA:
WYKAZAJĄCY	

SKALA: 1 : 100

WAL	16.02
-----	-------

NR RYS:	13-03
---------	-------

