


LEGENDA

- ZAKRES OPRACOWANIA
- ZAKRES OPRACOWANIA DLA DOKUMENTACJI DLA KLATKI K1: PRZEBUDOWA I ROZBUDOWA KLATEK SCHODOWYCH K1, K2, K3 WRAZ Z PRZEBUDOWĄ I POSZERZENIEM DRÓG POZAROWEJ W SPECJALISTYCZNYM SZPITALU WOJEWÓDZKIM W CIECHANOWIE DO OBYWIAZUJĄCYCH PRZEPISÓW BUDOWLANYCH I PRZECIWOPOŻAROWYCH
- ZAKRES OPRACOWANIA DLA DOKUMENTACJI DLA KLATKI K1: PRZEBUDOWA I ROZBUDOWA KLATEK SCHODOWYCH K1, K2, K3 WRAZ Z PRZEBUDOWĄ I POSZERZENIEM DRÓG POZAROWEJ W SPECJALISTYCZNYM SZPITALU WOJEWÓDZKIM W CIECHANOWIE DO OBYWIAZUJĄCYCH PRZEPISÓW BUDOWLANYCH I PRZECIWOPOŻAROWYCH

- ściany istniejące
- elementy do likwidacji
- pomieszczenia poza zakresem opracowania
- symbol bloku budynku
- numer kondygnacji
- numer pomieszczenia
- nazwa pomieszczenia
- powierzchnia w m<sup>2</sup>
- wykończenie sufitu
- wykończenie ścian
- wykończenie posadzki

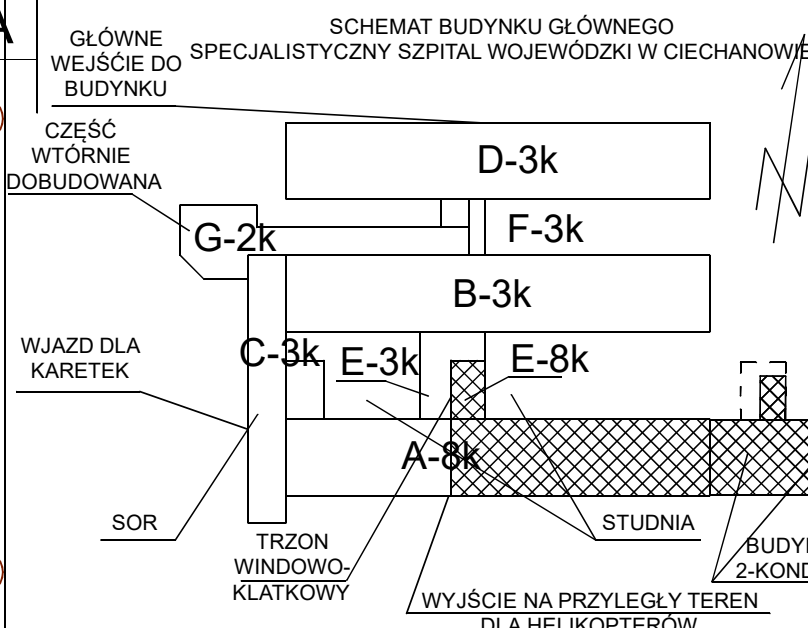

JEDNOSTKA PROJEKTOWA: **WPU** WOJEWÓDZKIE PRZEDSIĘBIORSTWO USŁUG INWESTYCYJNYCH  
ul. Warszawskiej 70, 05-400 Ciechanów  
www.wpui.cnwp.pl, email: biuro@wpui.pl, tel.: (23) 672 29 64

ZADANIE: PRZEBUDOWA POMIESZCZEŃ ODDZIAŁU DZIECIĘCIEGO ORAZ ZMIANA SPOSOBU UŻYTKOWANIA POMIESZCZEŃ KUCHNI SZPITALNEJ NA ODDZIAŁ DZIECIĘCY WRAZ Z ROZBUDOWĄ NA PARTERZE WYSOKIM W SPECJALISTYCZNYM SZPITALU WOJEWÓDZKIM W CIECHANOWIE

INWESTOR: SPECJALISTYCZNY SZPITAL WOJEWÓDZKI W CIECHANOWIE, Samodzielny Publiczny Zakład Opieki Zdrowotnej  
05-400 CIECHANÓW, UL. POWSTAŃCÓW WIELKOPOLSKICH 2

ADRES INWESTYCJI: 05-400 Ciechanów, ul. Powstańców Wielkopolskich 2, dz. ew. nr. 4306/28 z obręb. ŚRÓDMIEŚCIE

BRANŻA: ARCHITEKTURA  
STADIUM: WYBURZENIA

TEMAT: RZUT PIWNIC - BLOK A/ BUDYNEK KUCHNI

OPRACOWAŁ: inż. arch. Marcin Tromski  
PROJEKTANT: mgr inż. arch. Andrzej Tromski  
SMRAWODZAJĄCY: mgr inż. arch. Jacek Jaskólski

DATA: 06.06.2020

SKALA: 1 : 100

NR RYS: W04