

LAWA La1 100x40cm
długość sumaryczna zliczona
w wymiarach zewnętrznych ok. L=79,5m

LAWA La2 150x40cm
długość sumaryczna zliczona
w wymiarach zewnętrznych ok. L=26,0m

LAWA La3 200x40cm
długość sumaryczna zliczona
w wymiarach zewnętrznych ok. L=22,4m

ZESTAWIENIE STALI ZBROJENIOWEJ


POZ.	NR PRĘTJA	Ø [mm]	DŁUGOŚĆ [m]	ILOŚĆ			DŁ. ŁĄCZNA [m]					
				PRĘTÓW	x	POZ.	RAZEM	Ø6	Ø8	Ø12		
Poz. 1 - - 1												
1	1	12	12,000	159		1	159			1908,00		
	2	8	1,800	1110		1	1110			1998,00		
	3	8	1,300	320		1	320		416,00			
	4	12	1,800	105		1	105			189,00		
	5	12	2,300	115		1	115			264,50		
Poz. 2 - - 1												
2	20	6	1,000	156		1	156			156,00		
	21	12	2,550	198		1	198			504,90		
	22	12	2,800	260		1	260			728,00		
DŁUGOŚĆ RAZEM [m]										156,00	2414,00	3594,40
MASA JEDNOSTKOWA [kg/m]										0,222	0,395	0,888
MASA [kg]										34,63	933,53	3191,83
MASA CAŁKOWITA [kg]										4179,99		

- 1) Opis kształtu pręta: PN-EN ISO 3766 metoda B (osiowo)
2) Opis długości haka: gąbrytłowy
3) Długość pręta L: sumo wymiarów osiowych

startery słupów S1 24x30cm
sztuć 24

ściana żelbetowa gr. 24cm
długość ok. L=25,6m

LAWA uzupełniająca 60x40cm
długość sumaryczna ok. L=19,5m
(zliczono w wymiarach wewnętrznych)

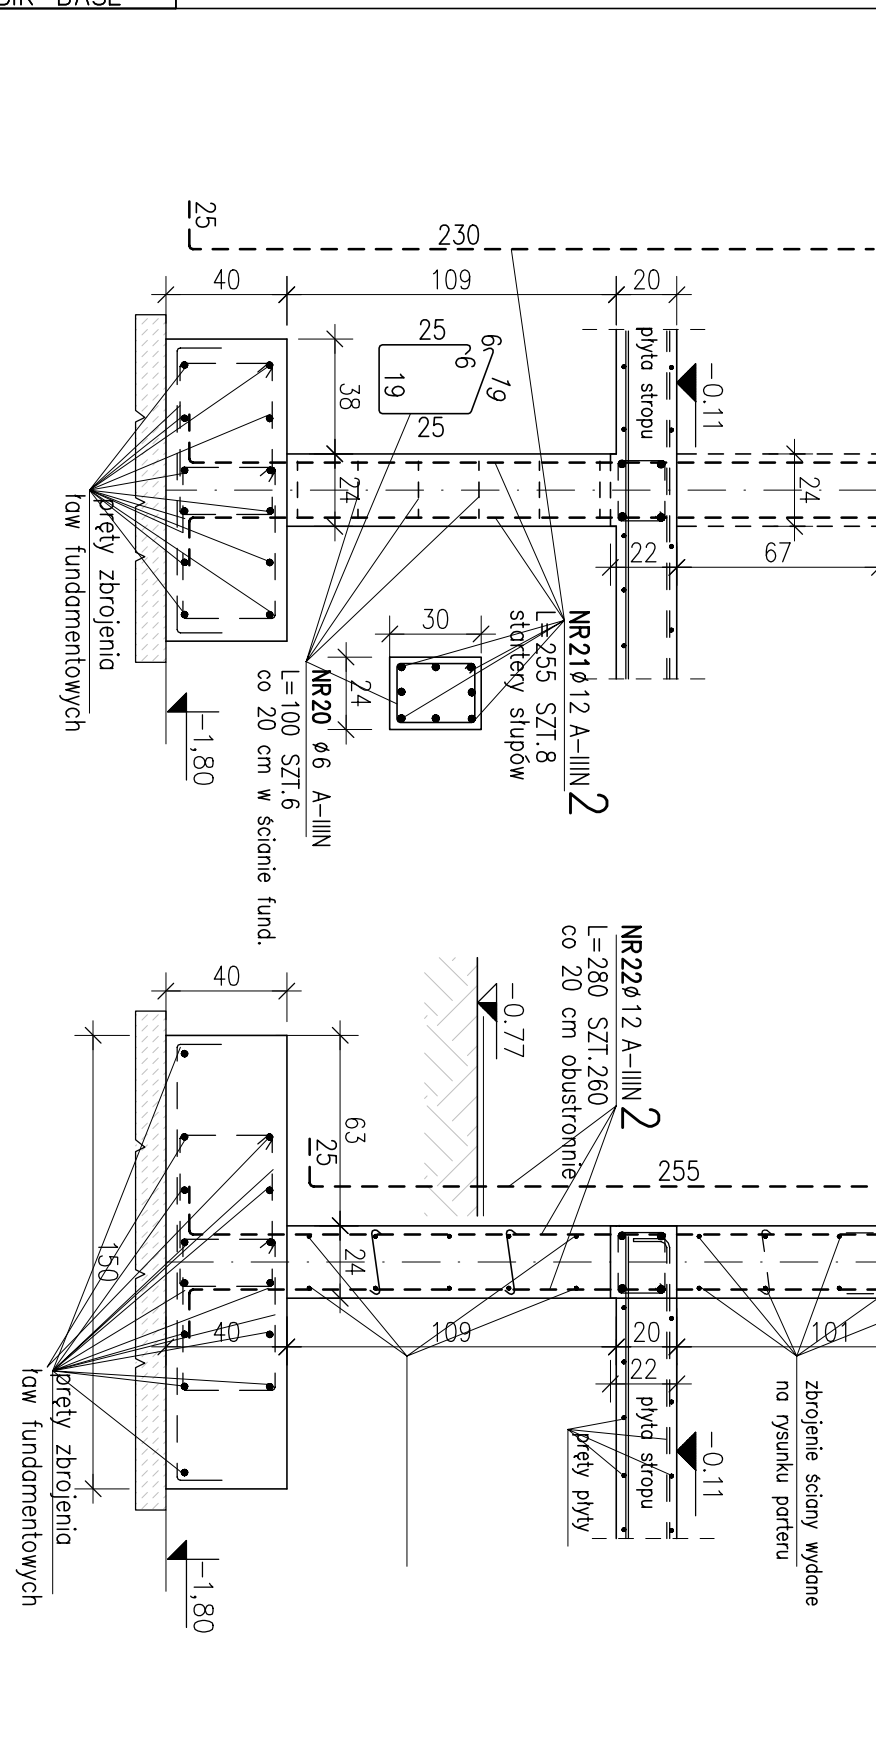

PRZESZKROJE ZBROJENIOWE
SKALA 1:25

- UWAGI:
1. Beton konstrukcyjny M4, stopniowy klasy min. C20/25 (B25).
 2. Beton konstrukcyjny M4, stopniowy klasy min. C20/25 (B25).
 3. Beton konstrukcyjny M4, stopniowy klasy min. C20/25 (B25).
 4. Siat żelazna o typie S-1000/10, klasa objętości min. B, zgodnie z PN-EN 12008.
 5. Długość konstrukcyjna dopasować do przyjętej metody wykonania podłoża w porozumieniu z projektantem konstrukcji budownictwa.
 6. Siat żelazna o typie S-1000/10, klasa objętości min. B, zgodnie z PN-EN 12008.
 7. Wymiar sprężarki z odwołaniem do projektu konstrukcji budownictwa.
 8. Izolacja termiczna i przeciwniecieplna według wytycznych.
 9. Rozstawienie fundamentów w kierunku glin piaszczystych w stanie twardej (według danych geotechnicznych).
 10. W przypadku stwierdzenia w podłożu osadów glinki, żwiru, kamieni, itp. wykonać je do poziomu gruntu rodzimych nośnych.
 11. Wykonanie posadowienia fundamentów na gruncie rodzimym nośnym.
 12. Wykonanie posadowienia fundamentów na gruncie rodzimym nośnym.
 13. W razie konieczności przesyłać zbrojenie słupów podłogowych.
 14. Długość przesyłać zbrojenie słupów podłogowych.
 15. W razie konieczności przesyłać zbrojenie słupów podłogowych.
 16. Długość przesyłać zbrojenie słupów podłogowych.
 17. Rozstawienie fundamentów w kierunku glin piaszczystych w stanie twardej (według danych geotechnicznych).

		WŁOCŁAWSKIE PRZETWARZARNIA WODY I KANALIZACJI S.A. ul. Włocławska 10, 80-001 Włocławek, tel. 22 72 22 22 22, fax 22 72 22 22 22	
WŁOCŁAWSKIE PRZETWARZARNIA WODY I KANALIZACJI S.A. ul. Włocławska 10, 80-001 Włocławek, tel. 22 72 22 22 22, fax 22 72 22 22 22		WŁOCŁAWSKIE PRZETWARZARNIA WODY I KANALIZACJI S.A. ul. Włocławska 10, 80-001 Włocławek, tel. 22 72 22 22 22, fax 22 72 22 22 22	
