


DUŻY ŚWIETLIK - ZBROJENIE


Skala 1:50

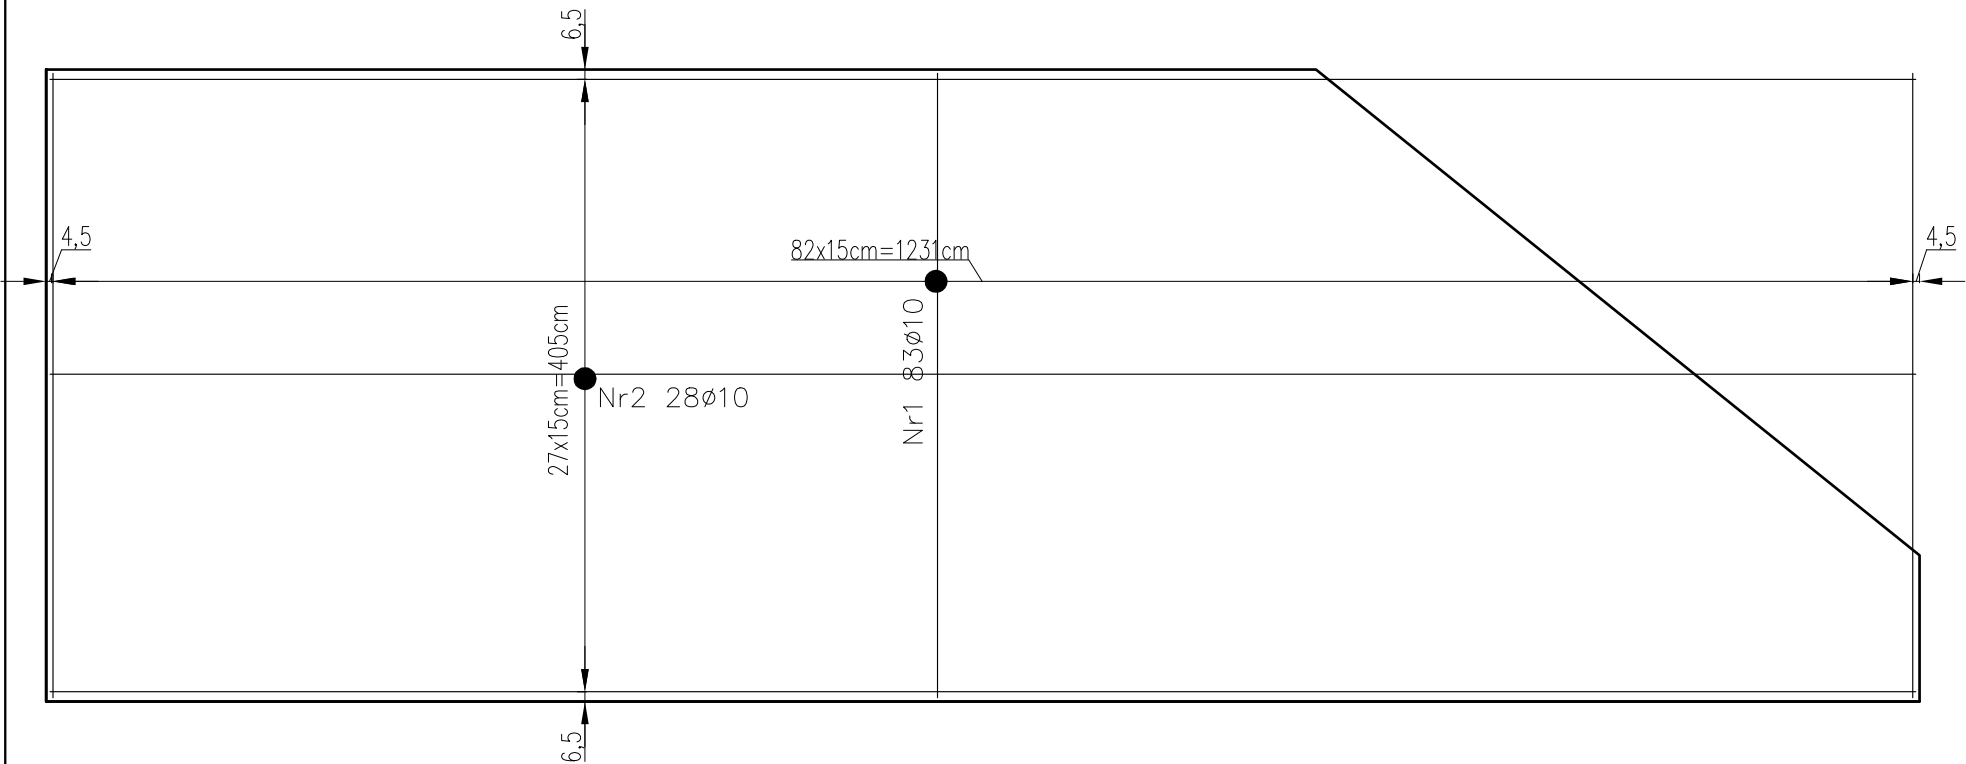

ZESTAWIENIE ZBROJENIA								
Nr pręta	Średnica	Długość pręta	Liczba w elem.	Liczba elem.	Liczba ogólna	Długość ogólna #		
	[mm]					8	10	12
		[cm]	[szt.]	[szt.]	[szt.]	[m]		
1	10	413	83	2	166	0	685,58	0
2	10	1234	28	2	56	0	691,04	0
3	8	170	120	1	120	204	0	0
4	12	1800	4	1	4	0	0	72
5	10	1800	2	1	2	0	36	0
6	10	200	18	2	36	0	72	0
7	10	100	111	1	111	0	111	0
Długość ogólna wg średnic					[m]	204,00	1595,62	72,00
Dodatek na zakłady wg średnic					[m]	0,00	58,16	5,76
Długość całkowita wg średnic					[m]	204,00	1653,78	77,76
Masa 1m pręta					[kg]	0,395	0,617	0,888
Masa prętów wg średnic					[kg]	80,58	984,50	63,94
Masa całkowita					[kg]	1129,01		


Szczegół attyki

skala 1:25

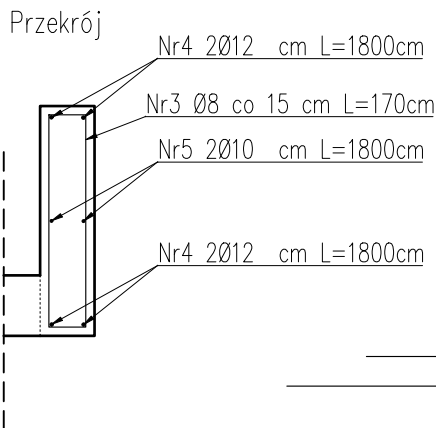

Szczegół gzymsu

skala 1:25

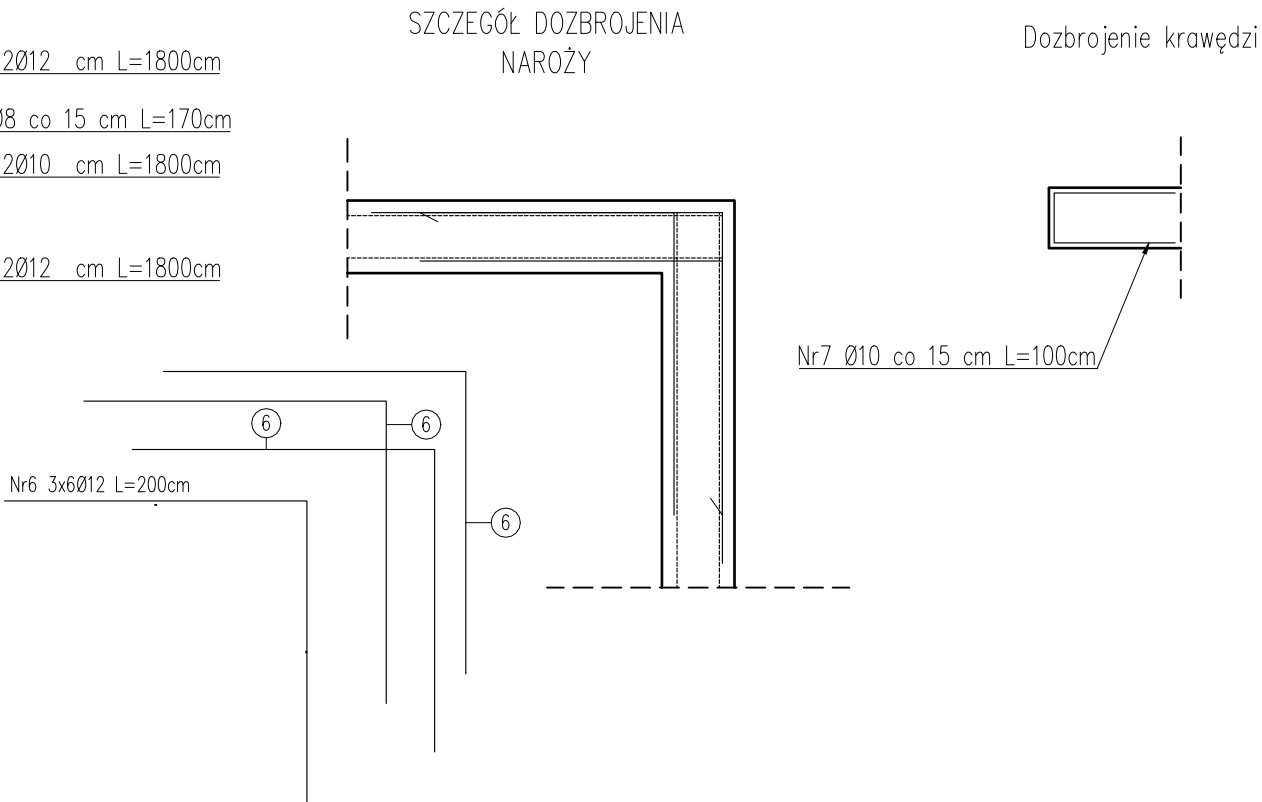

- UWAGA:
- Wymiary podano w cm.
 - Rysunek rozpatrywać razem z rysunkami projektu architektury oraz rysunkami projektów branżowych.
 - Warstwy wykończeniowe, izolacje wg projektu architektury.
 - Zachować zakład prętów min. 40Ø, minimalna odległość zakładów 60Ø.
 - Zachować wymaganą przepisami średnicę gięcia prętów.
 - W trakcie prowadzenia prac rozbiórkowych należy zachować szczególną ostrożność.
 - Należy zastosować pręty dystansowe o średnicy Ø12 w ilości min 2szt./m2. W/w prętów nie uwzględniono w zestawieniu.
 - Geometrię prętów dostosować do obrysu stropu.
 - Pręty o długości powyżej 12m podzielić na krótsze odcinki z zachowaniem zasad ogólnych.
 - W przypadku prętów powyżej 12m uwzględniono dodatek w wysokości 8% długości, z uwagi na zakłady.

BETON: C25/30 (B30) W8 F150 XC1
STAL: RB500W (A-IIIN)
OTULINA NOM.: 3,5cm
 $\Delta C_{dev}=1cm$

Przedsiębiorstwo Organizacji Inwestycji Allplan Sp. z o.o. ul. Mahoniowa 14, 85-390 Bydgoszcz, tel. 52 348 84 10, fax 52 348 84 11 e-mail: biuro@allplan.com.pl, www.allplan.com.pl NIP: 967-125-78-54		
FAZA / PHASE		
PROJEKT WYKONAWCZY		
TYTUŁ / SUBJECT		
PRZEBUDOWA PODZIEMNYCH TUNELI KOMUNIKACYJNYCH W SPECJALISTYCZNYM SZPITALU WOJEWÓDZKIM W CIECHANOWIE		
ADRES / ADDRESS		
UL. POWSTAŃCÓW WIELKOPOLSKICH 2, 08-400 CIECHANÓW DZ. NR 4306/28 OBR. ŚRÓDMIEŚCIE		
BRANŻA / INDUSTRY		
KONSTRUKCJA		
INWESTOR / CLIENT		
SPECJALISTYCZNY SZPITAL WOJEWÓDZKI W CIECHANOWIE SAMODZIELNY PUBLICZNY ZAKŁAD OPIEKI ZDROWOTNEJ		
PROJEKTANT / DESIGNER	NR DEC. O NADANIU UPRAWNIENI	PODPIS / SIGNATURE
MGR INŻ. ŁUKASZ DYMURA	POM/0125/POOK/11	
SPECJALNOŚĆ / SPECIALTY	Uprawnienia budowlane do projektowania bez ogr. w spec. konstrukcyjno-budowlanej	
SPRAWDZIŁ/VERIFIED BY	NR DEC. O NADANIU UPRAWNIENI	PODPIS / SIGNATURE
MGR INŻ. PIOTR KREFTA	POM/0116/POOK/08	
SPECJALNOŚĆ / SPECIALTY	Uprawnienia budowlane do projektowania bez ogr. w spec. konstrukcyjno-budowlanej	
OPRACOWANIE / DRAFTED BY	PODPIS / SIGNATURE	
INŻ. ROBERT DZIECIELSKI		
TEMAT / SUBJECT	NR RYSUNKU / DRAWING NUMBER	REWIZJA
DUŻY ŚWIETLIK - ZBROJENIE	PW_K_03	
DATA / DATE	SKALA / SCALE	
MARZEC 2022	1:50	