


ZESTAWIENIE POWIERZCHNI UŻYTKOWEJ (w zakresie opracowania)					
Apteki Szpitalnej (parter 0,00)					
L.P.	pomieszczenie	wykończenie posadzki	sufit	wys. pom.	pow. (m2)
A01	korytarz	PCV	podwieszany panelowy	2,36	9,24
A02	myjnia środ. transportu	plytki ceramiczne	tynkowany	3,00	19,01
A03	wc/ łazienka	plytki ceramiczne	tynkowany	3,00	4,62
A04	korytarz	PCV	podwieszany panelowy	3,00/2,36	70,39
A05	pokój socjalny	PCV	tynkowany	3,00	7,66
A06	boks jałowy	plytki ceramiczne	tynkowany	3,00	13,13
A07	sterylizatornia	plytki ceramiczne	tynkowany	3,00	14,15
A08	przyg. płynów iniekcyjnych	plytki ceramiczne	tynkowany	3,00	23,34
A09	śluza	plytki ceramiczne	podwieszany	2,36	23,37
A010	myjnia brudna	plytki ceramiczne	tynkowany	3,00	13,50
A011	receptura	plytki ceramiczne	tynkowany	3,00	13,41
A012	mag. leków	PCV	tynkowany	3,00	13,71
A013	mag. leków	PCV	tynkowany	3,00	13,55
A014	pokój administracyjny	PCV	tynkowany	3,00	13,33
A015	pokój. Kierownika	PCV	tynkowany	3,00	12,87
A016	ekspedycja	PCV	tynkowany	3,00	13,27
RAZEM					278,55
ZESTAWIENIE POWIERZCHNI UŻYTKOWEJ (w zakresie opracowania)					
Apteki Szpitalnej (niski parter -3,27)					
A-1.1	komora przyjęć	plytki ceramiczne	tynkowany	2,92	7,57
A-1.2	korytarz	plytki ceramiczne	tynkowany	2,92	10,21
RAZEM					17,78
RAZEM WSZYSTKIE POMIESZCZENIA APTEKI					296,33

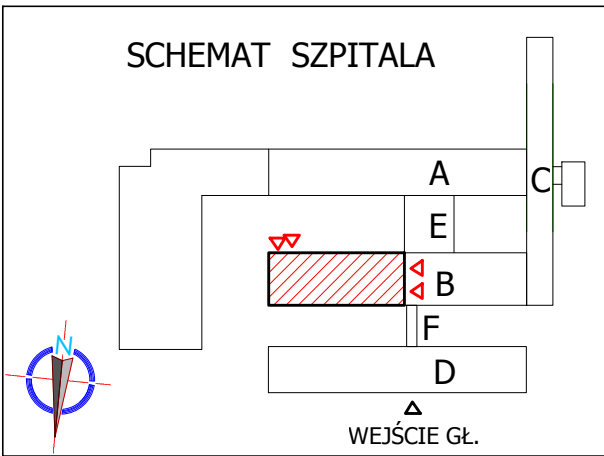

UWAGA! Inwentaryzacje opracowano na podstawie pomiarów i jest zgodna ze stanem istniejącym w miesiącu: 04.2019r

Inwestor: SPECJALISTYCZNY SZPITAL WOJEWÓDZKI W CIECHANOWIE UL. Powstańców Wielkopolskich 2 06-400 Ciechanów		Jednostka projektowa: PROFIL STUDIO ARCHYTEKTONICZNE REALIZACJA INWESTYCJI			
Temat projektu: PRZEBUDOWA ISTN. APTEKI SZPITALNEJ		Projektował: mgr inż. arch. Jolanta Nowak UPR. BUD 176/SWOK/2013	Specjalność: Architektoniczna	Podpis:	44-100 Gliwice ul. Lipowa 14
Nazwa rysunku: RZUT PARTERU (wycinek) - inwentaryzacja Apteka		Sprawił: mgr inż. arch. BARBARA KĄŻMIERCZAK-PKON UPR. BUD 114/02	Specjalność: Architektoniczna	Podpis:	04.2019
stadium PBW		nr rys. A-02	Skala: 1:100	Rev.: 0	