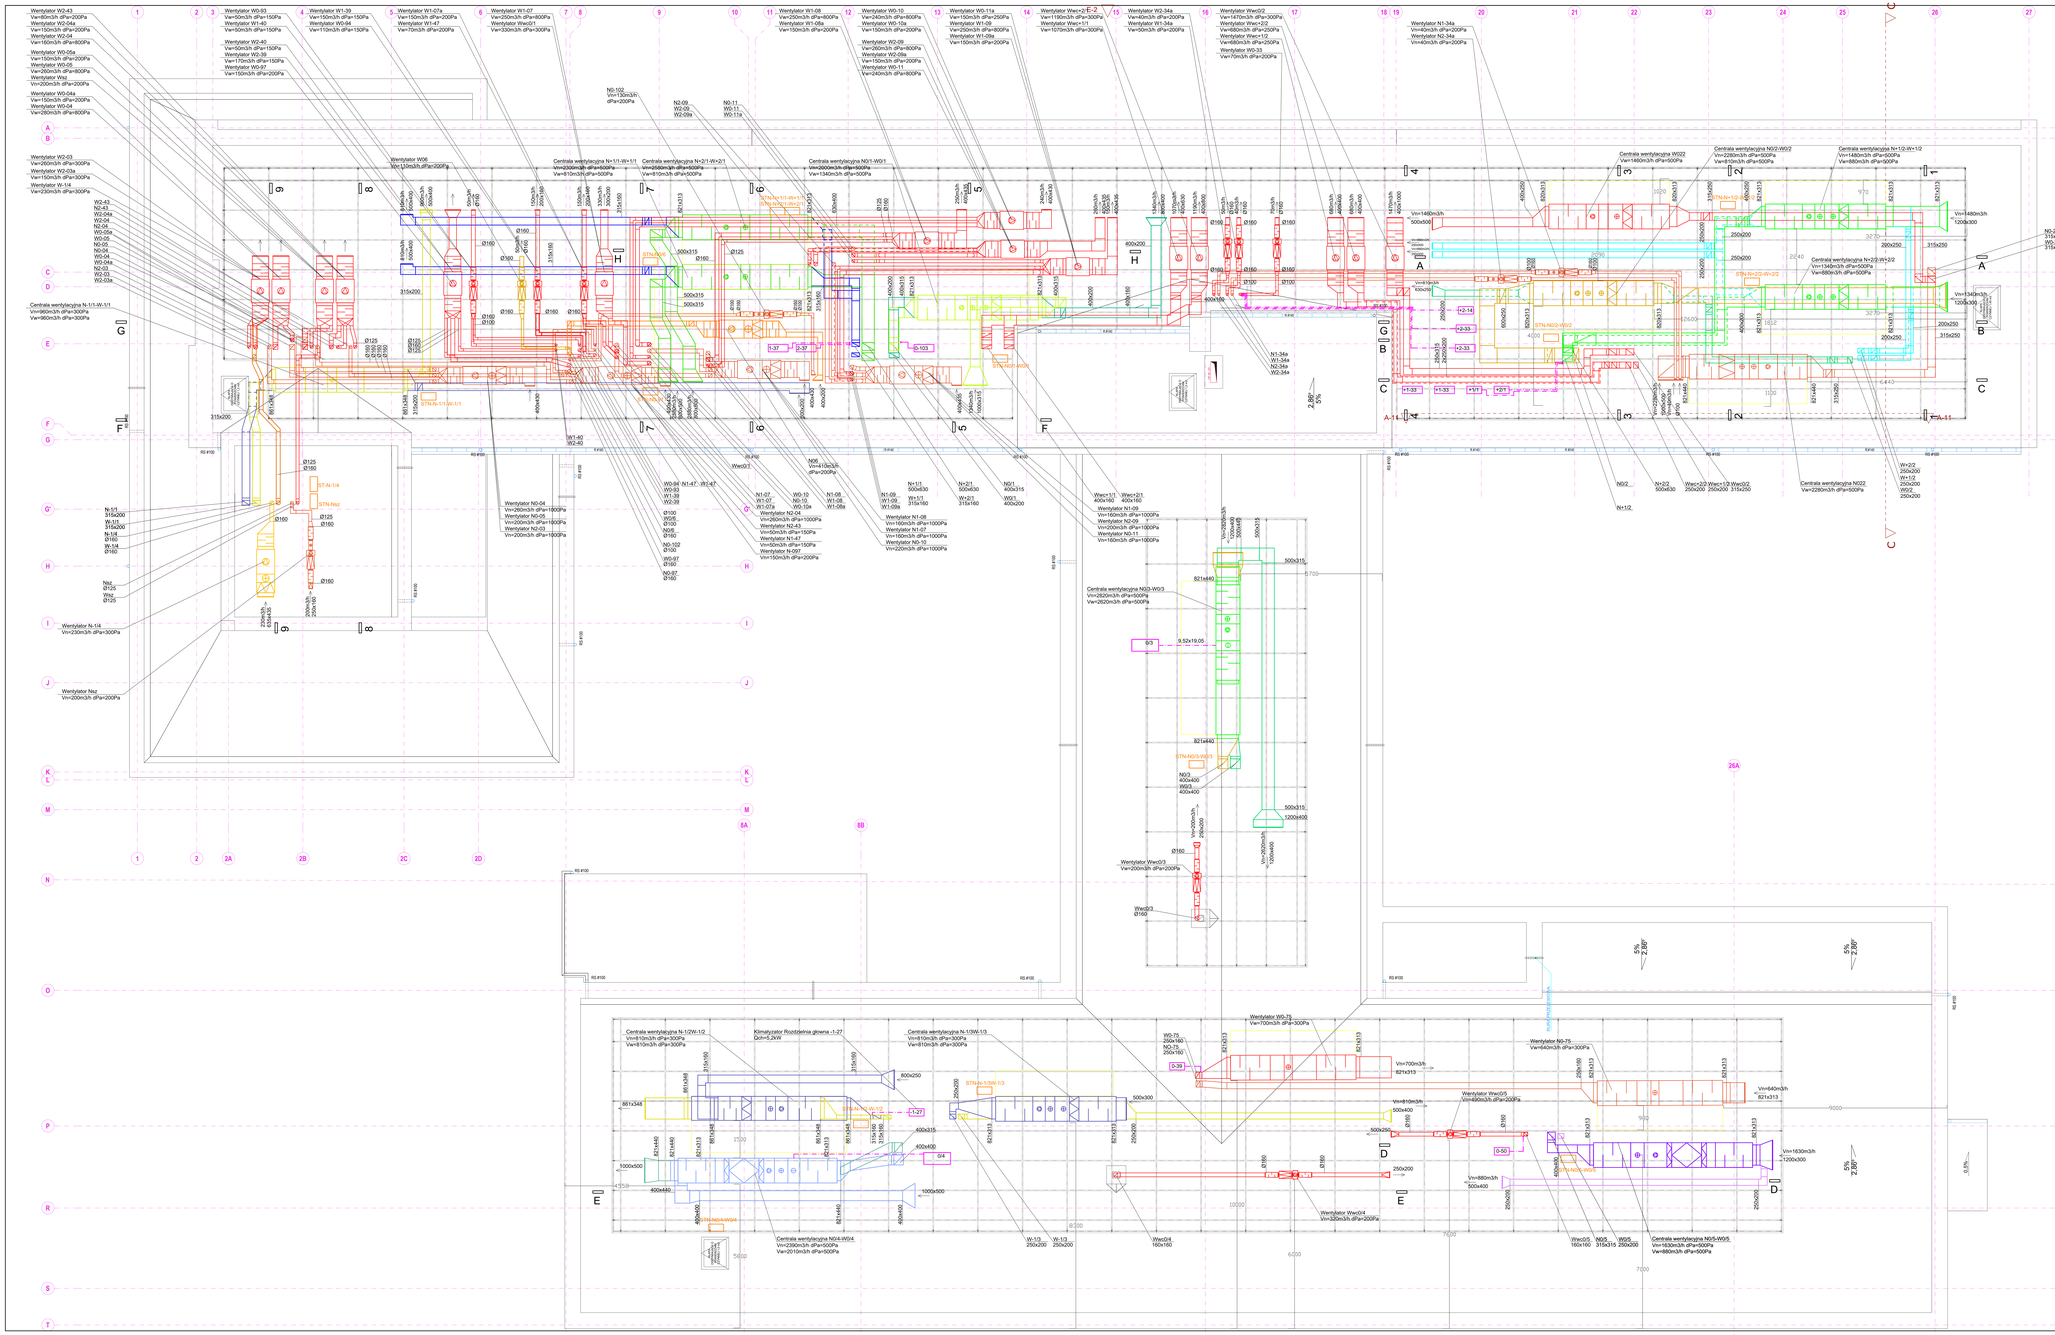


N

LEGENDA:

- ŚCIANY ISTNIEJĄCE
- ŚCIANY NOWOPROJEKTOWANE ZELBETOWE
- ŚCIANY NOWOPROJEKTOWANE MUROWANE - BLOCZKI BETONOWE
- ŚCIANY NOWOPROJEKTOWANE MUROWANE - PUSTAKI CERAMICZNY
- ŚCIANY NOWOPROJEKTOWANE MUROWANE - BLOCZKI GAZOBETONOWE
- ISTNIEJĄCE ŚCIANY DO WYBURZENIA
- ZAMURowANIA
- STYROPIAN
- ZABUDOWA GK 3x RYTA GKB NA RUSZCIE 5 cm

UWAGI:

- OTWORY W IN.YTACH KORYTKOWYCH WYPEŁNIĆ ZGODNIE Z INFORMACJA ZAWARTA W CZĘSCI KONSTRUKCYJNEJ

- instalacje nawiewne
- instalacja wywiewne
- klapa poż.
- instalacja klimatyzacji
- szafa automatyki
- jednostka zewnętrzna klimatyzacji/ agregat chłodniczy

WOJEWÓDZKIE PRZEDSIĘBIORSTWO USŁUG INWESTYCYJNYCH Sp. z o.o.
ul. Warszawska 70, 06-400 Ciechanów, Skr. poczt.78
e-mail: biuro@wpui.pl tel. +48 23 672-29-84 fax. +48 23 672-29-90

INWESTYCJA:
Rozbudowa i przebudowa Budynku Oddziału Zakaźnego w Specjalistycznym Szpitalu Wojewódzkim w Ciechanowie wraz z infrastrukturą oraz zagospodarowaniem terenu, z przeznaczeniem na Oddział Zakaźny i Psychiatryczny
Ciechanów, dz. ew. nr 436/28, obręb 140201_1.0010

ADRES INWESTYCJI:
Specjalistyczny Szpital Wojewódzki w Ciechanowie
ul. Powstańców Wielkopolskich 2, 06-400 Ciechanów

FAZA:
PROJEKT ARCHITEKTONICZNO - BUDOWLANY

INWESTOR:
Specjalistyczny Szpital Wojewódzki w Ciechanowie
ul. Powstańców Wielkopolskich 2, 06-400 Ciechanów

BRANŻA:
WENTYLACJA MECHANICZNA

PROJEKTANT:	mgr inż. Anna Kaluska	nr uprawnień: 5t-418/79	Podpis
SPRAWDZIŁ:	mgr inż. Arkadiusz Kępa	nr uprawnień:	Podpis

TREŚĆ RYSUNKU:
RZUT DACHU
ODDZIAŁ ZAKAŹNY

DATA: 14.06.2021 SKALA: 1:50

NUMER RYSUNKU:
BRANŻA: WE
WE_06_00