



P0Z. p0z4.7
SKALA: 1:20


POZ. poz.4.7
SKALA: 1:20 5140

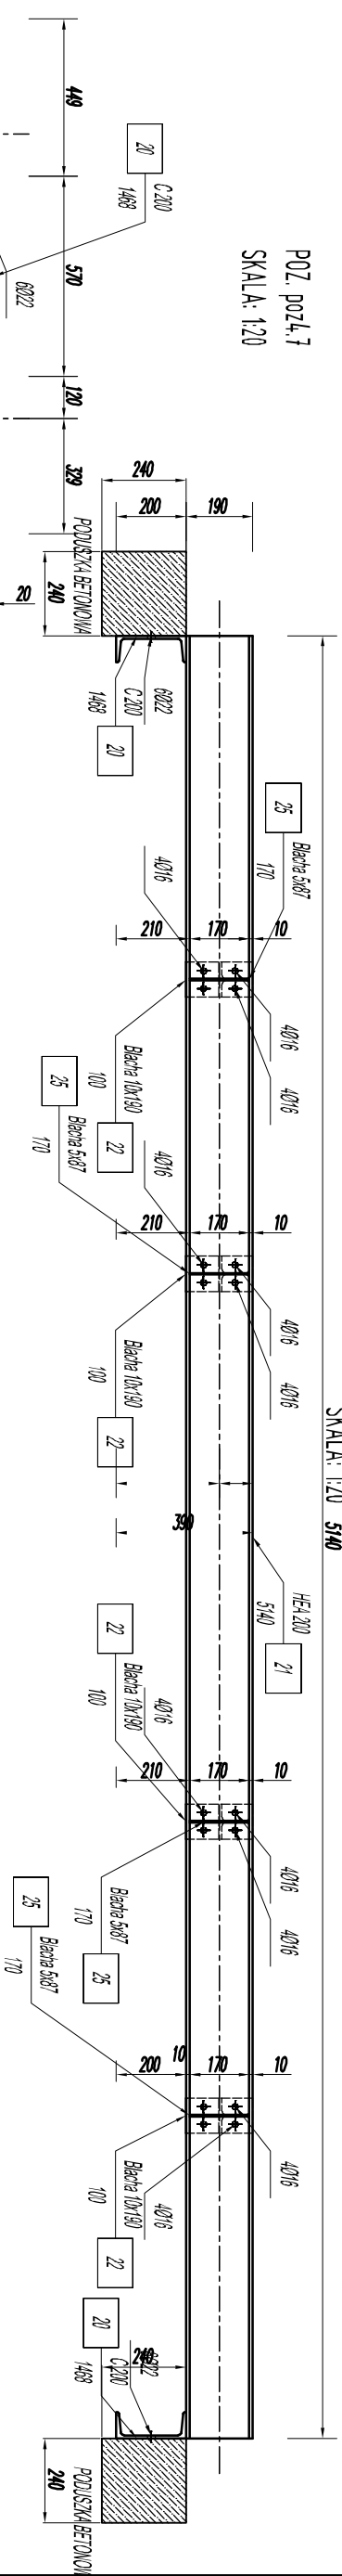

POZ. 4.7 widok z przodu
SKALA: 1:20

Stal kształtowa	S235J
Elektroda	ER.1.50

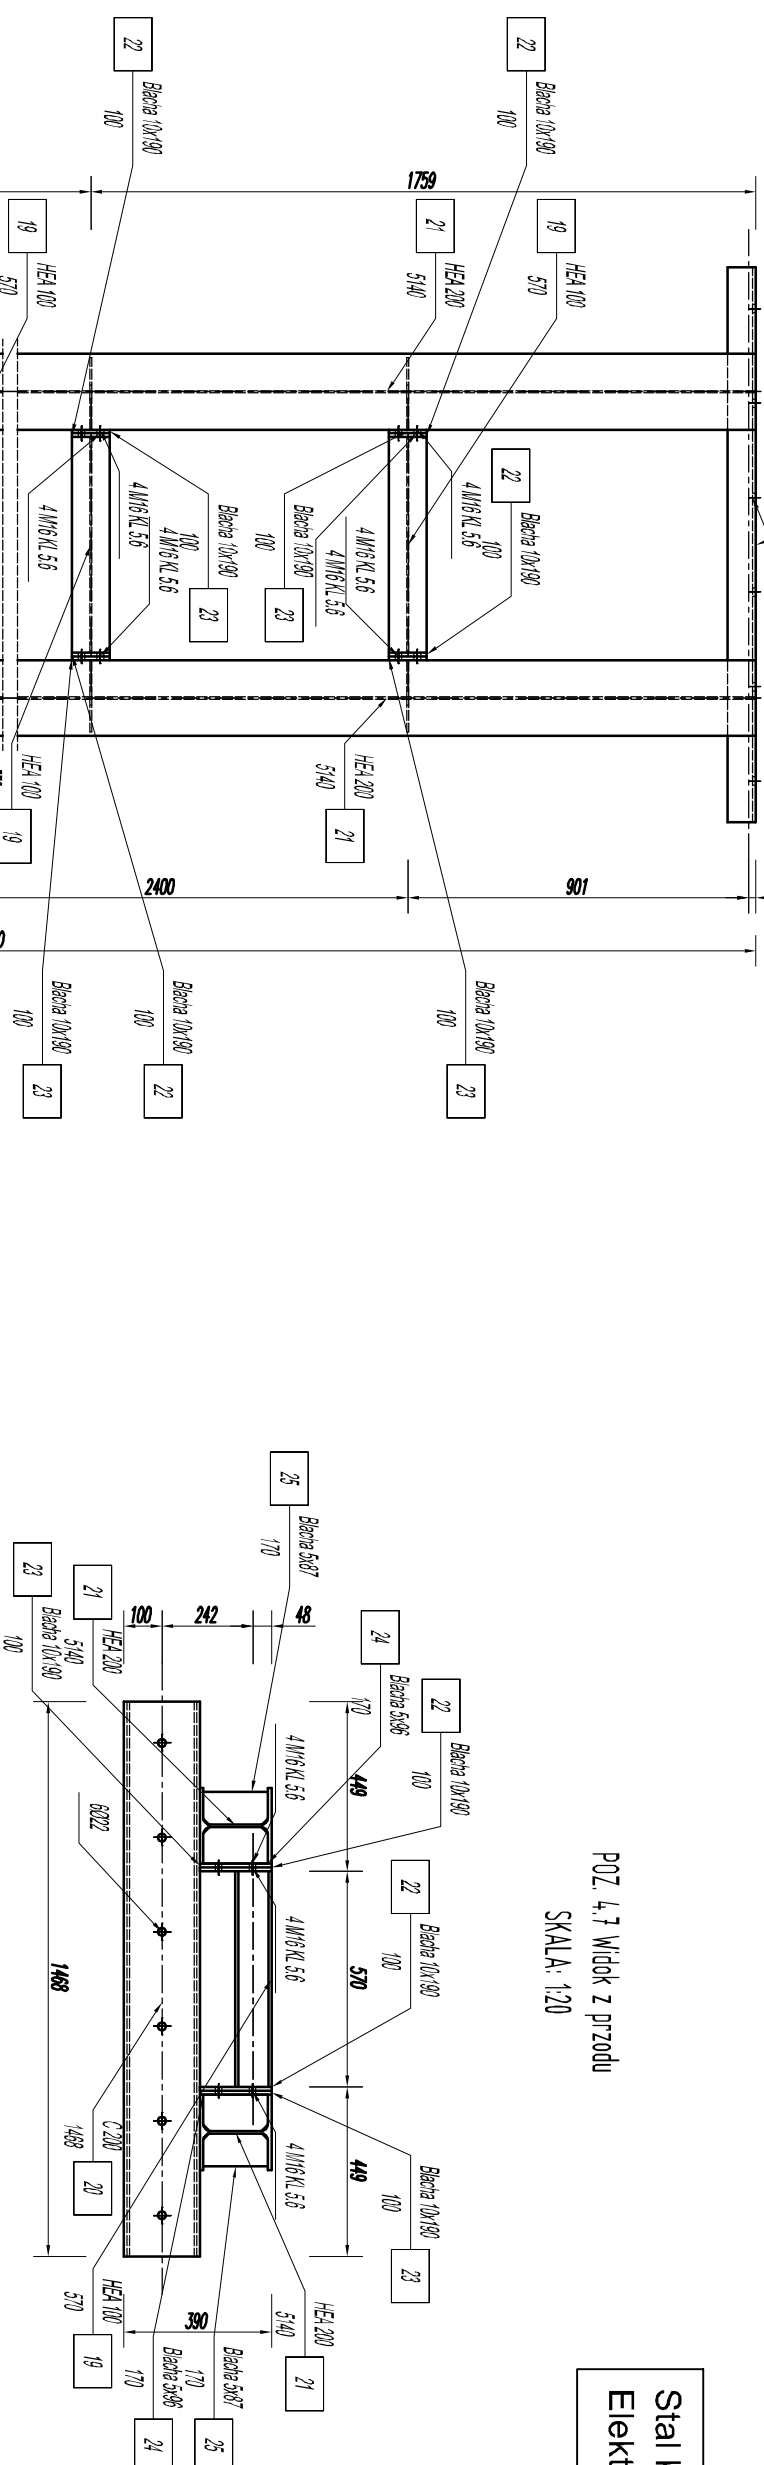

		<p>AUTORSKA PRACOWNIA ARCHITEKTONICZNA ARCHITEKT Renata Góralczyk-Osowicka</p>	
<p>tel.: 0-602 753 006, tel.-fax 0-89 527 91 76 ul. Kopernika 1 / 20, 10-510 Olsztyn</p>		<p>Temat: PRZEBUDOWA POMIESZCZEN ZAKŁADU PATOMORFOLOGII w SSW w Ciechanowie</p>	
<p>Lokalizacja: Specjalistyczny Szpital Wojewódzki w Ciechanowie ul. Powstańców Wielkopolskich 2, Ciechanów</p>		<p>Investor: Specjalistyczny Szpital Wojewódzki w Ciechanowie ul. Powstańców Wielkopolskich 2, 06-400 Ciechanów</p>	
<p>POZ. 4.7. KONSTRUKCJA WSPORCZA</p>		<p>Projektował: mgr inż. Mariusz Tomczuk upr.bud.inż. 43./02/OL mgr inż. Sebastian Czubkowski upr.bud.inż. WAM./0028/POOK/12</p>	
<p>Stdium: P-B-W. Bronzo: Konst. kwiecień 2018</p>		<p>K14 Nr. rys.</p>	
<p>Skąd:1:20</p>			