POZ.2.2 KONSTRUKCJA WSPORCZA POD CENTRALĘ SZT. 1
SKALA: 1:20

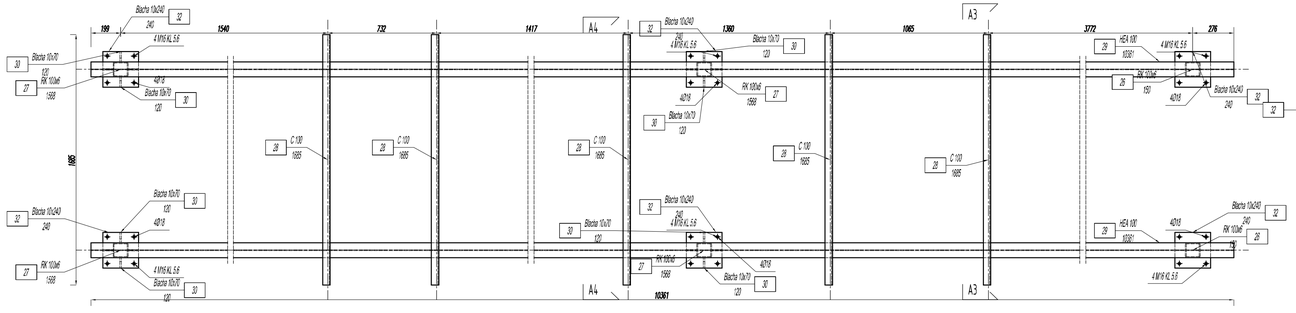

POZ.KW 2 SZT. 1
SKALA: 1:20

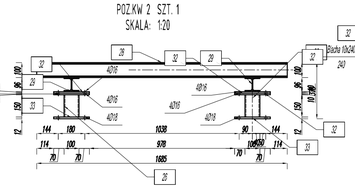

POZ.KW 2 SZT. 1
SKALA: 1:20

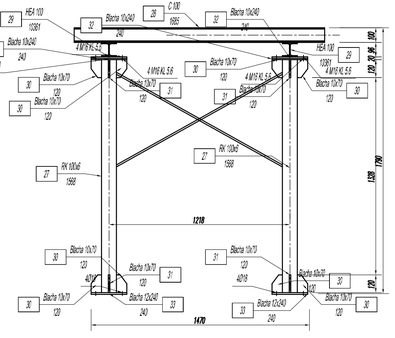

POZ.KW 2 SZT. 1
SKALA: 1:20

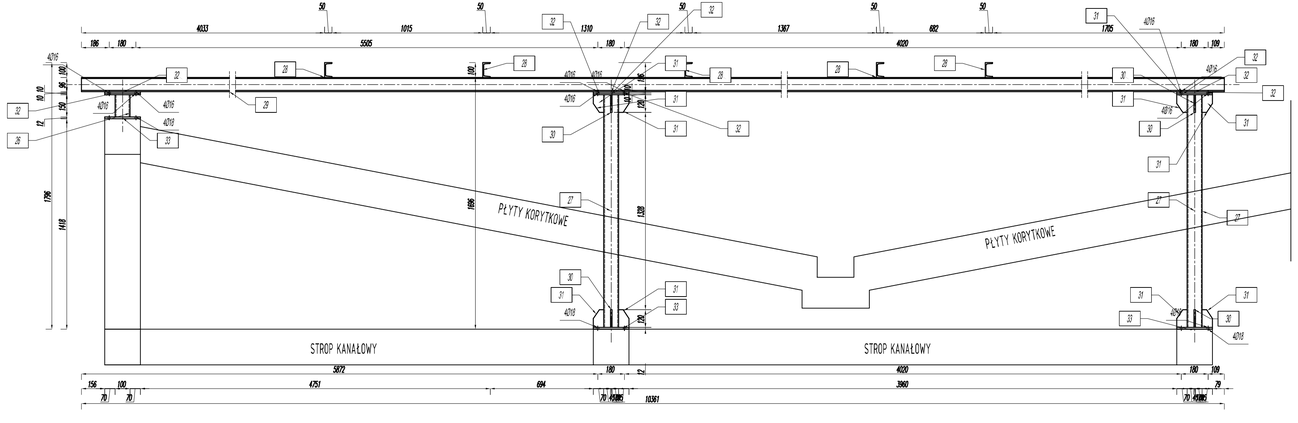

Stal kształtowa S235J
Elektroda ER.1.50

Pozycja	Przekrój	Gatunek	Liczba	Długość (mm)	Masa		
					Jednostkowa (kg/m)	Elementu (kg)	Całkowita (kg)
Pozycja KW 2 Liczba=1 Masa Elementu=649.66(kg)							
26	RK 100x6	STAL	2	150,00	16,980	2,55	5,09
27	RK 100x6	STAL	4	1568,00	16,980	26,62	106,50
28	C 100	STAL	5	1685,41	10,600	17,87	89,33
29	HEA 100	STAL	2	10361,06	16,670	172,72	345,44
30	BLACHA 10x70	STAL	16	120,00		0,56	8,90
31	BLACHA 10x70	STAL	16	120,00		0,57	9,05
32	BLACHA 10x240	STAL	12	240,00		4,45	53,34
33	BLACHA 12x240	STAL	6	240,00		5,33	32,01
							649,66
Masa łączna elementów (kg)							649,66
Dodatek na spoiny : 2,0 % (kg)							12,99
Masa całkowita (kg)							662,65

AUTORSKA PRACOWNIA ARCHITEKTONICZNA
ARCHITEKT Renata Góralczyk-Osowicka
tel. 0-602 753 006, tel.-fax 0-89 527 91 76
ul. Kopernika 1 / 20, 10-510 Olsztyn

Temat: **PRZEBUDOWA POMIESZCZEŃ ZAKŁADU PATOMORFOLOGII w SSW w Ciechanowie**

Lokalizacja: **Specjalistyczny Szpital Wojewódzi w Ciechanowie ul. Powstańców Wielkopolskich 2, Ciechanów**

Inwestor: Specjalistyczny Szpital Wojewódzki w Ciechanowie ul. Powstańców Wielkopolskich 2, 06-400 Ciechanów

POZ. 2.2. KONSTRUKCJA WSPORCZA CENTALI

k18 Nr. rys.

Projektował: mgr inż. Mariusz Tomczuk upr.bud.nr 43/02/OL
Sprawdził: mgr inż. Sebastian Czubkowski upr.bud.nr WAM/0028/POOK/12

Stadium: P.B-W. | Branża: Konstr. | kwiecień 2018 | Skala1:20