



ELEWACJA POŁUDNIOWA

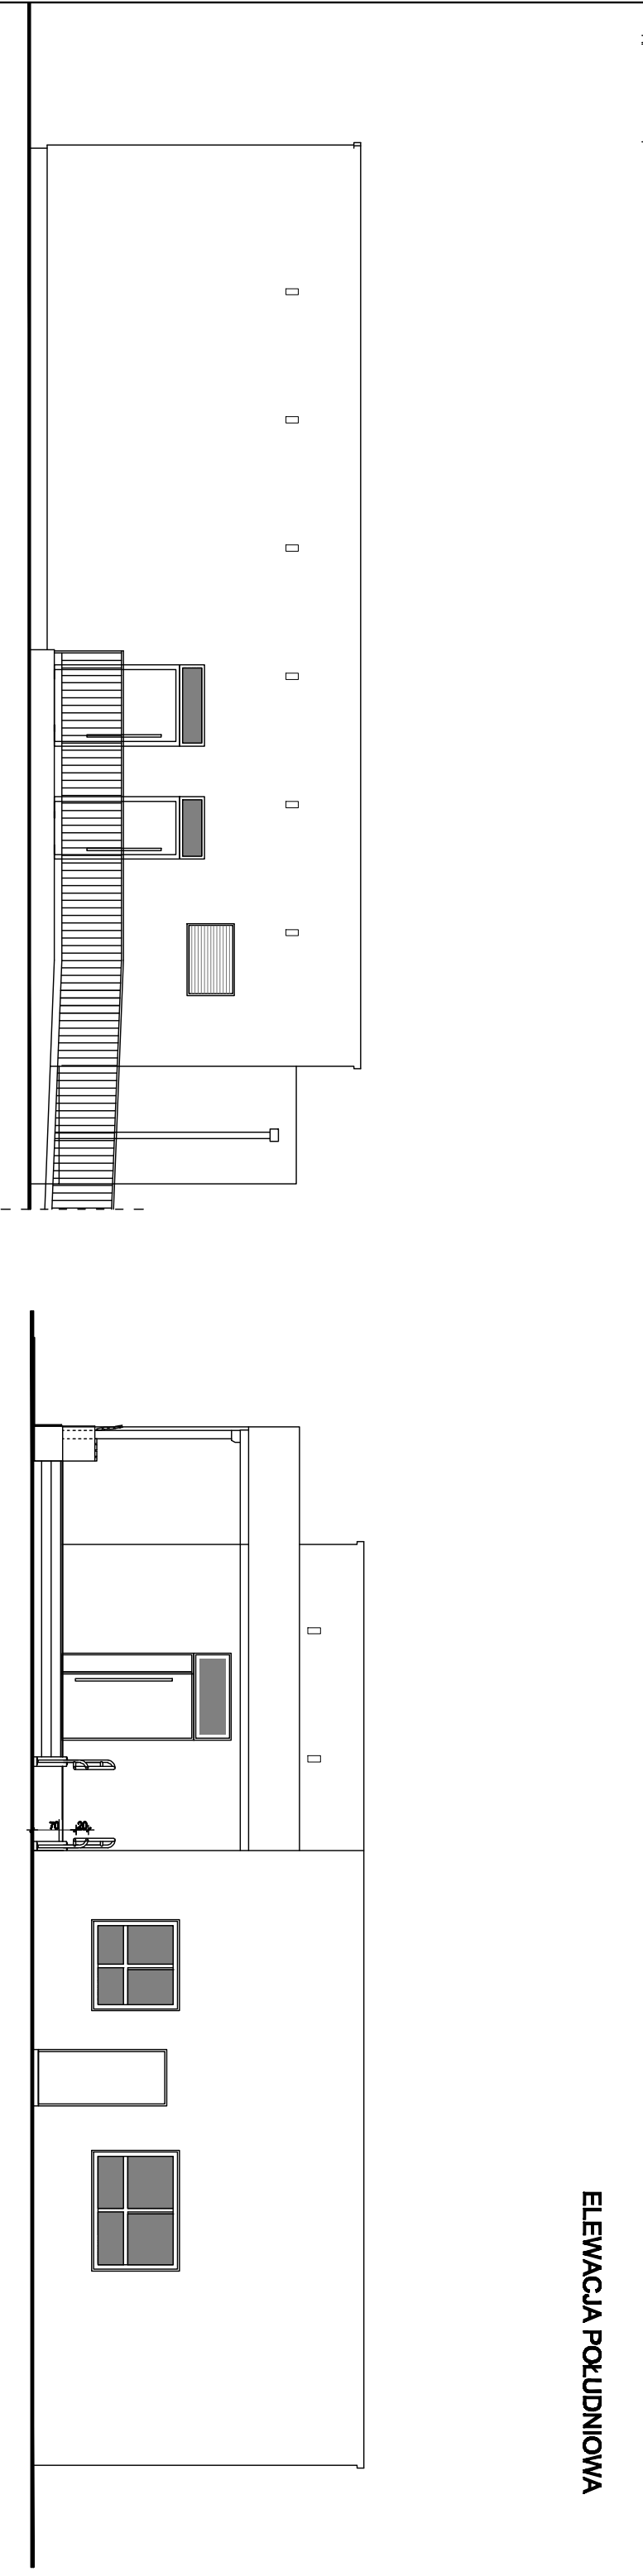

ELEWACJA ZACHODNIA

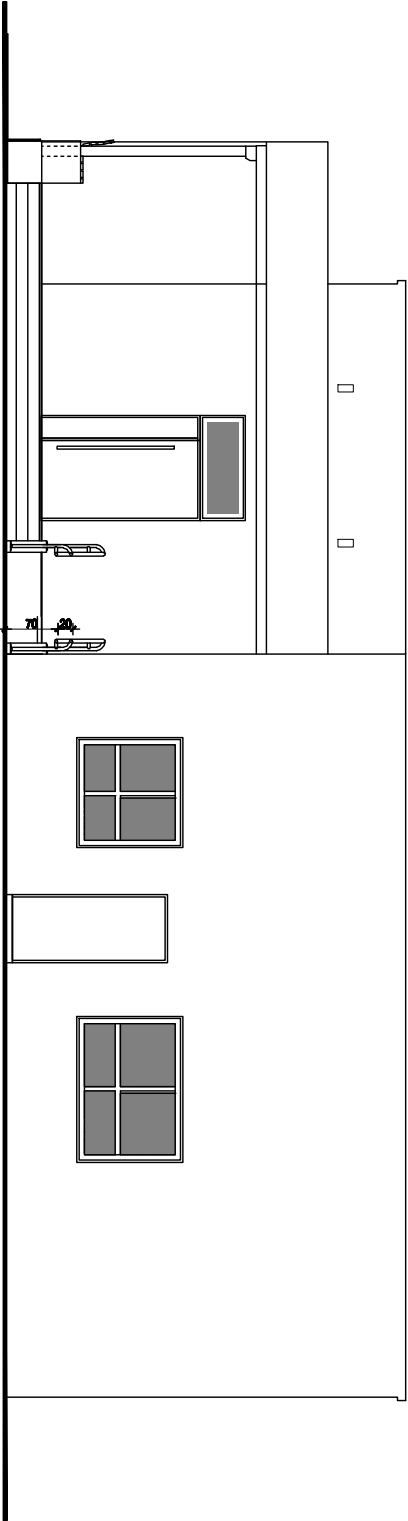

ELEWACJA WSCHODNIA

AUTORSKA PRACOWNIA ARCHYTEKTONICZNA  
ARCHITEKT Renata Góralczyk-Osowicka  
tel. 0-602 753 006, tel./fax 0-89 527 81 76  
ul. Kopernika 1 / 20, 10-510 Olsztyn

Temat:

**PRZEBUDOWA POMIESZCZEŃ  
ZAKŁADU PATOMORFOLOGII w SSW w Ciechanowie**

Lokalizacja:

**Specjalistyczny Szpital Województwa w Ciechanowie  
ul. Powstańców Wielkopolskich 2, Ciechanów**

Inwestor:

Specjalistyczny Szpital Województwa w Ciechanowie  
ul. Powstańców Wielkopolskich 2, 06-400 Ciechanów

**elewacje**

Projektował: arch. Renata Góralczyk-Osowicka

Sprawił: arch. Agnieszka W. Piotrowska

upr.bud.mr. 07/2003/OL  
upr.bud.mr. 27/98/OL

**A8**

Nr. rys.

Stadium: P-B-W. Branża: Arch. kwiecień 2018

Skala: 1:100