



RZUT PRZESTRZENI INSTALACYJNEJ

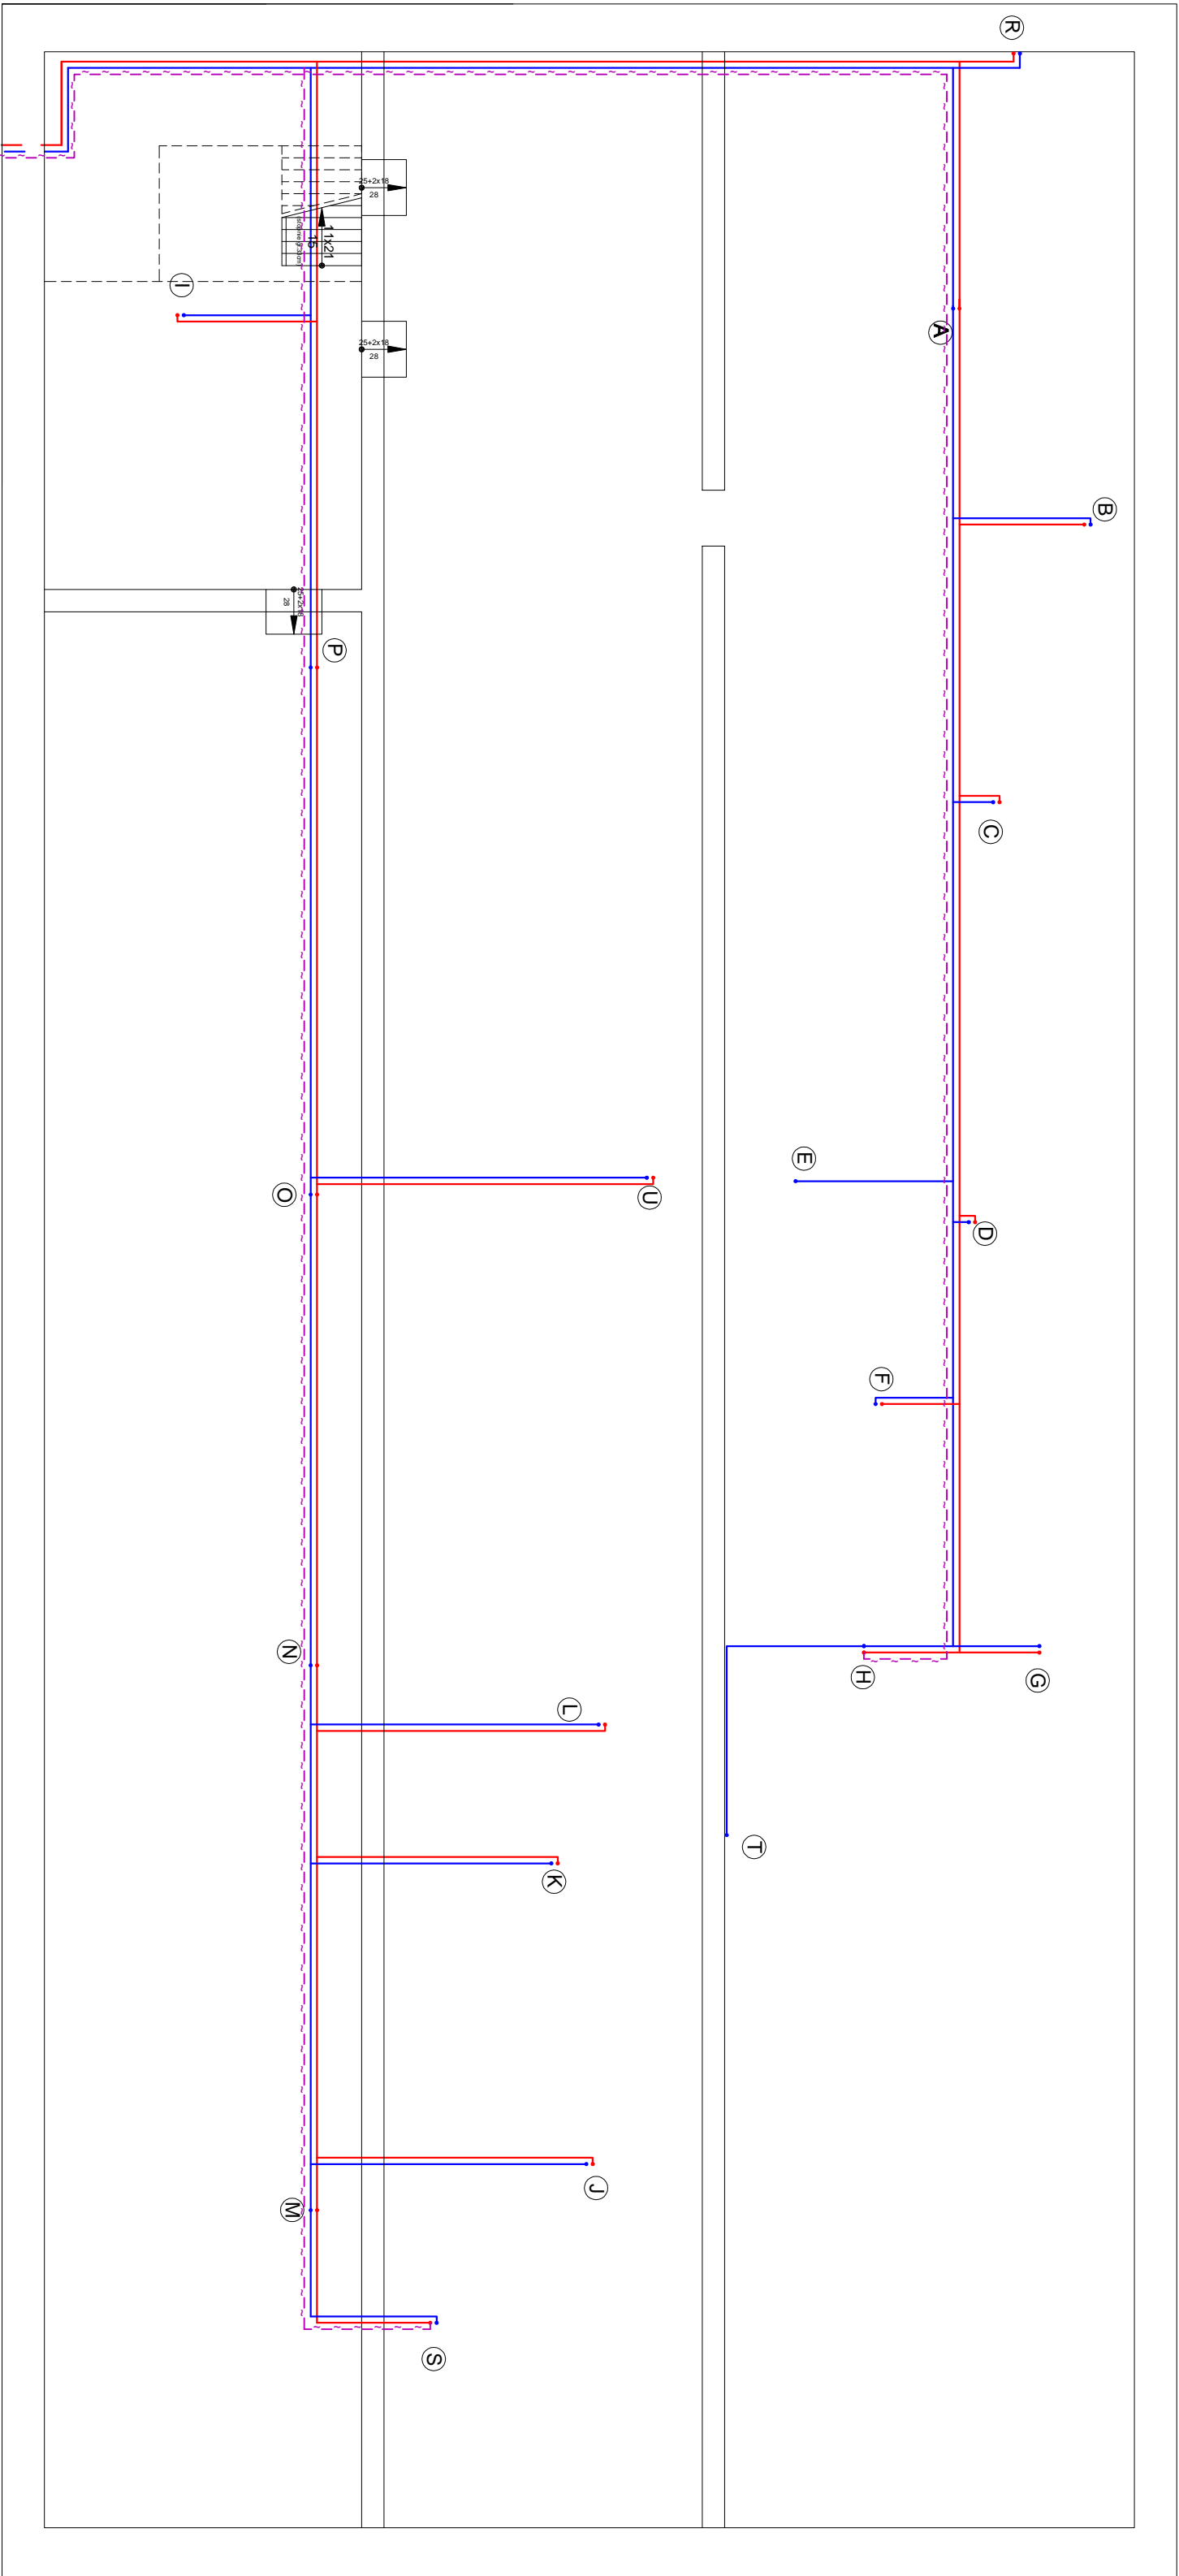

UWAGA: średnice rur- wg rysunku
rozwinięcia instalacji

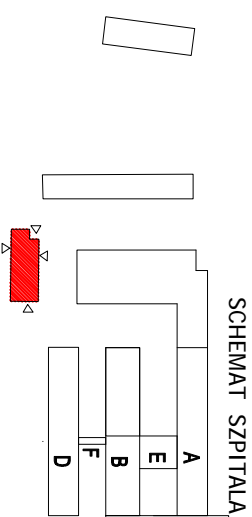

ap		AUTORSKA PRACOWNIA ARCHYTEKTONICZNA ARCHITEKT Renata Góralczyk-Osowicka tel. 0-602 753 006, tel./fax 0-99 527 91 76 ul. Kopernika 1/20, 10-510 Olsztyn	
Temat:		PRZEBUDOWA POMIESZCZEN ODDZIAŁU PATOMORFOLOGII w szpitalu w Ciechanowie	
Lokalizacja:		Specjalistyczny Szpital Wojewódzki w Ciechanowie ul. Powstańców Wielkopolskich 2, Ciechanów	
Inwestor:		Specjalistyczny Szpital Wojewódzki w Ciechanowie ul. Powstańców Wielkopolskich 2, 06-400 Ciechanów	
Instalacja wodociągowa		Nr. rys.	
Projektował: mgr inż. Tomasz Kozłowski upr. bud. nr. 185/92/OL		S4	
Sprawdził: mgr inż. Katarzyna Kozłowska upr. bud. nr. 22/92/OL		Skala: 1:25	
Stadium: PB-W Branża: SANIT		kwiecień 2018	