



ROZWINIĘCIE

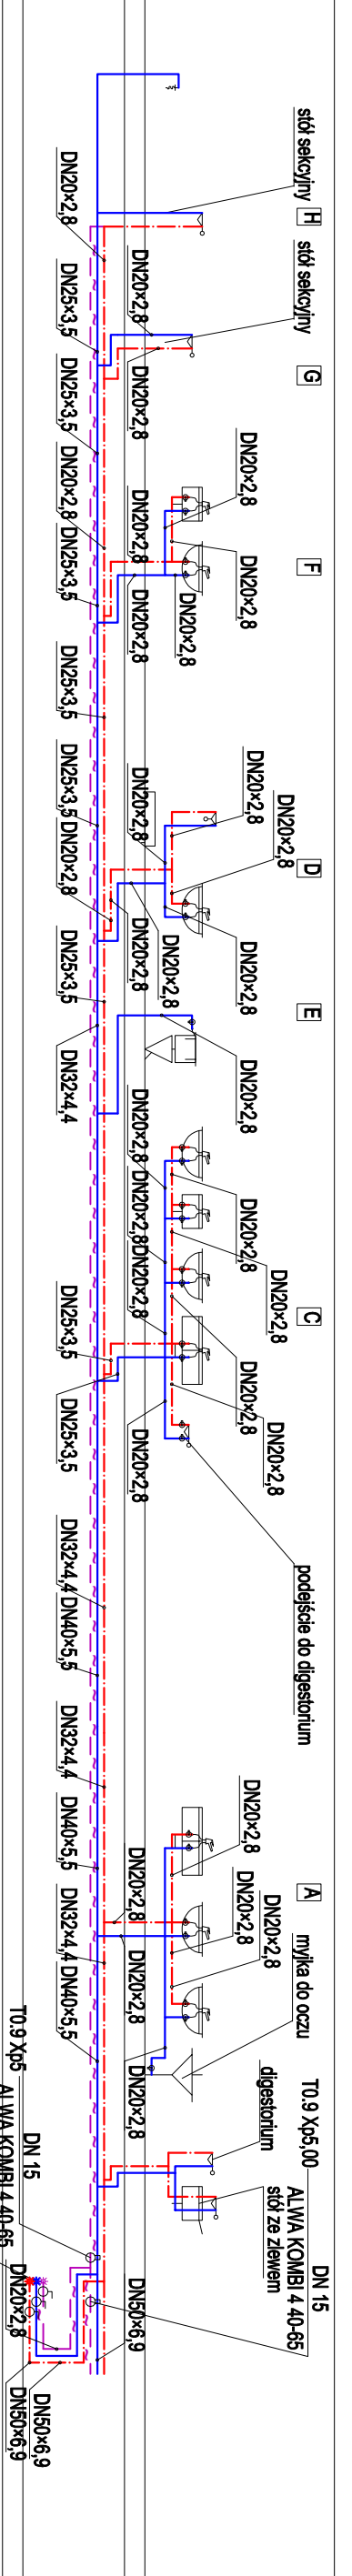

WŁĄCZYĆ DO ISTN. PRZYLĄCZA Z.W., C.W., CYRK. DO BUDYNKU

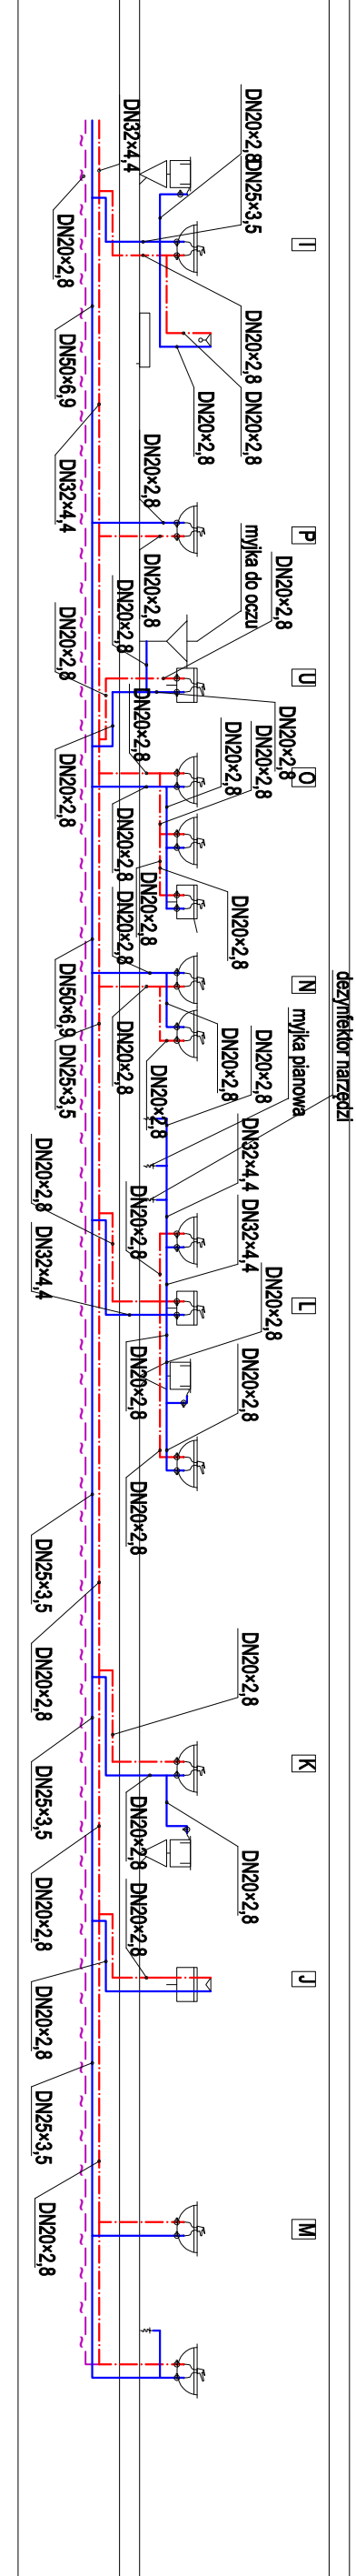

AUTORSKA PRACOWNIA ARCHYTEKTONICZNA
ARCHITEKT Renata Góralczyk-Osowicka
tel. 0-602 753 006, tel.-fax 0-89 527 91 76
ul. Kopernika 1 / 20, 10-510 Olsztyn

Temat: PRZEBUDOWA POMIESZCZE Ń ODDZIAŁU
PATOMORFOLOGII w ssw w Ciechanowie

Lokalizacja: Specjalistyczny Szpital Wojewódzki w Ciechanowie
ul. Powstańców Wielkopolskich 2, Ciechanów

Inwestor: Specjalistyczny Szpital Wojewódzki w Ciechanowie
ul. Powstańców Wielkopolskich 2, 06-400 Ciechanów

INSTALACJA WODOCIĄGOWA

Projektował: mgr inż. Tomasz Kozłowski
upr.bud.nr 185/92/OL
Sprawdził: mgr inż. Katarzyna Kozłowska
upr.bud.nr 121/92/OL

Stadium:PB-W| Branża: SANIT | kwiecień 2018 | Skala: b5

SS

Nr. rys.