
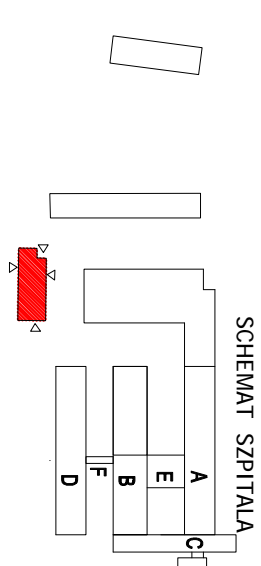



# RZUT PRZESTRZENI INSTALACYJNEJ

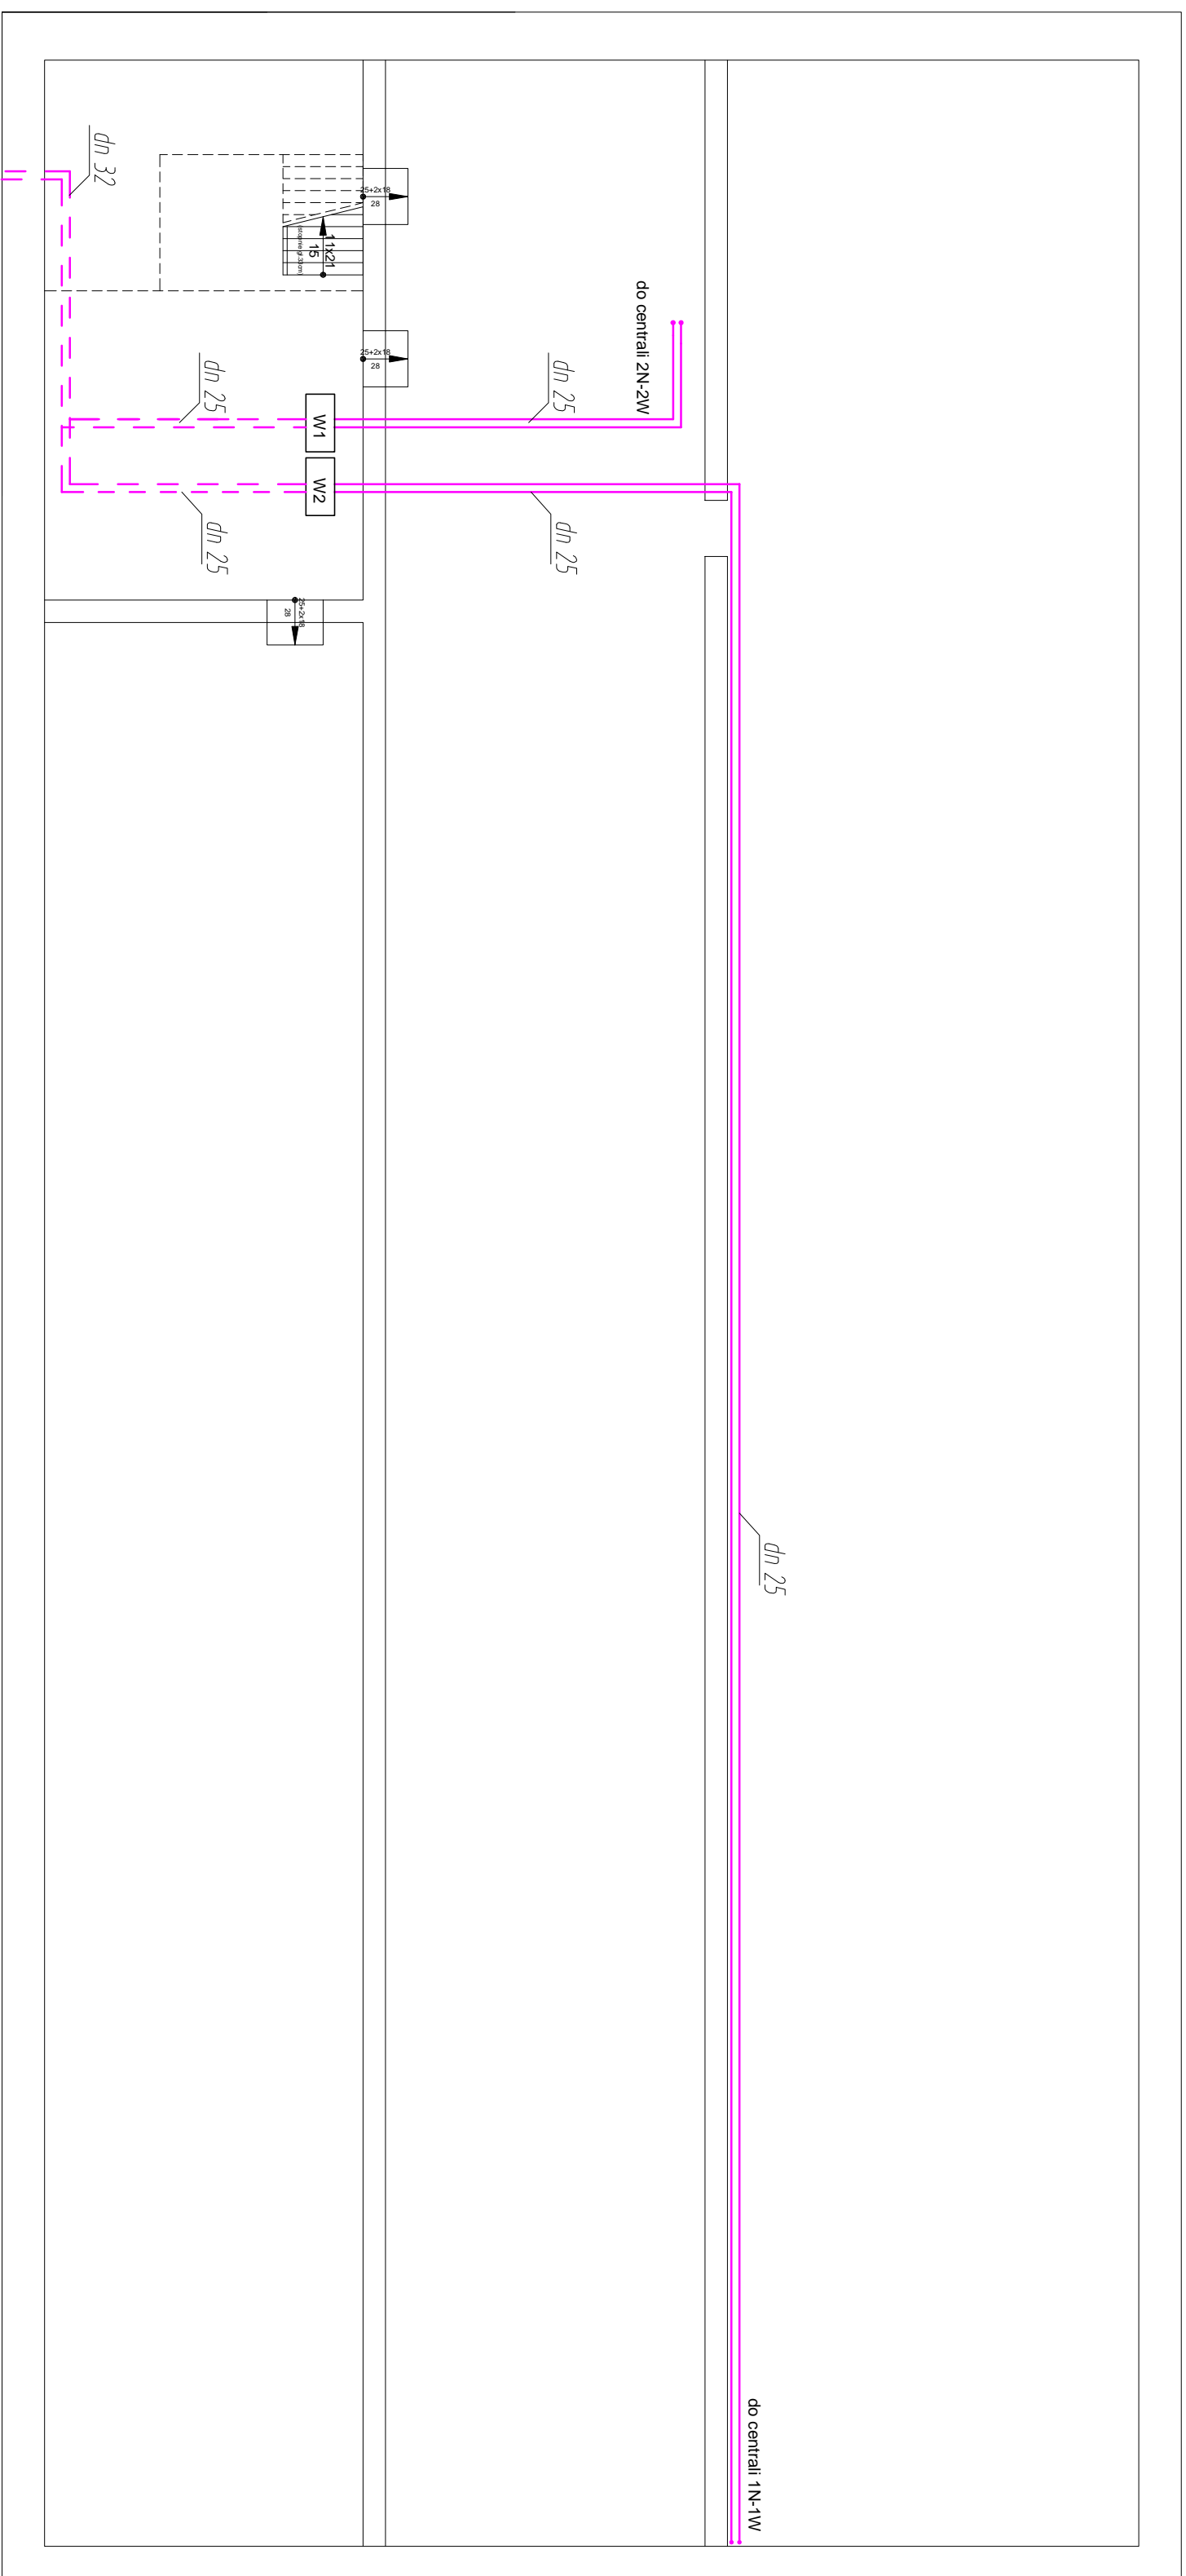

	
<p align="center"><b>AUTORKA PRACOWNIA ARCHITEKTONICZNA ARCHYTEKT Renata Góralczyk-Osowska</b></p>	
<p align="right">tel. 0-607 753 006 tel./fax 0-60 527 91 76 ul. Kopernika 1 / 20, 10-510 Olsztyn</p>	
Temat:	<p><b>PRZEBUDOWA POMIESZCZENIA PODDZIAŁU PATONORFOLOSII w SSW w Ciechanowie</b></p>
Lokalizacja:	<p>Specjalistyczny Szpital Wojewódzki w Ciechanowie ul. Powstańców Wielkopolskich 2, Ciechanów</p>
Investor:	<p>Specjalistyczny Szpital Wojewódzki w Ciechanowie ul. Powstańców Wielkopolskich 2, 06-400 Ciechanów</p>
<p><b>INSTALACJA C.T.</b></p>	
Projektant:	<p>mgr inż. Józef Kozłowski upr.bud.m. 185/92/OI.</p>
Sprowadzi:	<p>mgr inż. Mikołaj Kozłowski upr.bud.m. 121/92/OI.</p>
Stadium:PB - W	<p>Branża: SANIT</p>
	<p>kwestia 2018</p>
	<p>Ska17175</p>