


Poz. 3.1

Wykonać x 12

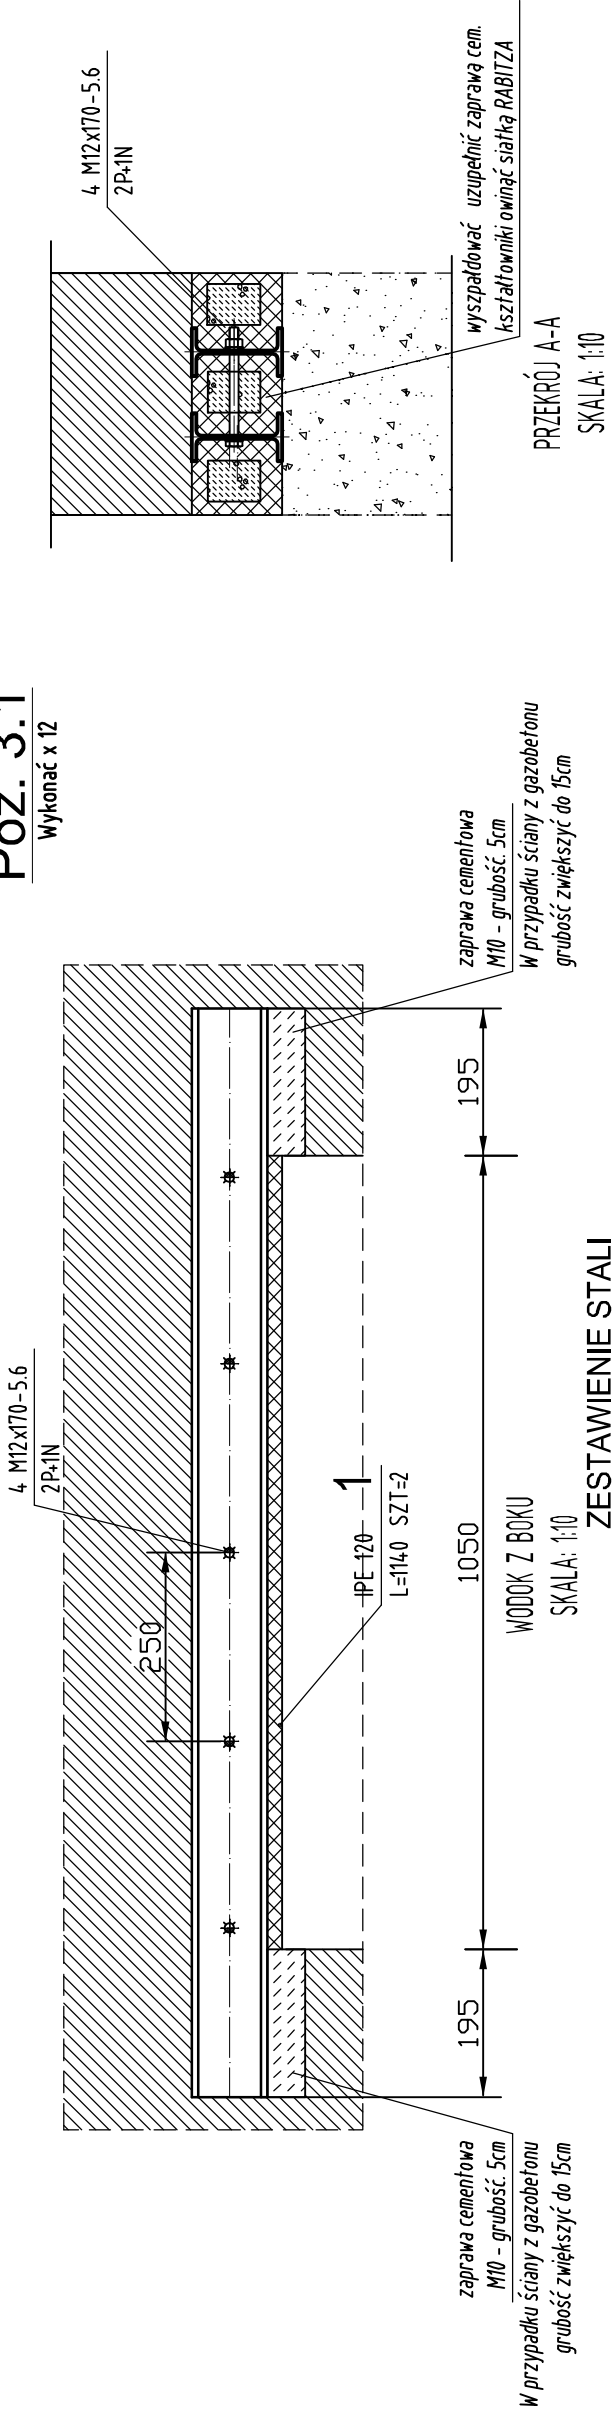


ZESTAWIENIE STALI

POZ.	NUMER ELEMENTU	NAZWA ELEMENTU	DŁUGOŚĆ [mm]	GATUNEK STALI	LICZBA SZTUK	DŁ. RAZEM [m]	MASA JEDN [kg/m]	MASA 1 ELEM [kg]	MASA RAZEM [kg]	POLE JEDN [m2/m]	POLE 1 ELEM [m2]	POLE RAZEM [m2]
3.1	1	IPE 120	1140	S235	2	2.28	10.40	11.86	23.71	0.48	0.54	1.08
OGÓŁEM												1.08
NADDATEK NA SPOINY: 1.8%												0.02
NADDATEK NA NIERÓWNOŚCI: 2%												0.02
NADDATEK NA ELEM. DODATK.: 1.5%												0.02
RAZEM:												1.14
WYKONAĆ: x 12												13.68


Poz. 3.2

Wykonać x 2

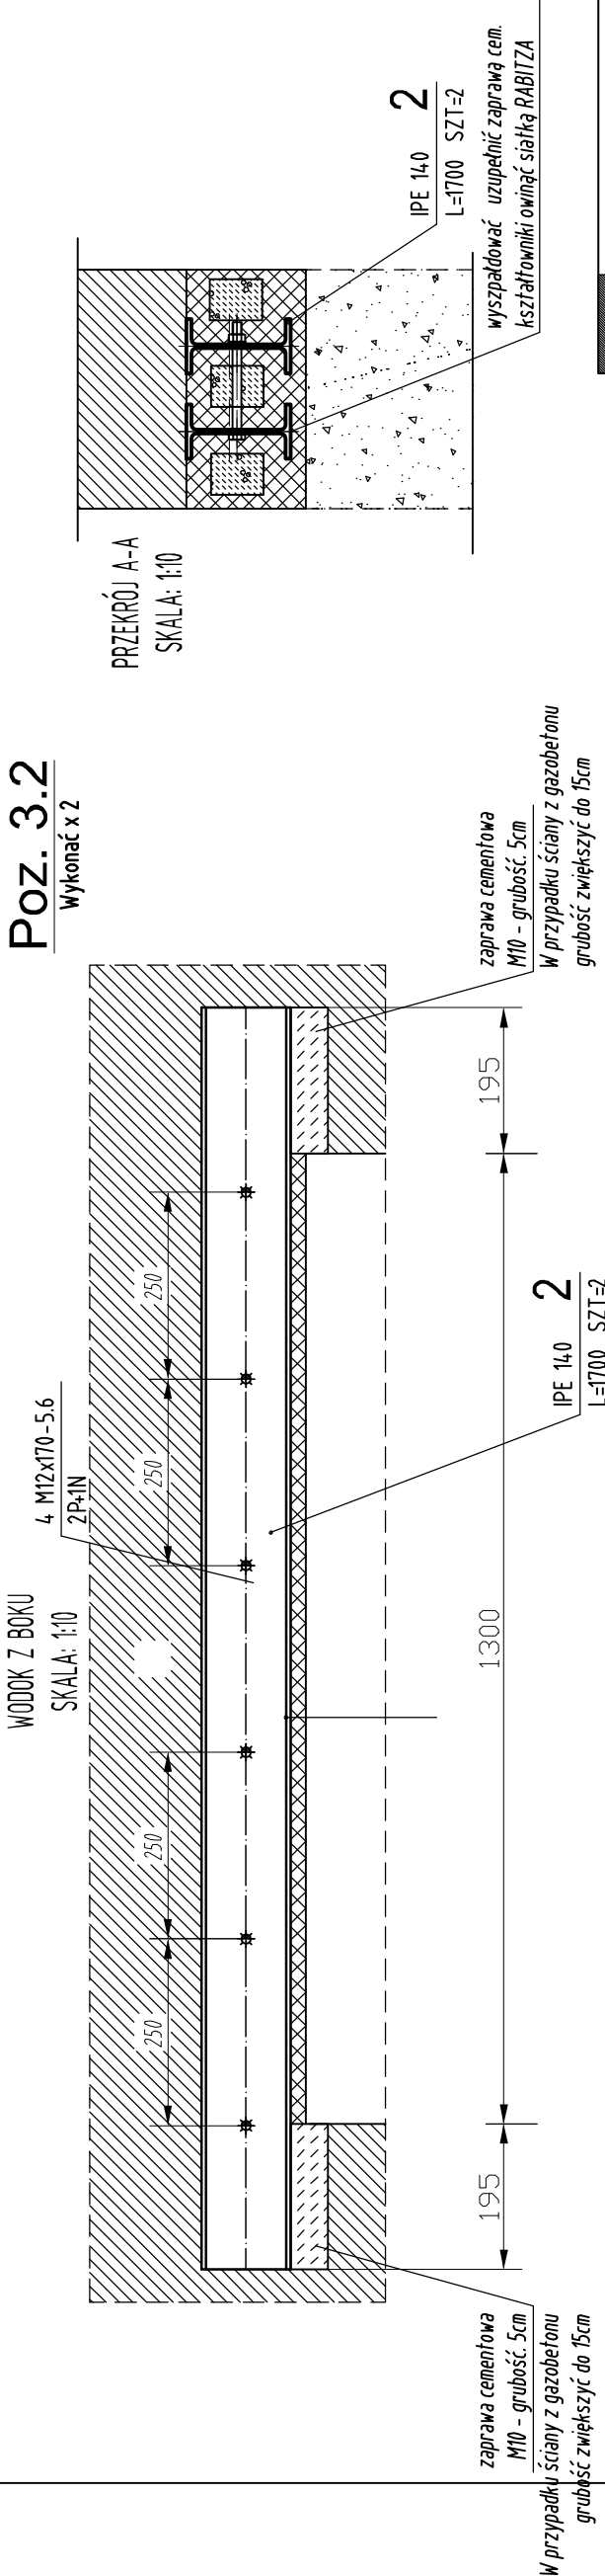

ZESTAWIENIE STALI

POZ.	NUMER ELEMENTU	NAZWA ELEMENTU	DŁUGOŚĆ [mm]	GATUNEK STALI	LICZBA SZTUK	DŁ. RAZEM [m]	MASA JEDN [kg/m]	MASA 1 ELEM [kg]	MASA RAZEM [kg]	POLE JEDN [m2/m]	POLE 1 ELEM [m2]	POLE RAZEM [m2]
Poz. 3.2	2	IPE 140	1700	S235	2	3.40	12.90	21.93	43.86	0.55	0.94	1.87
OGÓŁEM												1.87
NADDATEK NA SPOINY: 1.8%												0.03
NADDATEK NA NIERÓWNOŚCI: 2%												0.04
NADDATEK NA ELEM. DODATK.: 1.5%												0.03
RAZEM:												1.97
WYKONAĆ: x 1												1.97



AUTORSKA PRACOWNIA ARCHITEKTONICZNA
ARCHITEKT Renata Góralczyk-Osowicka

tel. 0-602 753 006, tel.-fax 0-89 527 91 76
ul. Kopernika 1 / 20, 10-510 Olsztyn

Temat: PRZEBUDOWA POMIESZCZEŃ
ZAKŁADU PATOMORFOLOGII w SSW w Ciechanowie

Lokalizacja: Specjalistyczny Szpital Wojewódzki w Ciechanowie
ul. Powstańców Wielkopolskich 2, Ciechanów

Inwestor: Specjalistyczny Szpital Wojewódzki w Ciechanowie
ul. Powstańców Wielkopolskich 2, 06-400 Ciechanów

POZ. 3.1 i 3.2 NADPROŻE DRZWIOWE

Projektował: mgr inż. Mariusz Tomczuk
upr.bud.nr 43/02/OL

Sprawdził: mgr inż. Sebastian Czubkowski
upr.bud.nr WAM/0028/POOK/12

Stadium: P-B-W

Branta: Konstr.

kwiecień 2018

Skala: 1:10

k4

Nr. rys.