Stal kształtowa	S235J
Elektroda	ER.1.50

POZ. 3.5A + B RAMA Widok z przodu
SKALA: 1:20

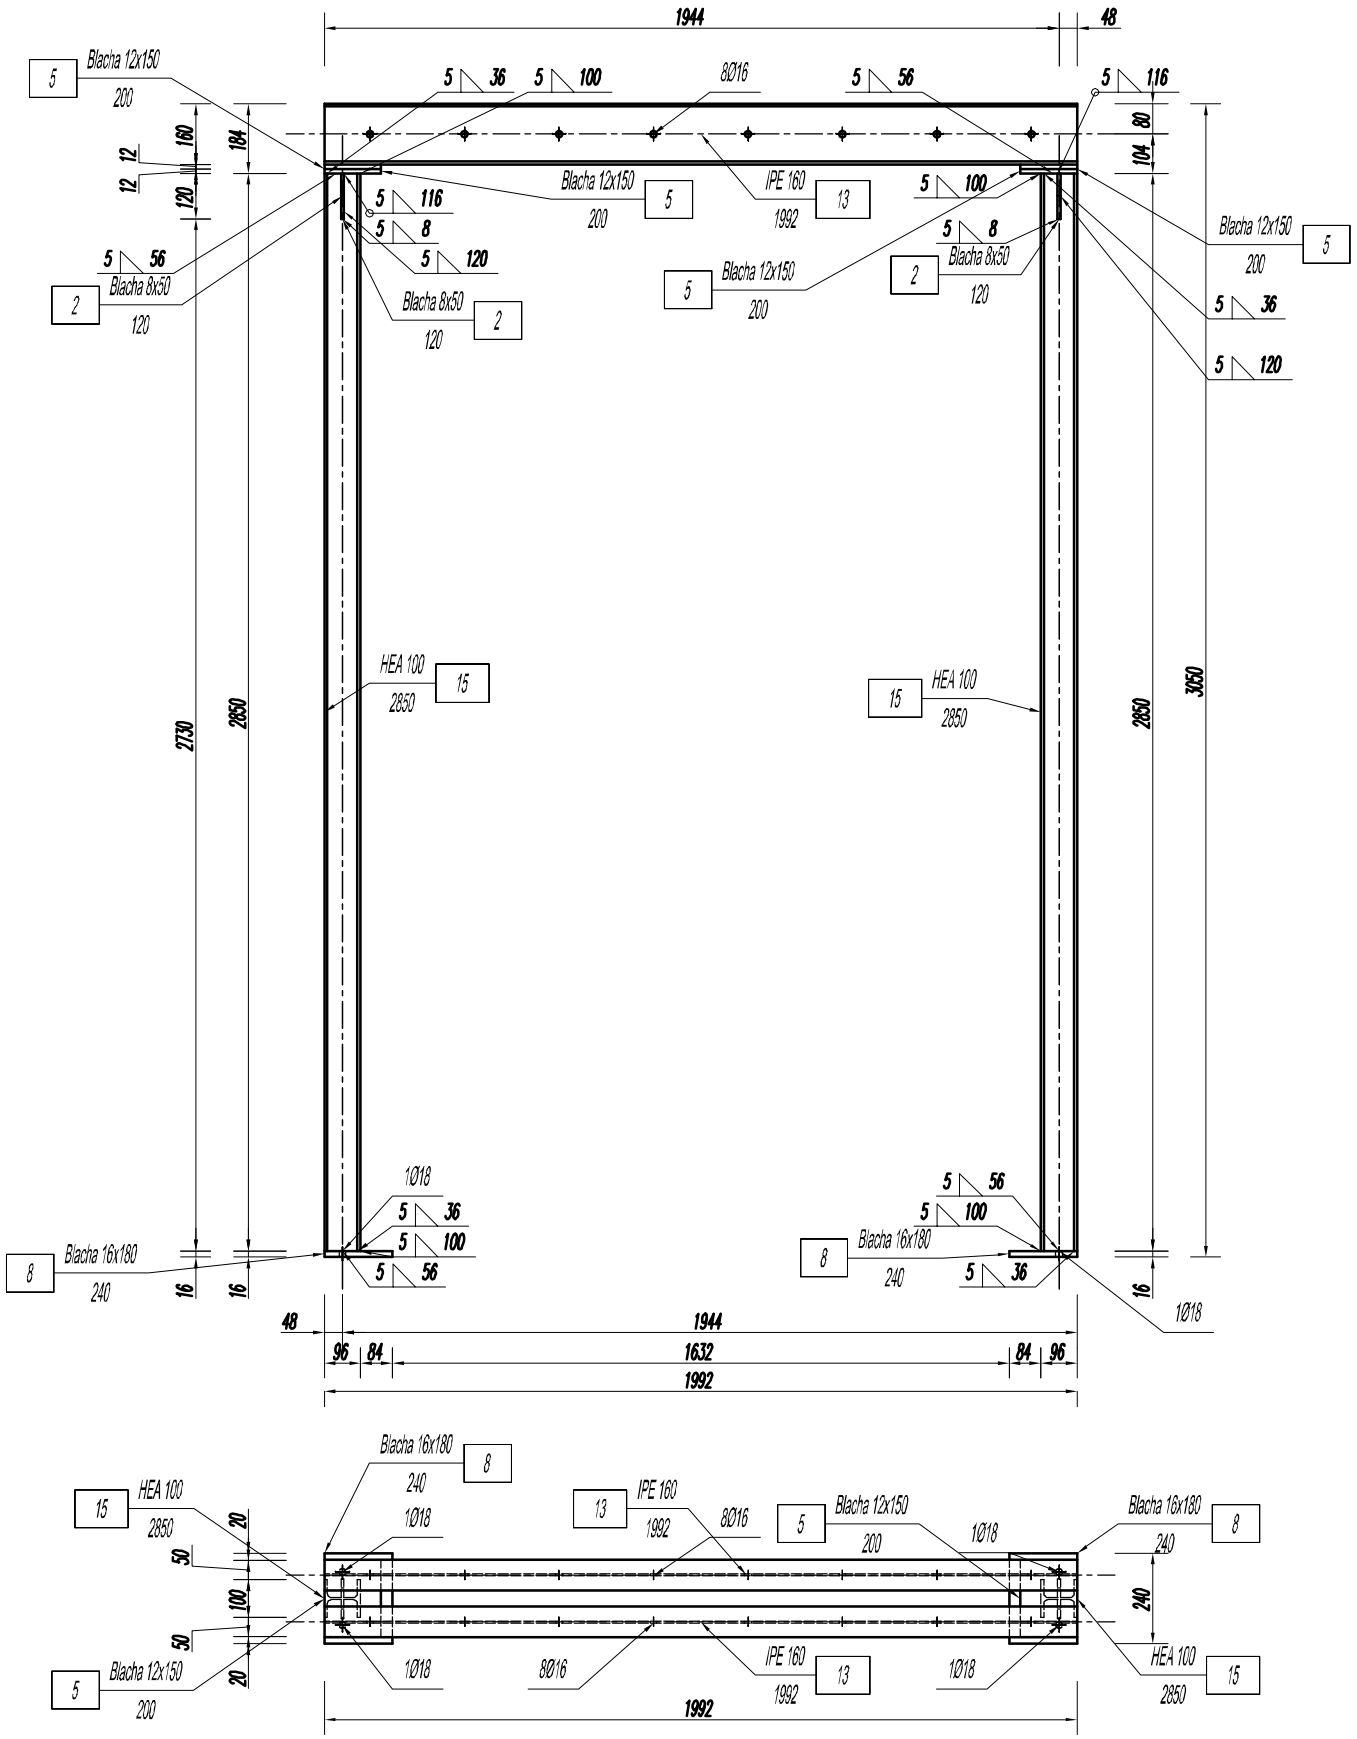

POZ. 3.5A + B RAMA
SKALA: 1:20

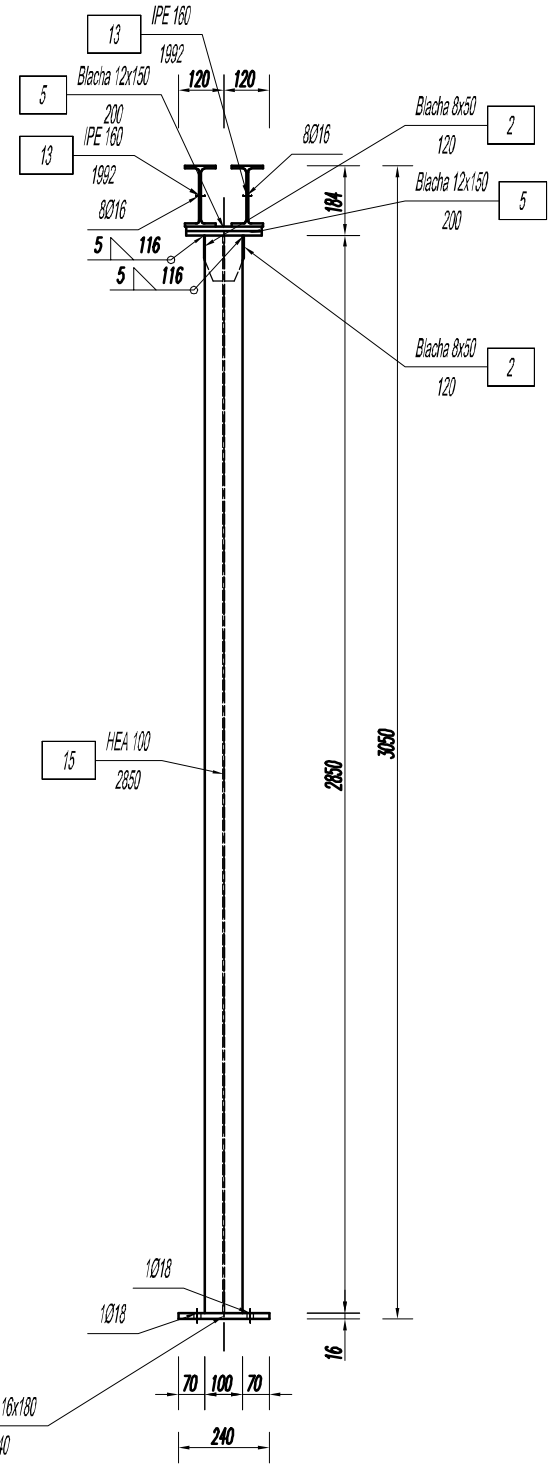

AUTORSKA PRACOWNIA ARCHITEKTONICZNA
ARCHITEKT Renata Góralczyk-Osowicka
tel. 0-602 753 006, tel.-fax 0-89 527 91 76
ul. Kopernika 1 / 20, 10-510 Olsztyn

Temat: **PRZEBUDOWA POMIESZCZEŃ ZAKŁADU PATOMORFOLOGII w SSW w Ciechanowie**

Lokalizacja: **Specjalistyczny Szpital Wojewódzi w Ciechanowie ul. Powstańców Wielkopolskich 2, Ciechanów**

Inwestor: Specjalistyczny Szpital Wojewódzki w Ciechanowie ul. Powstańców Wielkopolskich 2, 06-400 Ciechanów

POZ. 3.5 A + B RAMA PODCIĄG

Projektował: mgr inż. Mariusz Tomczuk upr.bud.nr 43/02/OL
Sprawdził: mgr inż. Sebastian Czubkowski upr.bud.nr WAM/0028/POOK/12

k8
Nr. rys.

Stadium: P.B-W. | Branża: Konstr. | kwiecień 2018 | Skala1:20