



Schemat instalacji kontroli dostępu

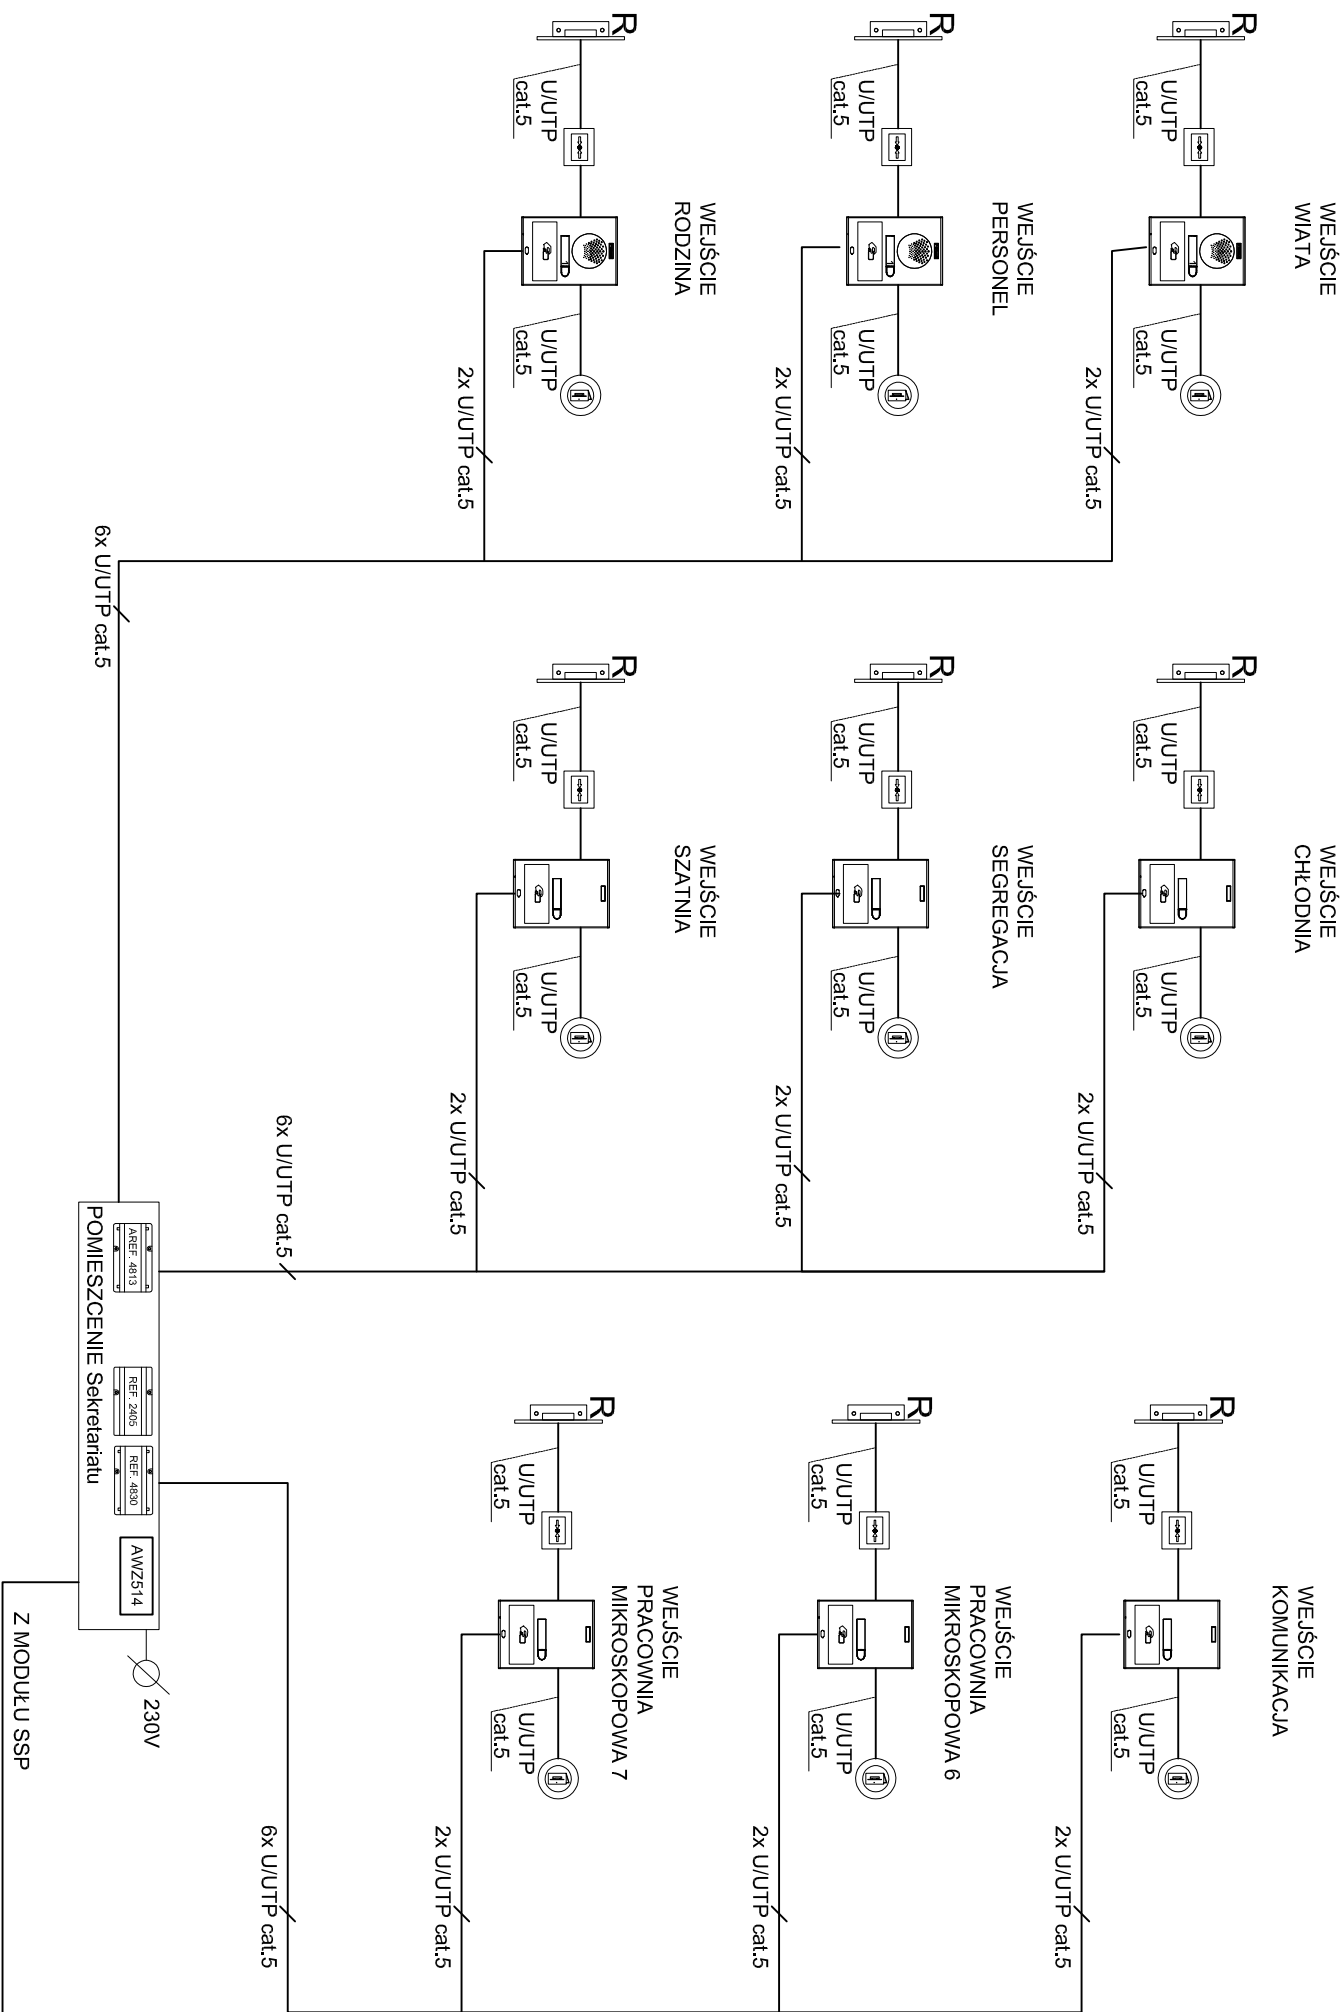

	ZASILACZ 12V 2A ref.4813
	JEDNOSTAK GŁÓWNA REF. 2405
	PANEL "CITYLINE" Z PRZYCIŚKIEM WYWOŁANIA UNIFONU I CZYTNIKIEM KART
	PANEL Z CZYTNIKIEM KART
	ZASILACZ 18V 3,5A ref.4830
	PRZYCIŚK WYJŚCIA AWARYJNEGO
	PRZYCIŚK WYJŚCIA
	PRZYCIŚK DZWONKA
	ELEKTROZACZEP 12VDC
	ELEKTROZACZEP REWERSYJNY 12VDC
	PRZEMYSŁOWY CYNK

	AUTORSKA PRACOWNIA ARCHITEKTONICZNA ARCHITEKT Renata Góralczyk-Osowicka tel. 0-602 753 006, tel.-fax 0-89 527 91 76 ul. Kopernika 1 / 20, 10-510 Olsztyn		
Temat:	PRZEBUDOWA POMIESZCZEŃ ODDZIAŁU PATOMORFOLOGII w SSW w Ciechanowie		
Lokalizacja:	Specjalistyczny Szpital Wojewódzi w Ciechanowie ul. Powstańców Wielkopolskich 2, Ciechanów		
Investor:	Specjalistyczny Szpital Wojewódzki w Ciechanowie ul. Powstańców Wielkopolskich 2, 06-400 Ciechanów		
Schemat ideowy instalacji kontroli dostępu			
Projektował:	mgr inż. Dariusz Naruszewicz upr.bud.nr WAM/0068/PWOE/11		
Sprawił:	mgr inż. Tomasz Niedźwiecki upr.bud.nr PDL/0058/POOE/11		
Opracował:	mgr inż. Przemysław Kulesza		
Nr. rys.			
E-09			
Stadium: P.B.	Branża: ELE.	maj 2018	b/s