



P0Z.4.1-4.4
SKALA: 1:20

Stal kształtowa	S235J
Elektroda	ER.1.50

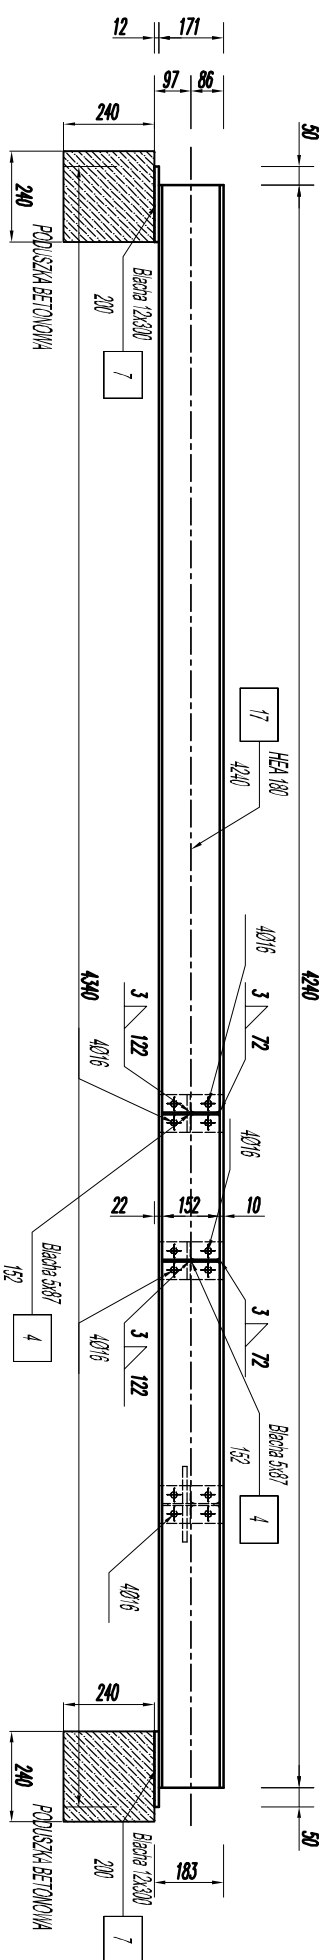

POZ. 4.1-4.4 KONSTRUKCJA WSPORCZA
SKALA: 1:20

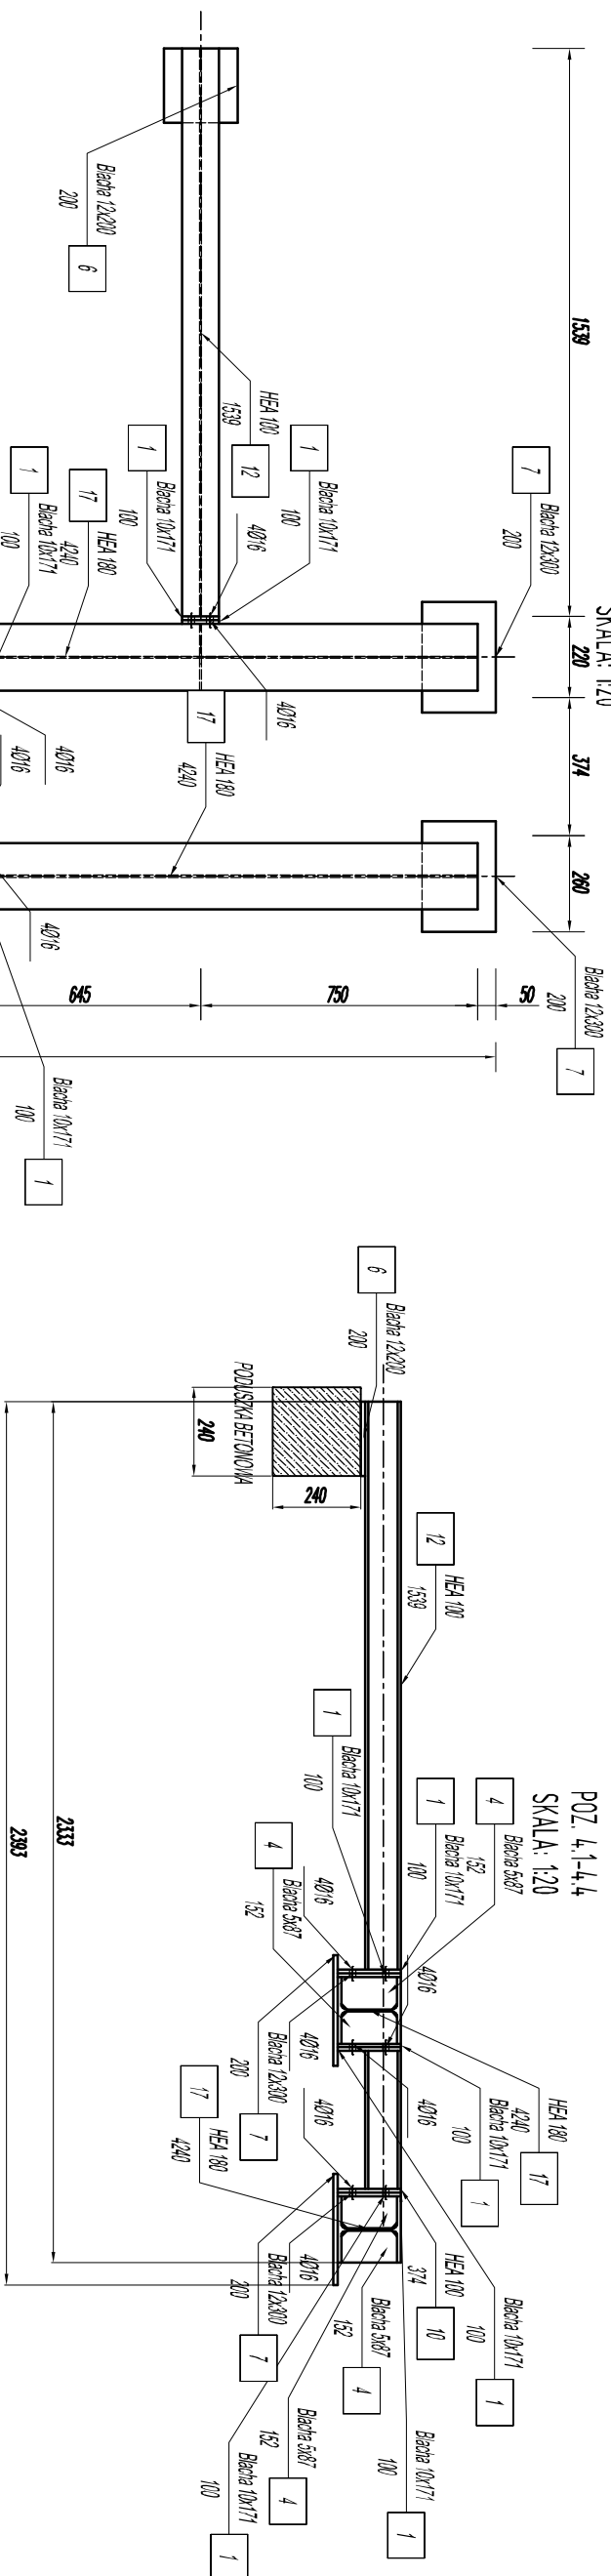

**AUTORSKA PRACOWNIA ARCHITEKTONICZNA
ARCHITEKT Renata Góralczyk-Osowicka**

tel. 0-602 753 006, tel.-fax 0-89 527 91 76
ul. Kościuszka 1 / 20, 10-510 Olsztyn

Temat: **PRZEBUDOWA POMIESZCZEŃ
ZAKŁADU PATOMORFOLOGII w SSW w Ciechanowie**

**Lokalizacja: Specjalistyczny Szpital Wojewódzi w Ciechanowie
ul. Powstańców Wielkopolskich 2, Ciechanów**

Inwestor: Specjalistyczny Szpital Wojewódzki w Ciechanowie
ul. Powstańców Wielkopolskich 2, 06-400 Ciechanów

POZ. 4.1.-4.4 KONSTRUKCJA WSPORCZA

Projektował: mgr inż. Mariusz Tomczuk upr.bud.nr 43/02/OL
Sprawdził: mgr inż. Sebastian Czubkowski upr.bud.nr WAM/0028/POOK/12

Stadium: P.B-W.	Branża: Konstr.	kwiecień 2018
-----------------	-----------------	---------------

	Nr.	rzs.	k10
--	-----	------	-----