POZ.5.0 ZADASZENIE NAZWA- Widok z przodu

SKALA: 1:25

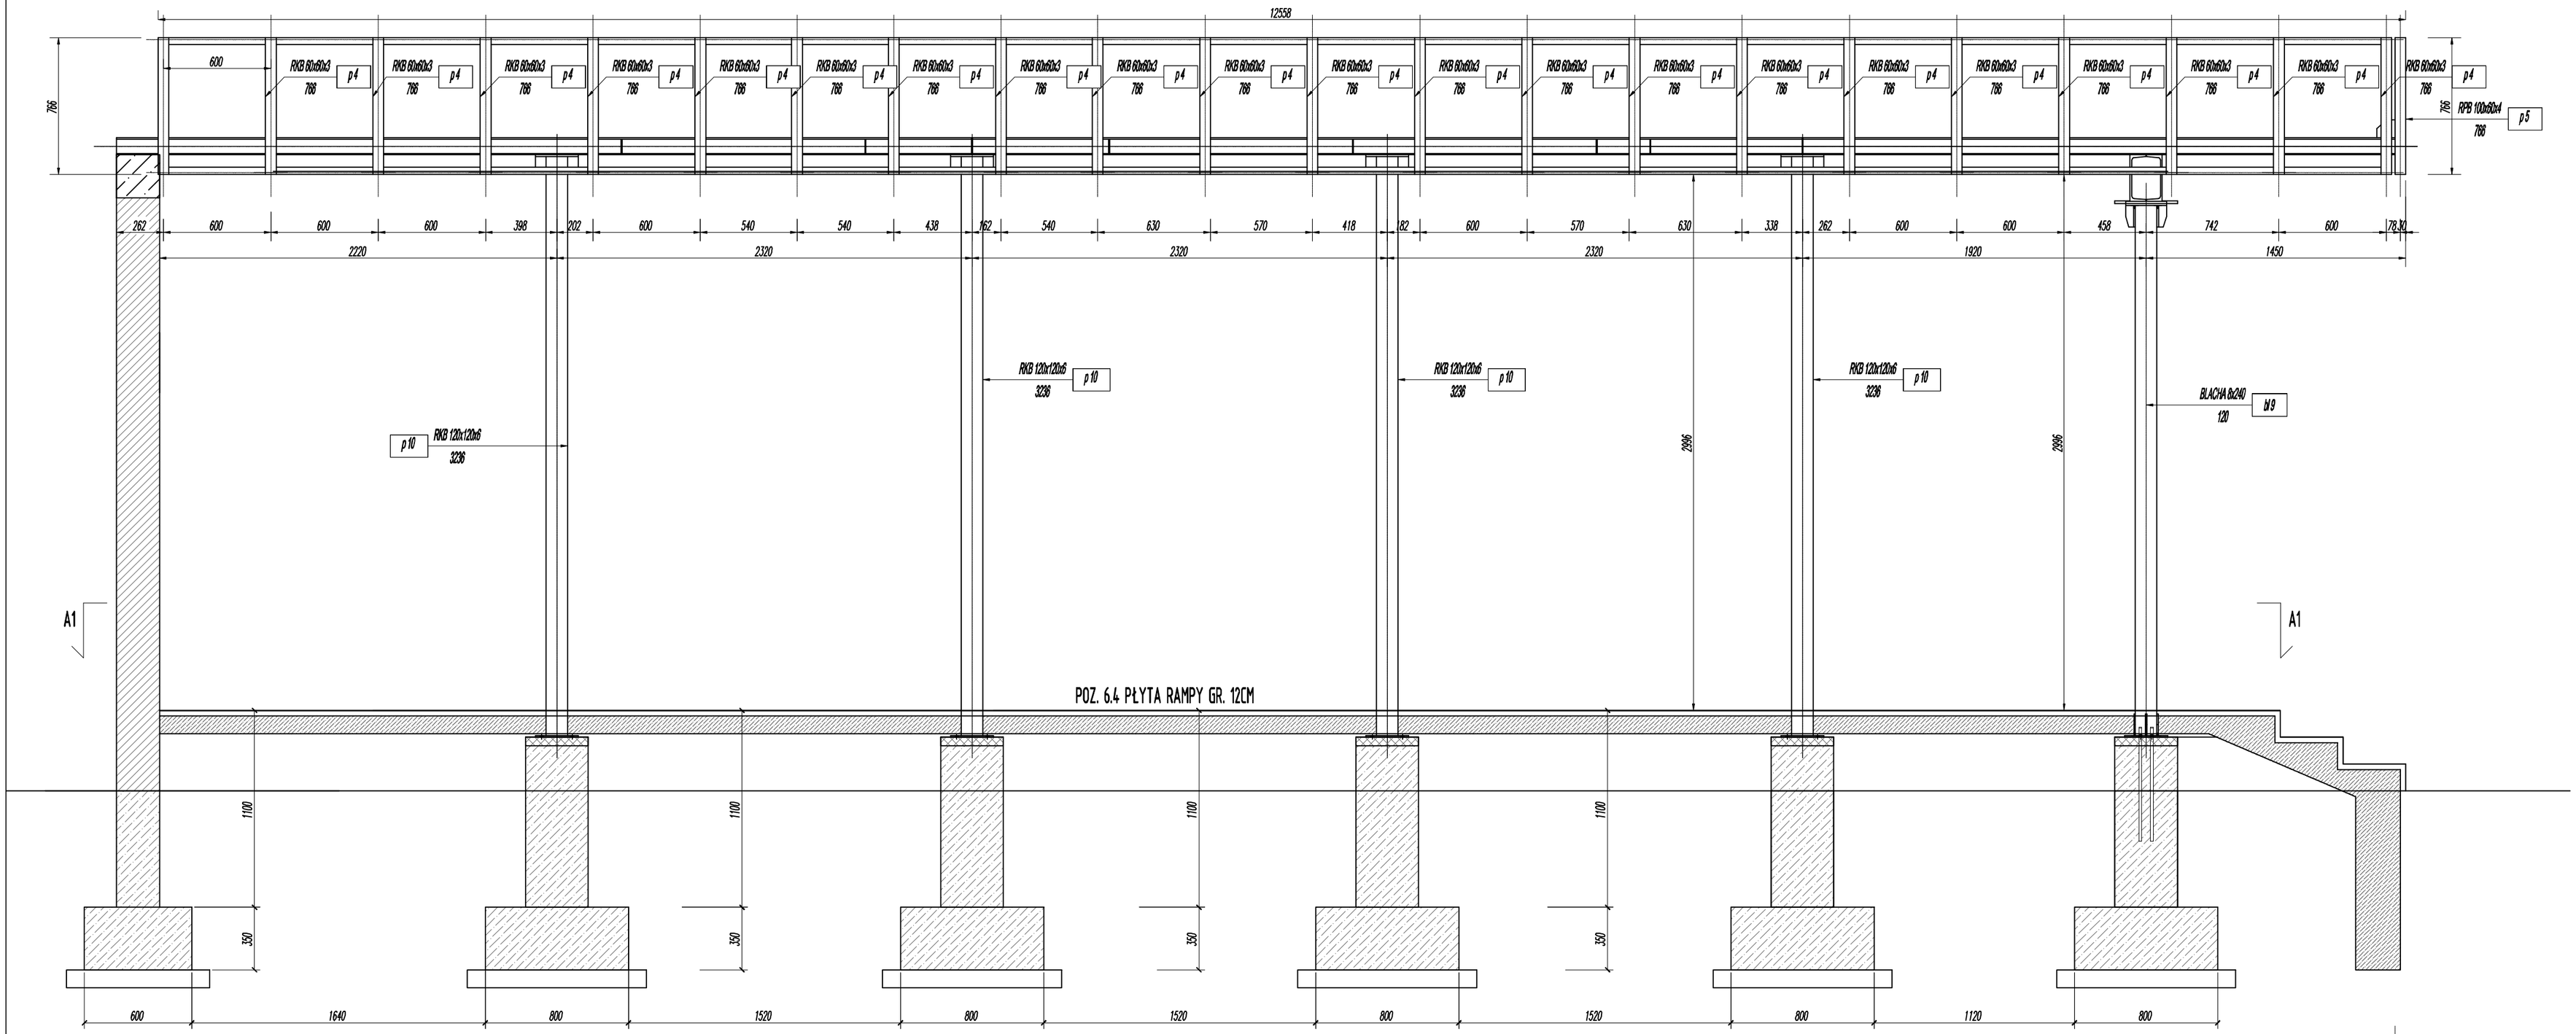

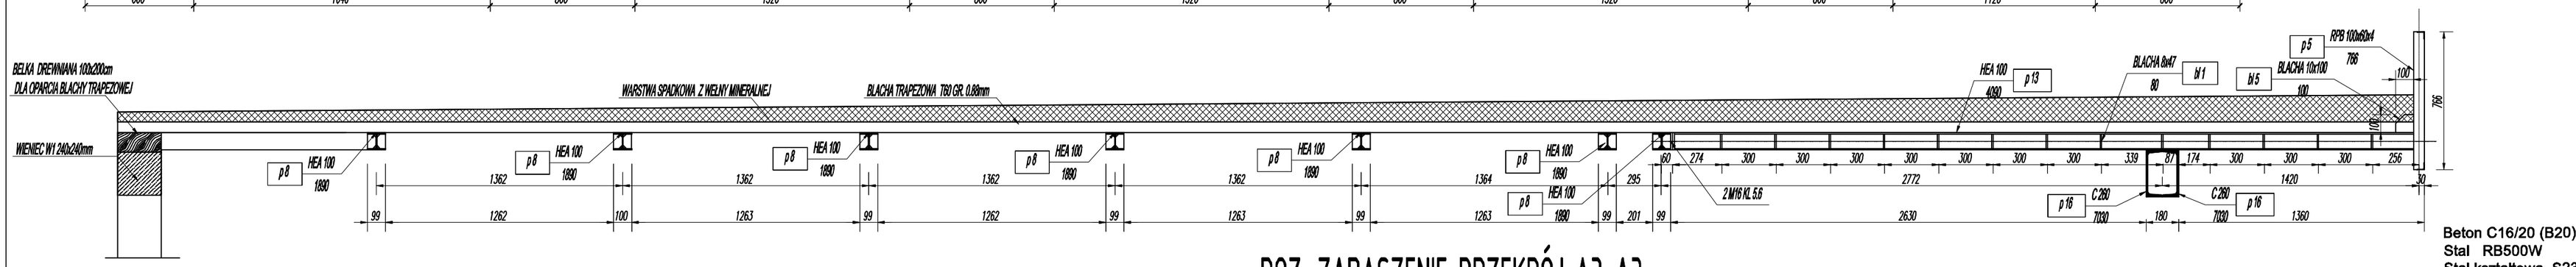

POZ. ZADASZENIE PRZEKRÓJ A3-A3

SKALA: 1:25

Beton C16/20 (B20)
Stal RB500W
Stal kształtowa S235JRG2
Elektroda er.1.50

Uwagi dla konstrukcji stalowych
1) Wszystkie spoiny spawać spoiną ciągłą
a) spoiny pachwinowe spawać na 0,7 gr. cieńszego materiału
b) spoiny doczołowe I V spawać na pełen przekrój
2) Wszystkie połączenia skręcane łączyć dwiema nakrętkami
3) Połączenia za pomoca śrub klasy 5.8
4) Wszystkie połączenia sprawdzać na próbnym montażu
5) Budynek istniejący - przed wykonaniem konstrukcji stalowej wymiary zweryfikować ze stanem rzeczywitym, po całkowitym odkryciu elementów konstrukcyjnych.

Zabezpieczenie antykorozyjne konstrukcji stalowej wejścia
- stopień korozyjności C2 - Malowanie zestaw farb.
farba epokaydowa GRUBOŚĆ WARSTWY 120µm
Trwałość konstrukcji 5-15lat Kolorystyka - RAL 9006

AUTORSKA PRACOWNIA ARCHITEKTONICZNA
ARCHITEKT Renata Góralczyk-Osowicka
tel. 0-602 753 006, tel.-fax 0-89 527 91 76
ul. Kopernika 1 / 20, 10-510 Olsztyn

Temat: **PRZEBUDOWA POMIESZCZEŃ ZAKŁADU PATOMORFOLOGII w SSW w Ciechanowie**

Lokalizacja: **Specjalistyczny Szpital Wojewódzi w Ciechanowie ul. Powstańców Wielkopolskich 2, Ciechanów**

Inwestor: Specjalistyczny Szpital Wojewódzki w Ciechanowie ul. Powstańców Wielkopolskich 2, 06-400 Ciechanów

POZ. 5.0 KONSTRUKCJA ZADASZENIA WIDOK NR1

Projektował: mgr inż. Mariusz Tomczuk upr.bud.nr 43/02/OL
Sprawdził: mgr inż. Sebastian Czubkowski upr.bud.nr WAM/0028/POOK/12

k27
Nr. rys.

Stadium: P.B-W. | Branża: Konstr. | kwiecień 2018 | Skala1:25