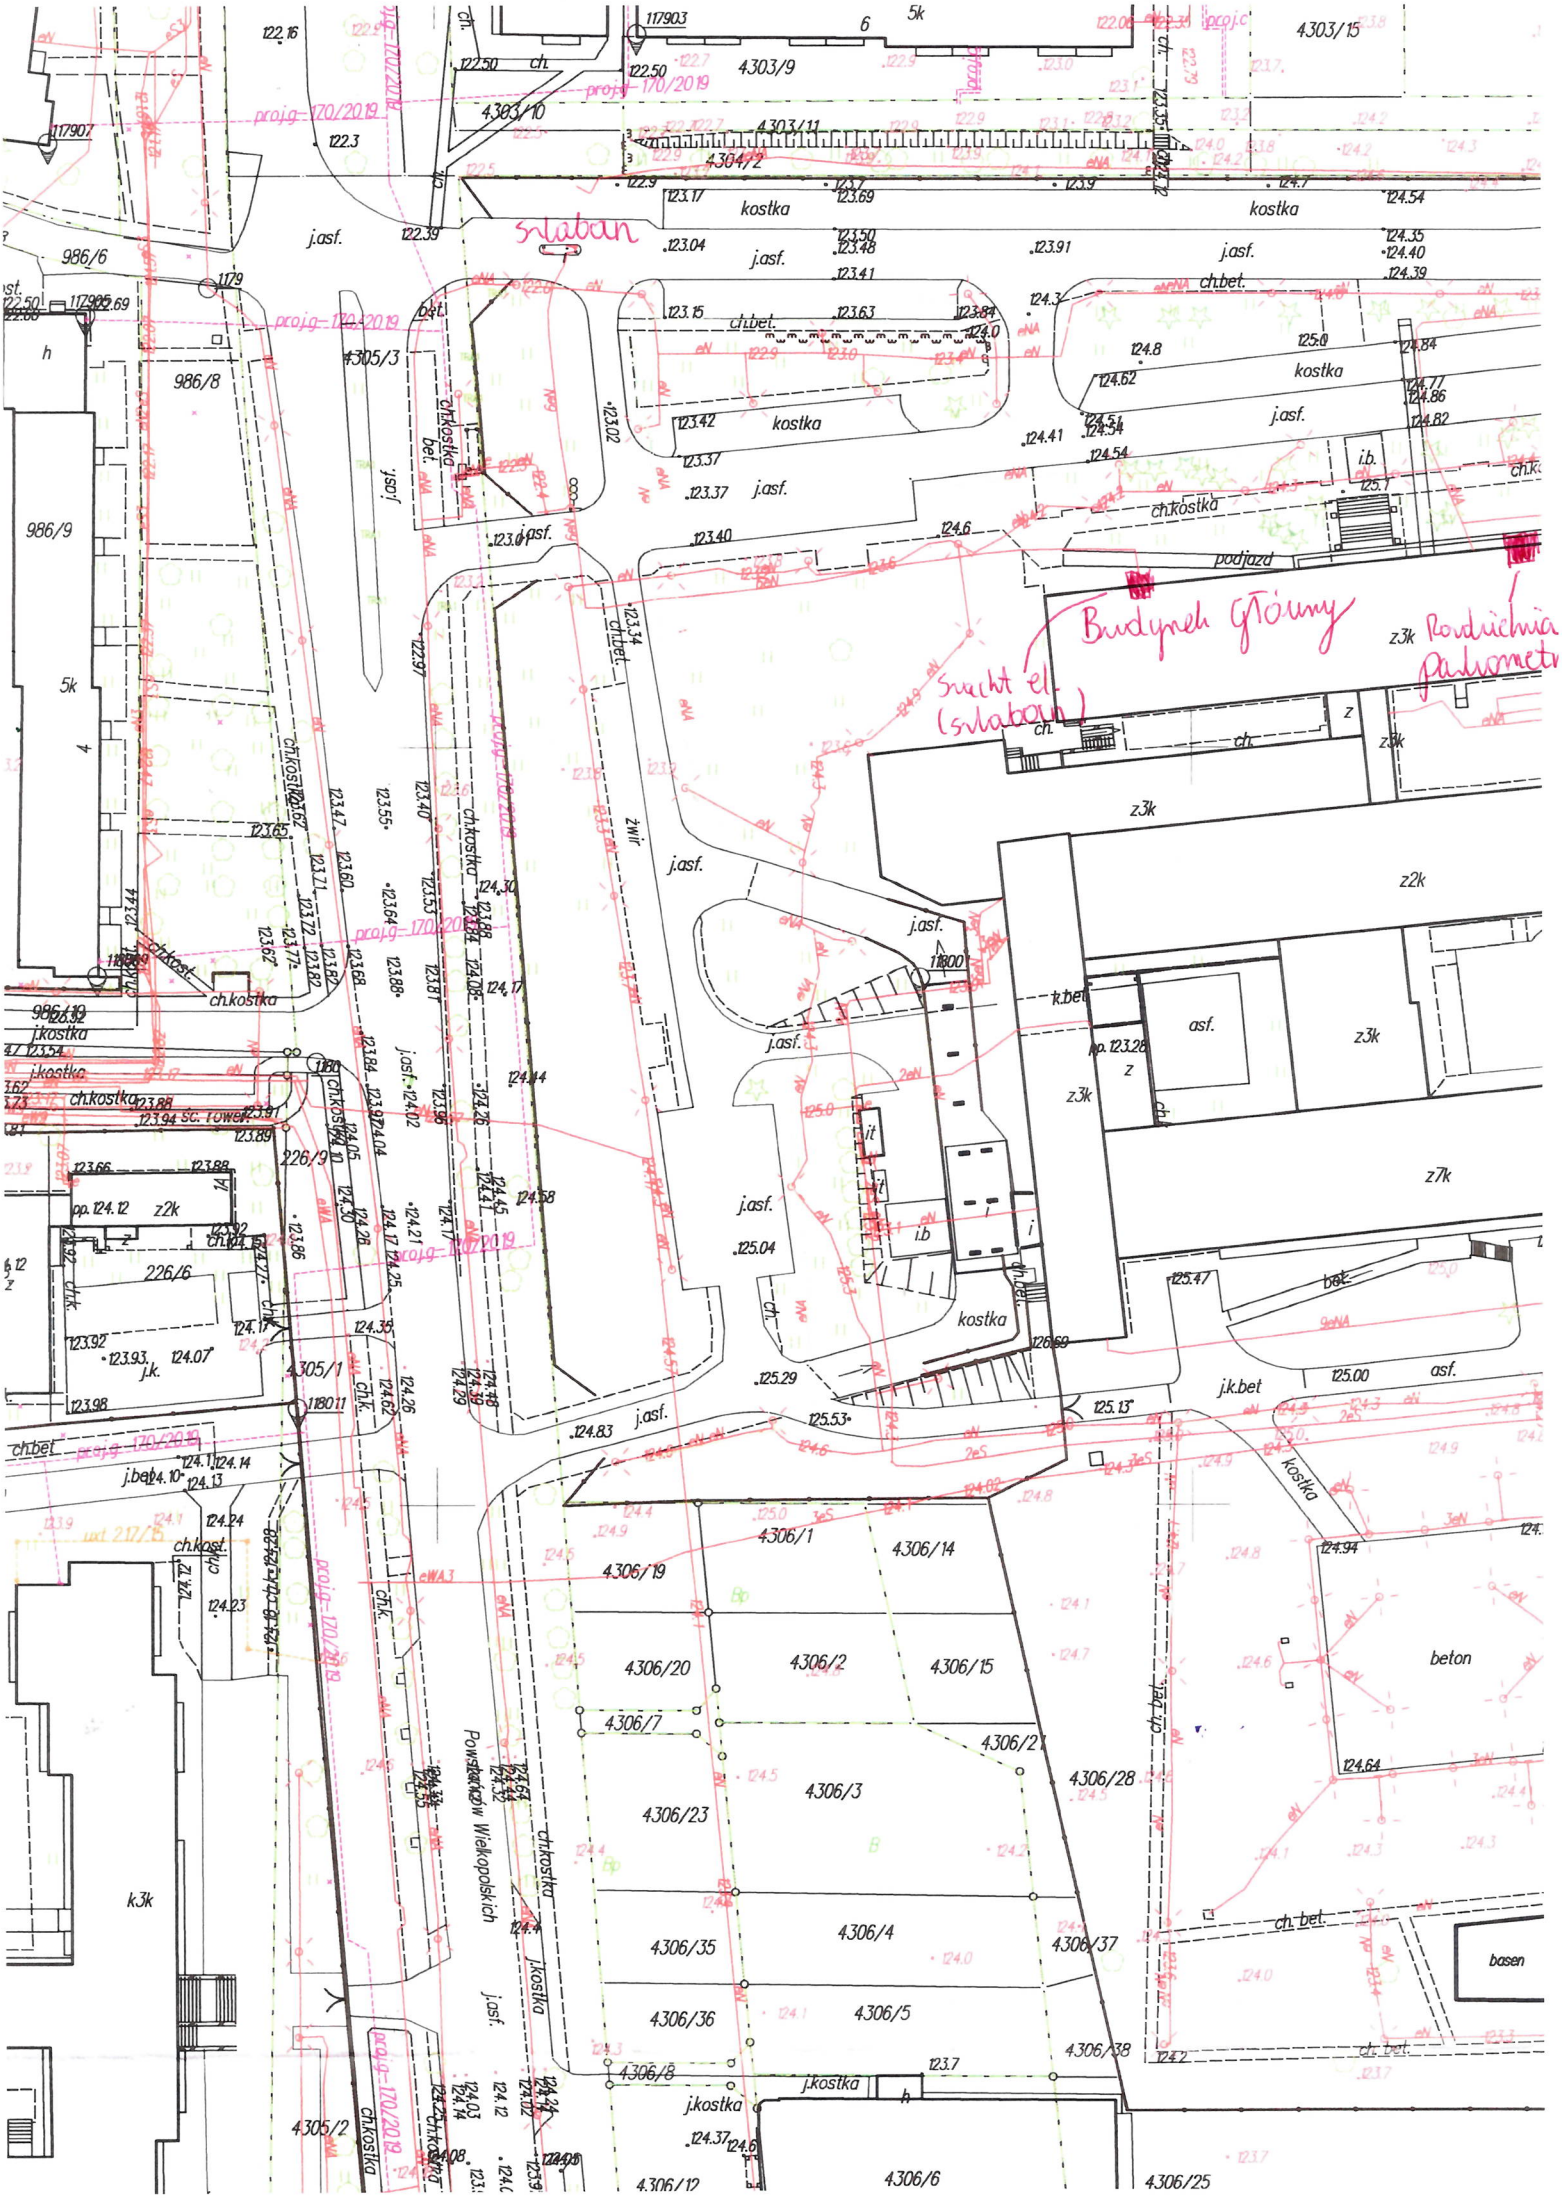
Budynek Główny
Rozdzielnia Pawilonowa
Sucht el. (szlaban)
szlaban
Powstańców Wielkopolskich
basen
beton
kostka
podjazd
żwir
j.asf.
ch.kostka
ch.bet.
j.kostka
j.k.bet
z3k
z2k
z7k
k3k
4306/1
4306/14
4306/19
4306/20
4306/2
4306/15
4306/7
4306/21
4306/28
4306/3
4306/23
4306/35
4306/4
4306/37
4306/36
4306/5
4306/38
4306/8
4306/6
4306/12
4306/25
4305/1
4305/2
4305/3
4303/9
4303/10
4303/11
4303/15
4304/2
986/6
986/8
986/9
226/9
226/6