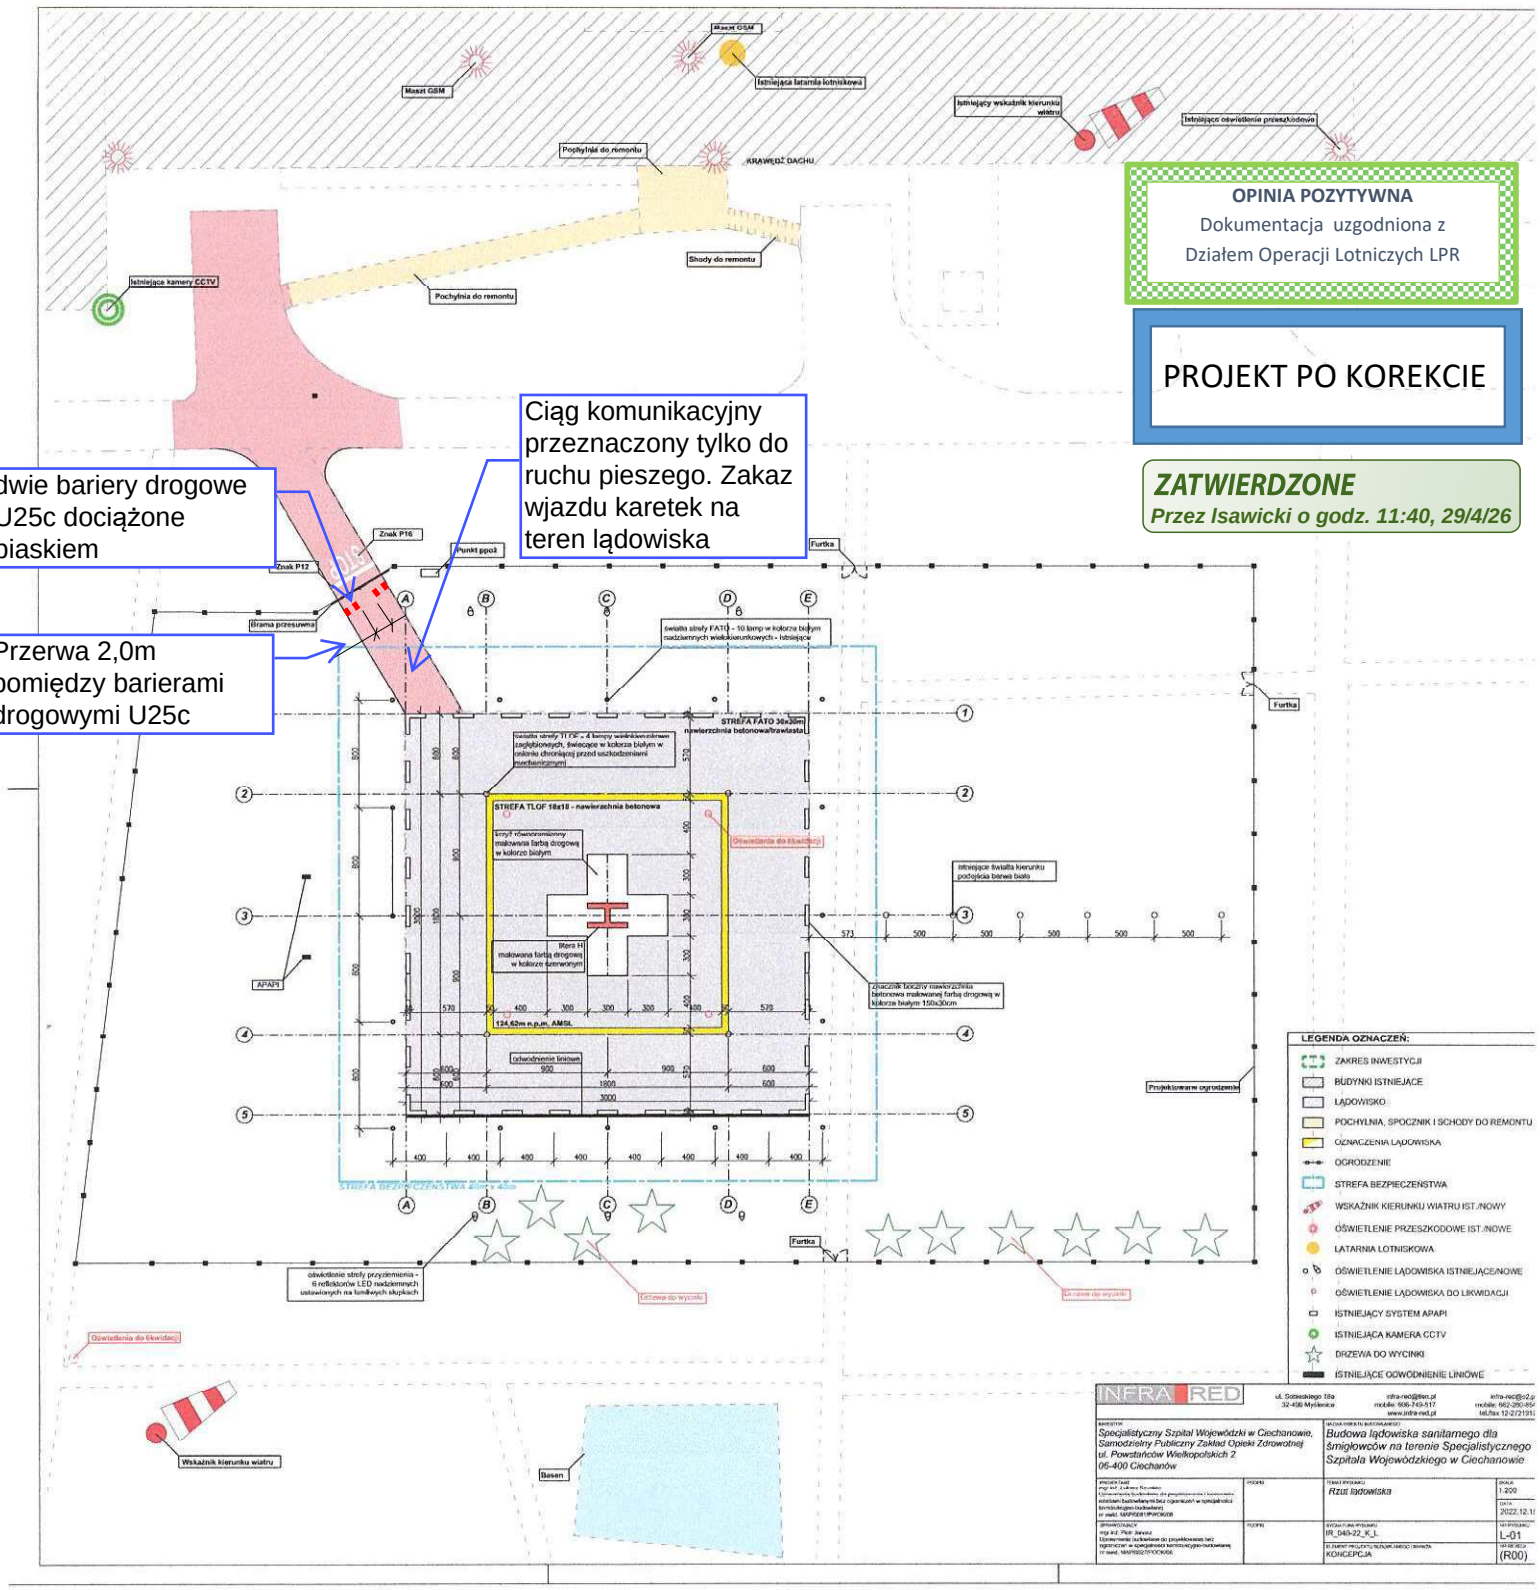
Maszt GSM
Istniejąca latarnia lotniskowa
Istniejący wskaźnik kierunku wiatru
Istniejące oświetlenie przeszkodowe
Pochylnia do remontu
KRAWĘDŹ DACHU
Schody do remontu
Istniejące kamery CCTV
Pochylnia do remontu
OPINIA POZYTYWNA
Dokumentacja uzgodniona z Działem Operacji Lotniczych LPR
PROJEKT PO KOREKCIE
ZATWIERDZONE
Przez lsawicki o godz. 11:40, 29/4/26
Ciąg komunikacyjny przeznaczony tylko do ruchu pieszego. Zakaz wjazdu karetek na teren lądowiska
dwie bariery drogowe U25c dociążone piaskiem
Przerwa 2,0m pomiędzy barierami drogowymi U25c
Znak P16
Znak P12
Punkt ppoż
Furtka
Brama przesuwna
światła strefy FATO - 10 lamp w kolorze białym nadziemnych wielokierunkowych - istniejące
STREFA FATO 30x30m
nawierzchnia betonowa/trawiasta
światła strefy TLOF - 4 lampy wielokierunkowe zagłębionych, świecące w kolorze białym w osłonie chroniącej przed uszkodzeniami mechanicznymi
STREFA TLOF 18x18 - nawierzchnia betonowa
krzyż równoramienny malowana farbą drogową w kolorze białym
litera H malowana farbą drogową w kolorze czerwonym
124,62m n.p.m. AMSL
Oświetlenia do likwidacji
istniejące światła kierunku podejścia barwa biała
znacznik tłoczny nawierzchnia betonowa malowanej farbą drogową w kolorze białym 150x30cm
APAPI
Furtka
Projektowane ogrodzenie
oświetlenie strefy przyziemienia - 6 reflektorów LED nadziemnych ustawionych na lumifalowych słupkach
Drzewa do wycinki
Oświetlenia do likwidacji
Wskaźnik kierunku wiatru
Basen
LEGENDA OZNACZEŃ:
ZAKRES INWESTYCJI
BUDYNKI ISTNIEJĄCE
LĄDOWISKO
POCHYLNIA, SPOCZNIK I SCHODY DO REMONTU
OZNACZENIA LĄDOWISKA
OGRODZENIE
STREFA BEZPIECZEŃSTWA
WSKAŹNIK KIERUNKU WIATRU IST./NOWY
OŚWIETLENIE PRZESZKODOWE IST./NOWE
LATARNIA LOTNISKOWA
OŚWIETLENIE LĄDOWISKA ISTNIEJĄCE/NOWE
OŚWIETLENIE LĄDOWISKA DO LIKWIDACJI
ISTNIEJĄCY SYSTEM APAPI
ISTNIEJĄCA KAMERA CCTV
DRZEWA DO WYCINKI
ISTNIEJĄCE ODWODNIENIE LINIOWE
INFRA RED
Specjalistyczny Szpital Wojewódzki w Ciechanowie, Samodzielny Publiczny Zakład Opieki Zdrowotnej ul. Powstańców Wielkopolskich 2 06-400 Ciechanów
Budowa lądowiska sanitarnego dla śmigłowców na terenie Specjalistycznego Szpitala Wojewódzkiego w Ciechanowie
Rzut lądowiska
1:200
IR_040-22_K_L
L-01
KONCEPCJA
(R00)