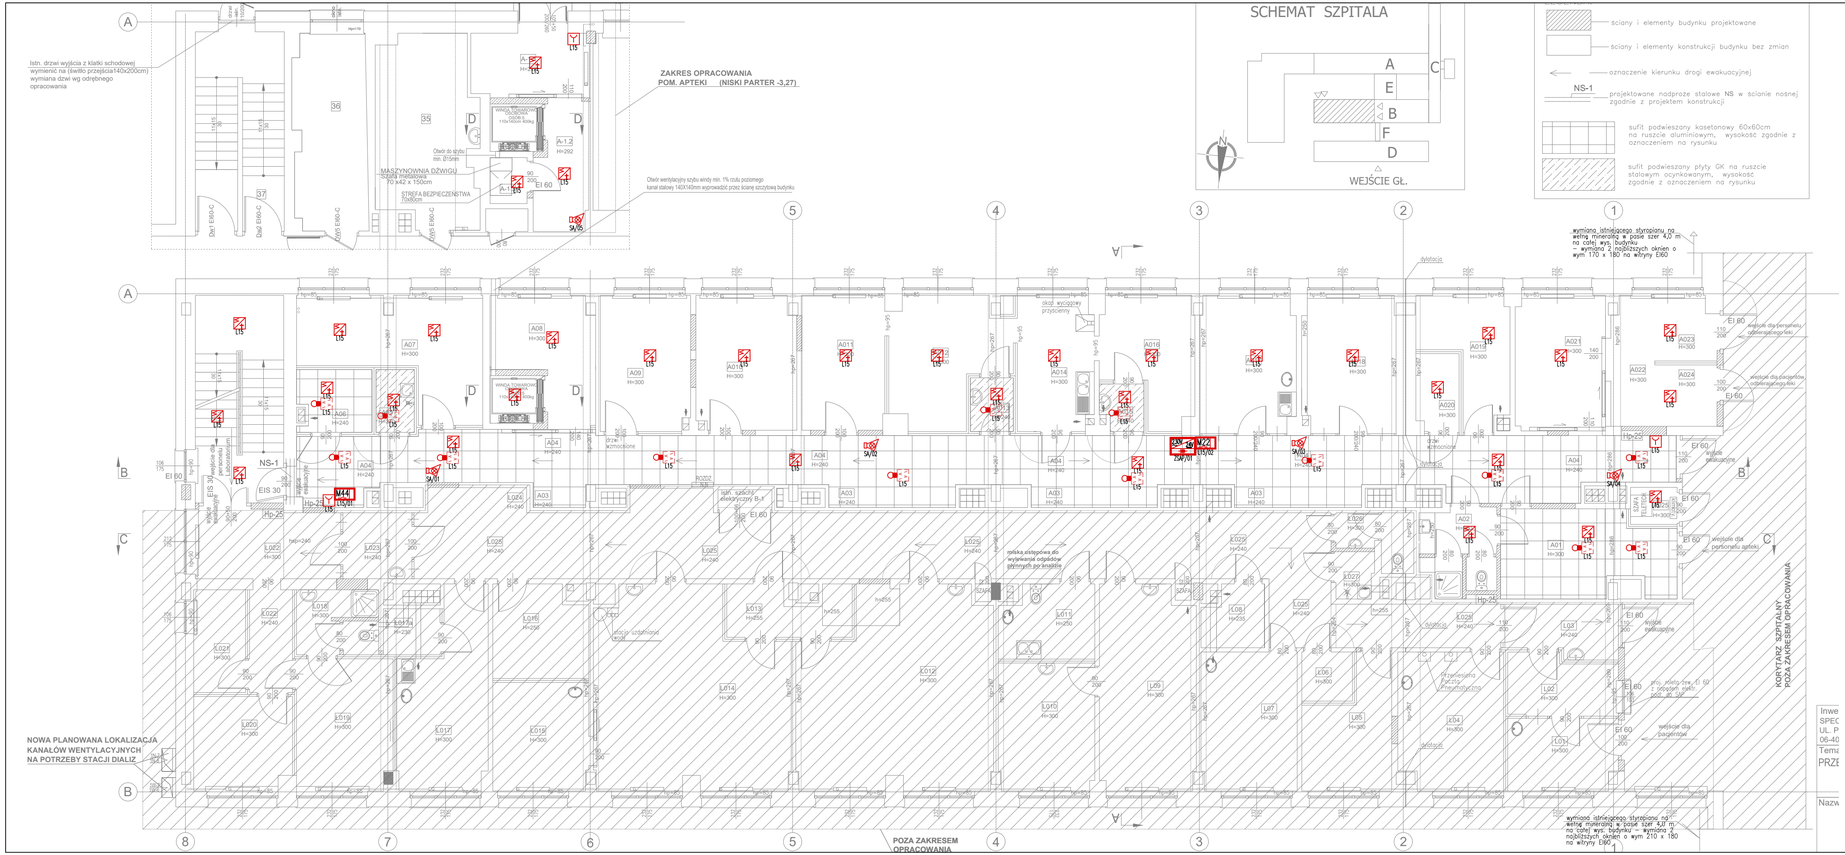

ZESTAWIENIE POWIERZCHNI UŻYTKOWEJ (w zakresie opracowania) istn. Apteki Szpitalnej (parter 0,00)

L.P.	pomieszczenie	wykończenie posadzki	sufit	wys. pom.	pow. (m2)
A01	szatnia personelu	PCV	podwieszany kasetonowy 60x60	3,00	15,22
A02	wc/ łazienka	płytki ceramiczne	tynkowany	3,00	6,42
A03	archiwum	PCV	podwieszany kasetonowy 60x60	2,40	10,55
A04	korytarz	PCV	podwieszany kasetonowy 60x60	2,40	76,82
A05	pom. porządkowe	płytki ceramiczne	podwieszany GK	2,40	2,56
A06	mag. środków dezynfekcyjnych	PCV	podwieszany kasetonowy 60x60	2,40	4,76
A07	mag. płynów infuzyjnych	PCV	tynkowany	3,00	17,78
A08	komora przyjęć	PCV	tynkowany	3,00	10,95
A09	mag. produktów leczniczych+sejf	PCV	tynkowany	3,00	12,96
A010	magazyn wyrobów medycznych	PCV	tynkowany	3,00	14,15
A011	magazyn produktów leczniczych	PCV	tynkowany	3,00	11,84
A012	izba recepturowa jałowa	PCV	tynkowany	3,00	13,97
A013	śluza umywalkowo - fartuchowa	PCV	podwieszany GK	2,40	3,01
A014	zmywalnia + sterylizacja	płytki ceramiczne	tynkowany	3,00	10,77
A015	śluza umywalkowo - fartuchowa	PCV	podwieszany GK	2,40	2,05
A016	izba recepturowa	PCV	tynkowany	3,00	10,77
A017	pom. socjalne	PCV	tynkowany	3,00	13,79
A018	pom. administracyjno-szkoleniowe	PCV	tynkowany	3,00	13,55
A019	pokój Kierownika	PCV	tynkowany	3,00	9,15
A020	pom. badań klinicznych	PCV	tynkowany	3,00	3,48
A021	izba ekspedycyjna	PCV	tynkowany	3,00	12,89
A022	izba ekspedycyjna	PCV	tynkowany	3,00	5,93
A023	pom. odbioru leków z Apteki	PCV	tynkowany	3,00	2,83
A024	pom. odbioru leków z Apteki	PCV	tynkowany	3,00	2,86
A025	pom. teletechniczne	PCV	tynkowany	3,00	1,83
	RAZEM				**290,89**

ZESTAWIENIE POWIERZCHNI UŻYTKOWEJ (w zakresie opracowania) istn. Apteki Szpitalnej (niski parter -3,27)

A-1.1	przedsionek	płytki ceramiczne	tynkowany	2,92	8,04
A-1.2	komunikacja wewnętrzna	płytki ceramiczne	tynkowany	2,92	6,81
A-1.3	pom. techniczne windy	płytki ceramiczne	tynkowany	2,92	1,82
	RAZEM				**16,67**
	RAZEM WSZYSTKIE POMIESZCZENIA APTEKI				**307,56**

Inwestor:
SPECJALISTYCZNY SZPITAL WOJEWÓDZKI W CIECHANOWIE
UL. Powstańców Wielkopolskich 2
06-400 Ciechanów

Jednostka projektowa:
PROFIL STUDIO ARCHTEKTONICZNE REALIZACJA INWESTYCJI
44-100 Gliwice ul. Lipowa 14

PRZEBUDOWA ISTN. APTEKI SZPITALNEJ

PLAN INSTALACJI SAP

Projektował: mgr inż. ŁUKASZ WAWRZYCZEK UPR. BUD SLK/0804/PWBE/15 — Specjalność: Instalacje elektryczne i niskoprądowe — Podpis: — Data:

Sprawdził: mgr inż. MIROSŁAW KUNA UPR. BUD SLK/1072/PWOE/05 — Specjalność: Instalacje elektryczne i niskoprądowe — Podpis: — 04.2019

stadium: PBW | nr rys: IE-141 | Skala: 1:100 | Rew.: 0

A3+2