
LEGENDA:

	proj. kanalizacja sanitarna
	proj. kanalizacja sanitarna podposadzkowa
Dz160	proj. średnica zewnętrzna kan. sanitarnej
Wp	proj. wpust poziomy/pionowy
MU	proj. miska ustępowa
UM	proj. umywalka
NA	proj. natrysk
ZG	proj. zlew

UWAGI:

1. Dokładną lokalizację włączenia ustalić na montażu
2. Dokładna lokalizacja przyborów i urządzeń wg proj. architektonicznego
3. Wszystkie zainstalowane urządzenia i materiały muszą posiadać odpowiednie atesty i dopuszczenia
4. Na rysunku opisano:
   - średnicę zewnętrzną dla rur z PVC-U SDR34 SN8 (Dz) - instalacja grawitacyjnej kan. sanit
   - średnicę zewnętrzną dla rur z PEHD (Dz) - instalacja grawitacyjnej kan. sanitarnej podposadzkowej.
5. Przewody prowadzone będą:
   - pod posadzką najniższej kondygnacji
   - w przestrzeni sufitu podwieszonego
6. Przejścia przewodami przez ścianę wykonać jako szczelne z łacuchem i manszetą
7. Rozpatrywać łącznie z pozostałymi branżami oraz rzutami wodkan.
8. Wszelkie niezgodności i nieścisłości pisemnie uzgodnić z projektantem
9. Wymiary i rzędne sprawdzić na budowie

LABORATORIUM

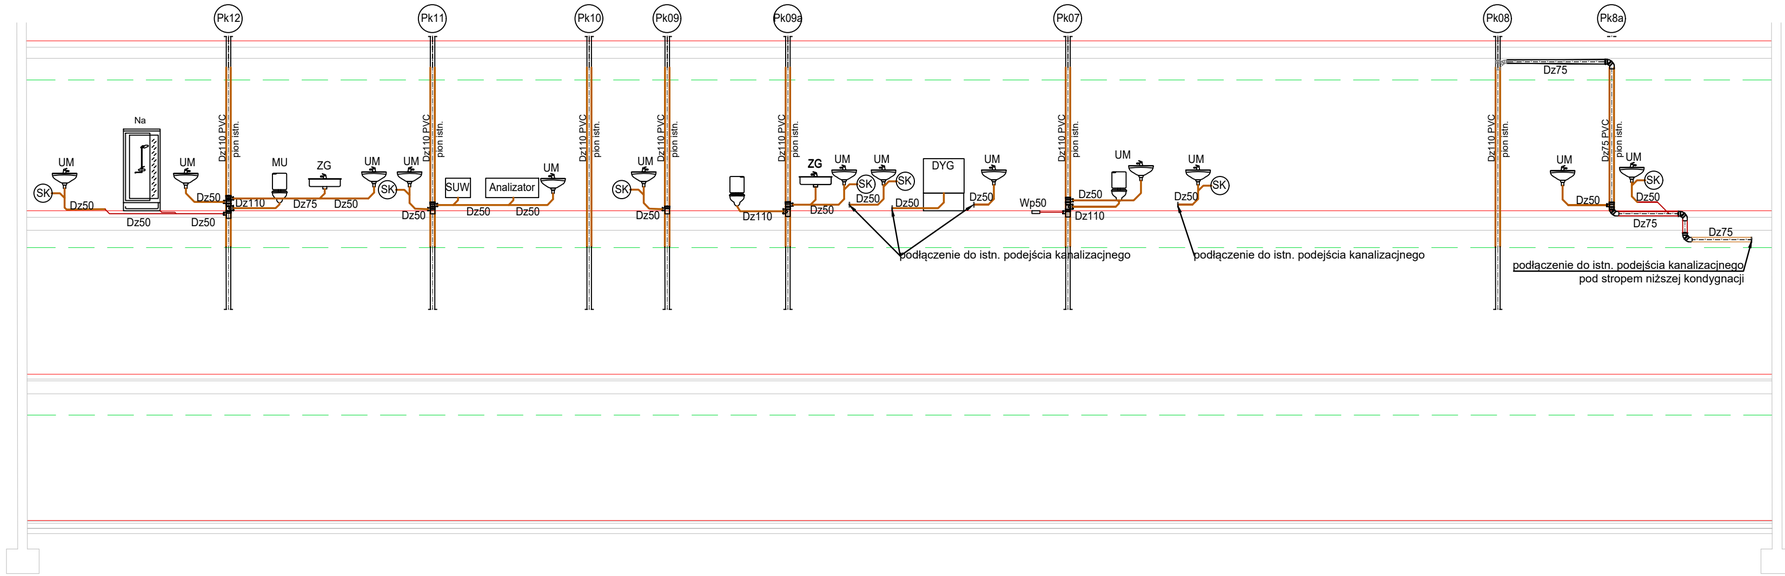

Inwestor: SPECJALISTYCZNY SZPITAL WOJEWÓDZKI W CIECHANOWIE UL. Powstańców Wielkopolskich 2 06-400 Ciechanów	Jednostka projektowa: **PROFIL** STUDIO ARCHTEKTONICZNE REALIZACJA INWESTYCJI 44-100 Gliwice ul. Lipowa 14			
Temat projektu: PRZEBUDOWA ISTN. ZAKLADU DIAGNOSTYKI LABORATORYJNEJ	Projektował: mgr inż. Wojciech Nowak upr. bud. SLK/2273/PWOS/08	Specjalność: Instalacyjna	Podpis:	Data: 04.2019
Nazwa rysunku: **Schemat instalacji sanitarnej**	Sprawdził: mgr inż. Justyna Twerdyk upr. bud. SLK/4755/PWOS/14	Specjalność: Instalacyjna	Podpis:	
	stadium PBW	nr rys. **WK-02**	Skala: - - - -	Rew.: 0

A3+