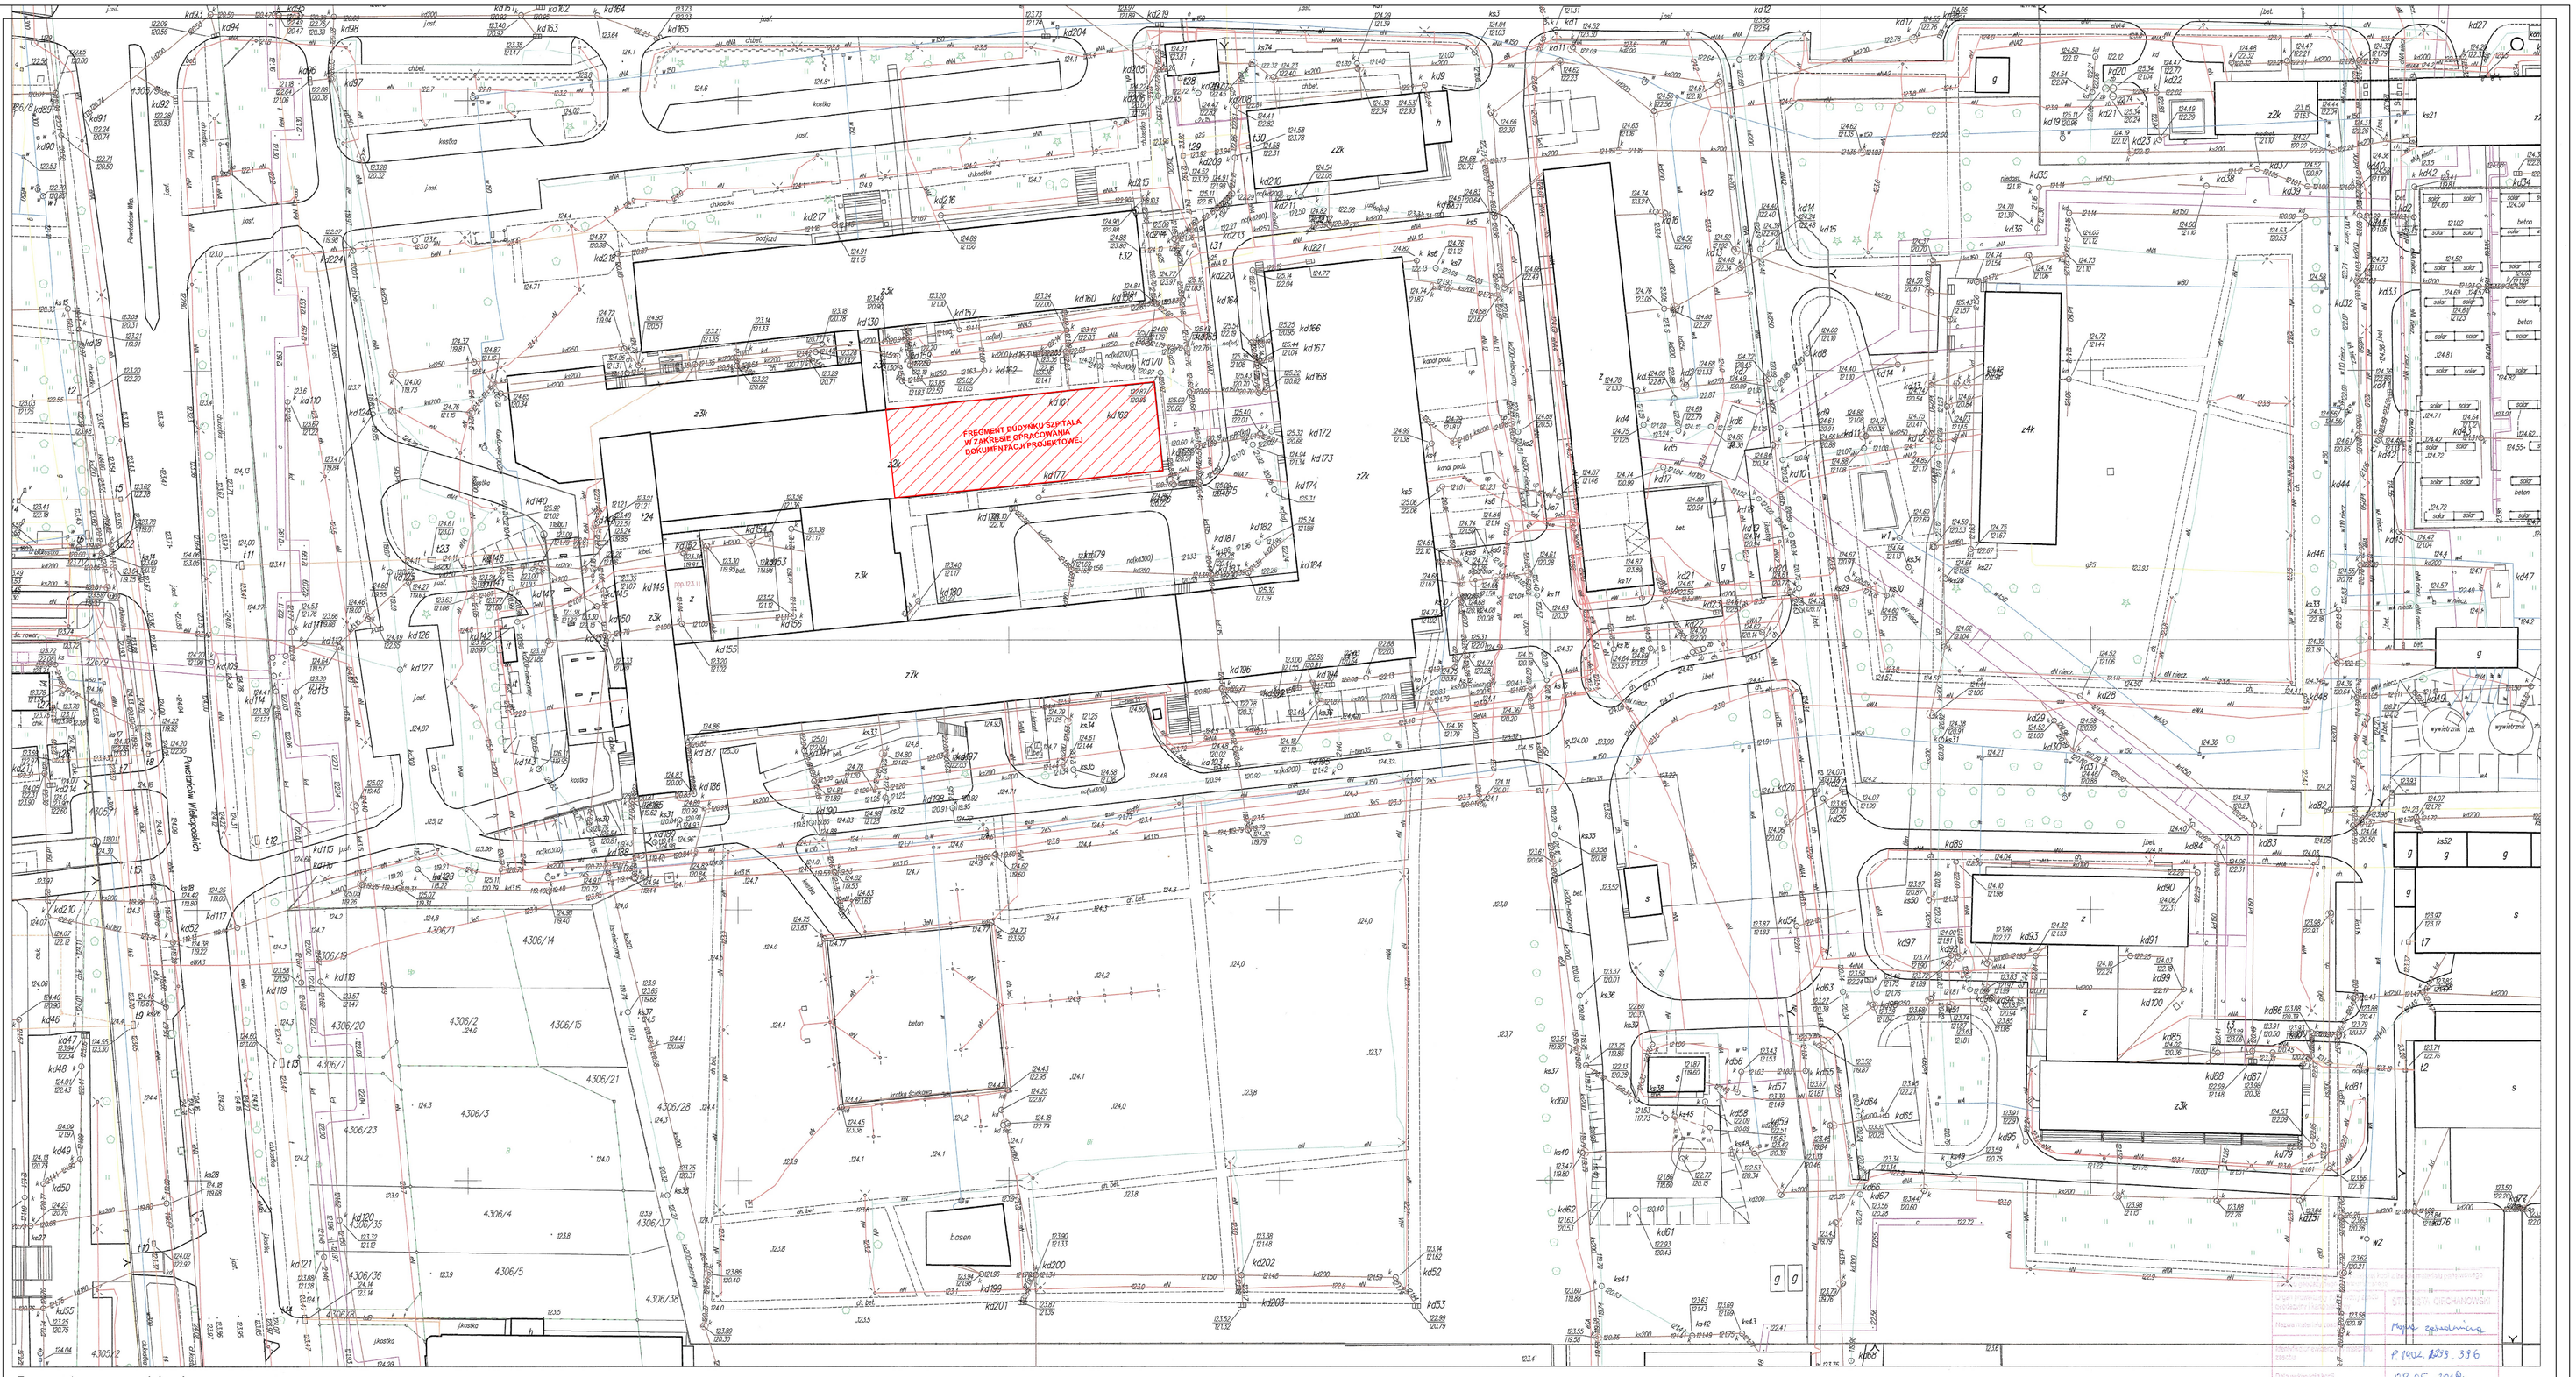

Fragment mapy zasadniczej

Skala 1:500

miasto Ciechanów obręb Śródmieście

SPECJALISTYCZNY SZPITAL WOJEWÓDZKI W CIECHANOWIE UL. Powstańców Wielkopolskich 2 06-400 Ciechanów	Jednostka projektowa: **PROFIL** STUDIO ARCHITEKTONICZNE REALIZACJA INWESTYCJI			44-100 Gliwice ul. Lipowa 14
Temat projektu: PRZEBUDOWA ISTN. ZAKŁADU DIAGNOSTYKI LABORATORYJNEJ	Projektował: mgr inż. arch. Jolanta Nowak UPR. BUD 176/SWOKI/2013	Specjalność: Architektoniczna	Podpis:	Data: 04.2019
Nazwa rysunku: **PLAN SYTUACYJNY**	Sprawdził: mgr inż. arch. BARBARA KAŹMIERCZAK-PIKON UPR. BUD 114/02	Specjalność: Architektoniczna	Podpis:	
	stadium: PBW	nr rys.: A-01	Skala: 1:500	Rew.: 0