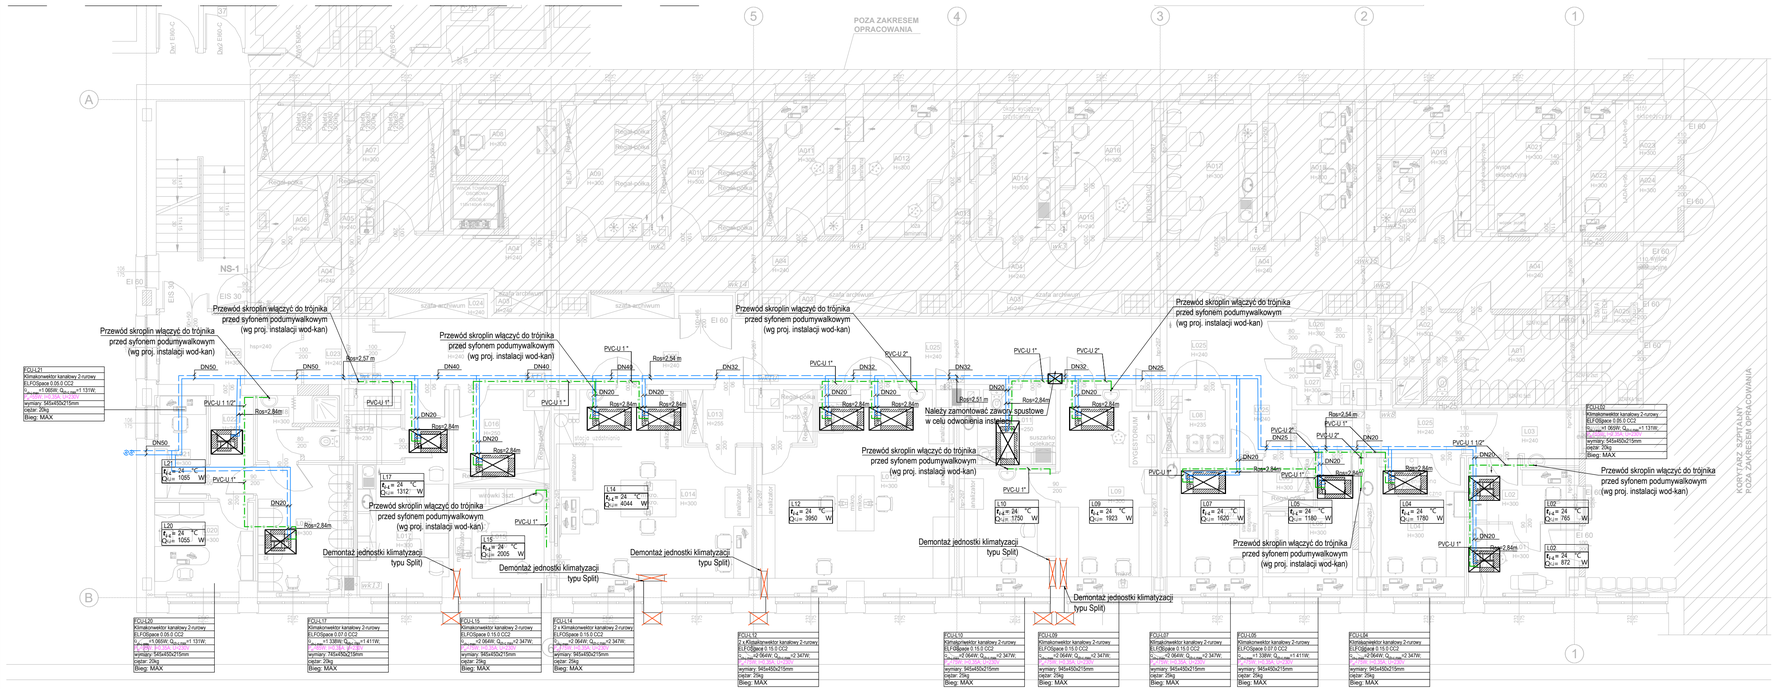

ZESTAWIENIE POWIERZCHNI UŻYTKOWEJ (w zakresie opracowania)

ZESTAWIENIE POWIERZCHNI UŻYTKOWEJ (w zakresie opracowania)
istn. Zakładu Diagnostyki Laboratoryjnej (parter 0,00)

L.P.	pomieszczenie	wykończenie posadzki	sufit	wys. pom.	pow. (m2)
L01	punkt przjęcia materiału	PCV	tynkowany	3,00	8,33
L02	punkt przjęcia materiału	PCV	tynkowany	3,00	6,75
L03	śluza umywalkowo-fartuchowa	PCV	podwieszany kasetonowy 60x60	2,40	5,52
L04	punkt rozdziału materiału	płytki gresowe	tynkowany	3,00	15,23
L05	pom. administracyjne/dyżurka	PCV	tynkowany	3,00	10,19
L06	magazynek	płytki gresowe	tynkowany	3,00	2,64
L07	pracownia RKZ	płytki gresowe	tynkowany	3,00	14,14
L08	pomieszczenie na odpady	płytki gresowe	podwieszany	2,35	3,80
L09	prac. Analityka Ogólna	płytki gresowe	tynkowany	3,00	20,60
L010	prac. Analityka Ogólna	płytki gresowe	tynkowany	3,00	13,01
L011	zmywalnia	płytki gresowe	podwieszany kasetonowy 60x60	2,50	7,60
L012	prac. Chematologii	płytki gresowe	tynkowany	3,00	38,67
L013	mag. odczynników chemicznych	płytki gresowe	podwieszany kasetonowy 60x60	2,50	6,16
L014	prac. Chem. Kliniczna i Imunologia	płytki gresowe	tynkowany	3,00	38,29
L015	prac. Chem. Kliniczna i Imunologia	płytki gresowe	tynkowany	3,00	11,00
L016	magazynek	płytki gresowe	podwieszany kasetonowy 60x60	2,50	9,05
L017	pom. socjalne	PCV	tynkowany	3,00	16,19
L017a	magazynek	płytki gresowe	podwieszany GK	2,30	2,77
L018	węzeł sanitarny	płytki gresowe	tynkowany	3,00	5,50
L019	szatnia odzieży wierzchniej	PCV	tynkowany	3,00	13,37
L020	pok. Kierownika	PCV	tynkowany	3,00	9,67
L021	pomieszczenie administracyjne	PCV	tynkowany	3,00	5,66
L022	korytarz	PCV	podwieszany kasetonowy 60x60	2,40	15,55
L023	śluza umywalkowo-fartuchowa	PCV	podwieszany kasetonowy 60x60	2,40	4,83
L024	serwhorn	PCV	podwieszany kasetonowy 60x60	2,40	2,64
L025	korytarz	PCV	podwieszany kasetonowy 60x60	2,40	78,86
L026	wc	płytki gresowe	tynkowany	3,00	3,74
L027	pom. porządkowe	płytki gresowe	tynkowany	2,40	1,84
	RAZEM				**371,38**

LEGENDA

- Instalacja odprowadzenia skroplin
- Instalacja wl (z+p)
- Strefa serwisowa urządzeń
- Otwór rewizyjny

UWAGA:
- sterowniki pomieszczeniowe do klimakonwektorów wg opracowania automatyki
- skropliny z klimakonwektorów włączyć do pionów kanalizacji sanitarnej poprzez naczynie na skropliny z zasyfonowaniem i blokadą antyzapachową bądź do dedykowanego pionu skroplin (zgodnie z poszczególnymi rysunkami)
- instalację odprowadzenia skroplin wykonać z rur tworzywowych PVC-U
- skropliny z klimakonwektorów odprowadzić za pośrednictwem pompek skroplin
-Rzędne prowadzenia przewodów podane są od poziomu 0,00 (poziom posadzki projektowanej kondygnacji) do OK osi przewodu.
-Ostatecznią wysokość prowadzenia przewodów należy dostosować na etapie wykonawstwa do istniejącej konstrukcji i instalacji.
-Wszelkie zmiany w projekcie wymagają zgody projektanta.
- Dokumentację projektową należy traktować łącznie tzn.: rysunki, część opisową i zestawienie materiałów.
- Dokumentację projektową branży architektonicznej, konstrukcyjnej i instalacyjnej należy traktować łącznie.
- Na etapie wykonawstwa należy skoordynować wszystkie nowoprojektowane instalacje dla apteki i laboratorium z:
  - zaprojektowaną instalacją wentylacji dla Stacji Dializ; w szczególności należy uwzględ przesunięcie centrali wentylacyjnej na dachu oraz przesunięcie przewodów wentylacyjnych biegnących po elewacji
  - zaprojektowaną instalacją c.t. dla Stacji Dializ
  - z istniejącymi jednostkami zewnętrznymi klimatyzacji dla przestrzeni Diagnostyki Obrazowej; proponujemy istniejące jednostki przesunąć jedna nad drugą
  - z istniejącymi instalacjami prowadzonymi w przestrzeni Stacji DIALIZ

Inwestor:
SPECJALISTYCZNY SZPITAL WOJEWÓDZKI W CIECHANOWIE
UL. Powstańców Wielkopolskich 2
06-400 Ciechanów

Temat projektu:
PRZEBUDOWA ISTN. ZAKŁADU DIAGNOSTYKI LABORATORYJNEJ

Nazwa rysunku:
Rzut laboratorium - instalacja chłodzenia

Jednostka projektowa:
PROFIL STUDIO ARCHTEKTONICZNE REALIZACJA INWESTYCJI
44-100 Gliwice ul. Lipowa 14

Projektował:	Specjalność:	Podpis:	Data:
mgr inż. Wojciech Nowak UPR. BUD SLK/2773/PWOS/08	Sanitarna		04.2019
Sprawdził: mgr inż. Justyna Twerdyk UPR. BUD SLK/4755/PWOS/14	Specjalność: Sanitarna	Podpis:	

stadium	nr rys	Skala:	Rew.:
PBW	IKL-01	1:100	0

A3+2