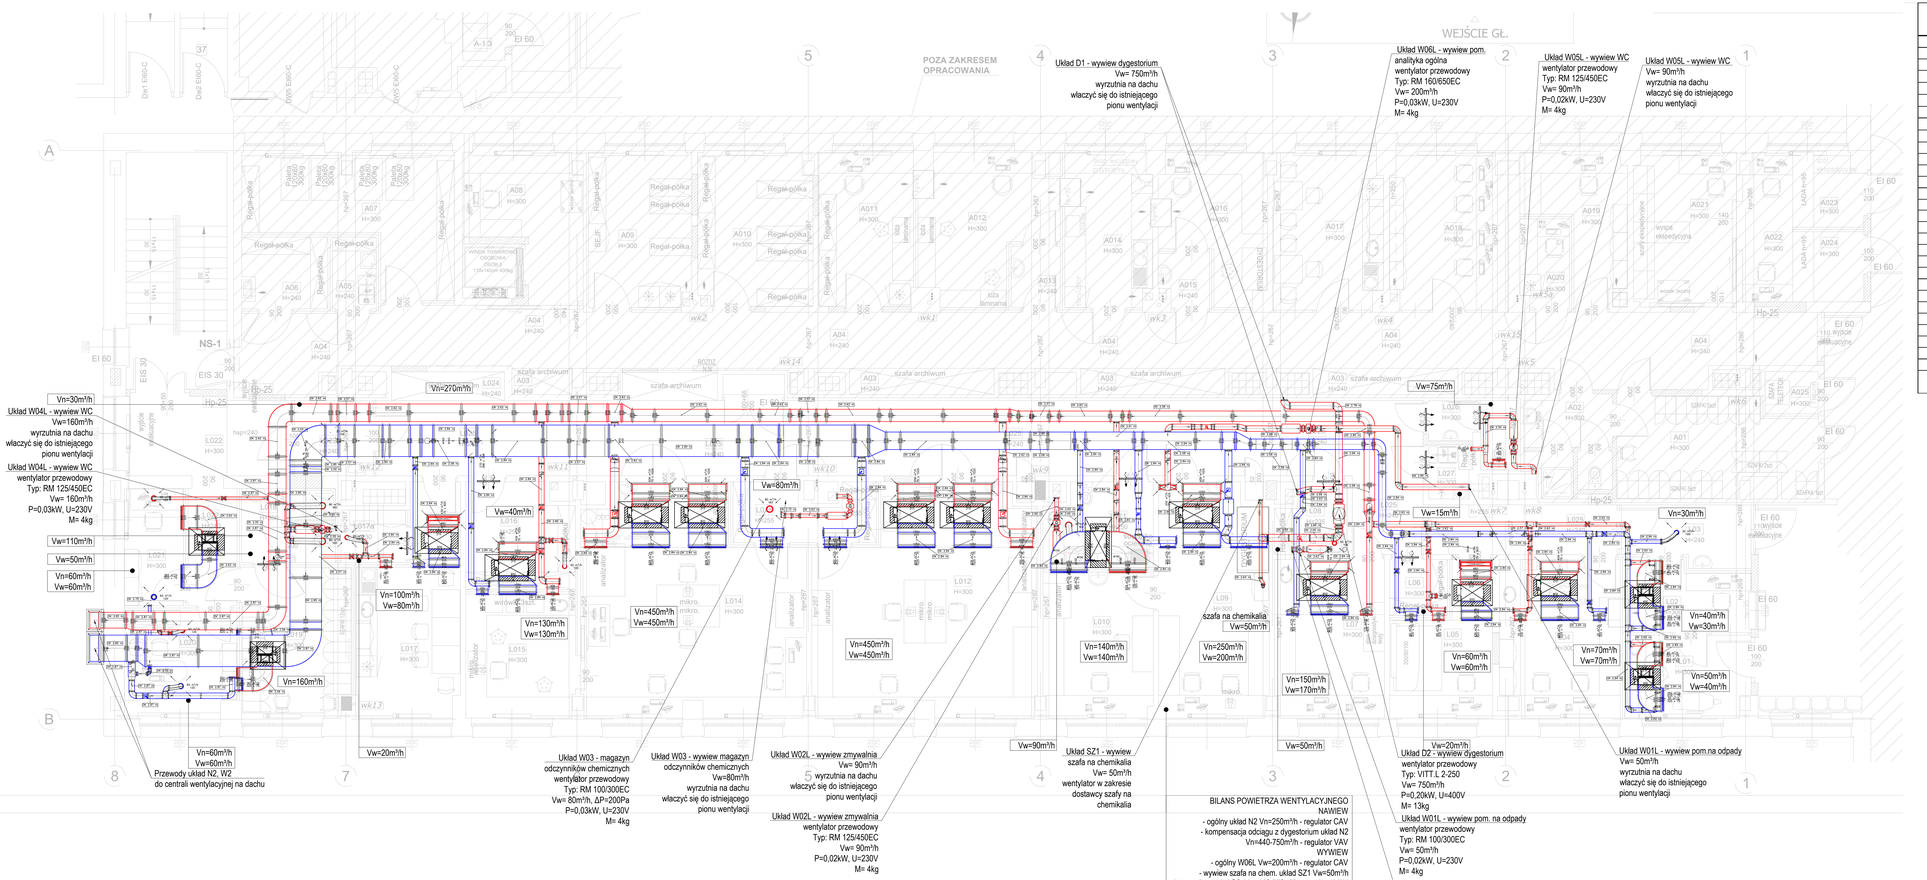

ZESTAWIENIE POWIERZCHNI UŻYTKOWEJ (w zakresie opracowania)
istn. Zakładu Diagnostyki Laboratoryjnej (parter 0,00)

L.P.	pomieszczenie	wykończenie posadzki	sufit	wys. pom.	pow. (m2)
L01	punkt przyjęcia materiału	PCV	tynkowany	3,00	8,33
L02	punkt przyjęcia materiału	PCV	tynkowany	3,00	6,75
L03	śluza umywalkowo-fartuchowa	PCV	podwieszany kasetonowy 60x60	2,40	5,52
L04	punkt rozdziału materiału	płytki gresowe	tynkowany	3,00	15,23
L05	pom. administracyjne/dyżurka	PCV	tynkowany	3,00	10,19
L06	magazynek	płytki gresowe	tynkowany	3,00	2,64
L07	pracownia RKZ	płytki gresowe	tynkowany	3,00	14,14
L08	pomieszczenie na odpady	płytki gresowe	podwieszany	2,35	3,80
L09	prac. Analityka Ogólna	płytki gresowe	tynkowany	3,00	20,60
L010	prac. Analityka Ogólna	płytki gresowe	tynkowany	3,00	13,01
L011	zmywalnia	płytki gresowe	podwieszany kasetonowy 60x60	2,50	7,16
L012	prac. Chematologii	płytki gresowe	tynkowany	3,00	38,87
L013	mag. odczynników chemicznych	płytki gresowe	podwieszany kasetonowy 60x60	2,55	6,18
L014	prac. Chem. Kliniczna / Imunologia	płytki gresowe	tynkowany	3,00	38,29
L015	prac. Chem. Kliniczna / Imunologia	płytki gresowe	tynkowany	3,00	11,00
L016	magazynek	płytki gresowe	podwieszany kasetonowy 60x60	2,50	9,05
L017	pom. socjalne	PCV	tynkowany	3,00	16,19
L017a	magazynek	płytki gresowe	podwieszany GK	2,30	2,77
L018	węzeł sanitarny	płytki gresowe	tynkowany	3,00	5,50
L019	szatnia odzieży wierzchniej	PCV	tynkowany	3,00	13,37
L020	pok. Kierownika	PCV	tynkowany	3,00	9,67
L021	pomieszczenie administracyjne	PCV	tynkowany	3,00	5,66
L022	korytarz	PCV	podwieszany kasetonowy 60x60	2,40	15,55
L023	śluza umywalkowo-fartuchowa	PCV	podwieszany kasetonowy 60x60	2,40	4,83
L024	archiwum	PCV	podwieszany kasetonowy 60x60	2,40	2,64
L025	korytarz	PCV	podwieszany kasetonowy 60x60	2,40	78,86
L026	wc	płytki gresowe	tynkowany	3,00	3,74
L027	pom. porządkowe	płytki gresowe	tynkowany	2,40	1,84
	RAZEM				**371,38**

LEGENDA:

- przewody wentylacji nawiewnej
- przewody wentylacji wywiewnej
- nawiewnik sufitowy
- wywiewnik sufitowy
- kratka wentylacyjna prostokątna - nawiewna
- kratka wentylacyjna prostokątna - wywiewna
- wentylator przewodowy
- tłumik hałasu
- klimakonwektor
- rzędna osi przewodu
- drzwiowa kratka transferowa

UWAGI
1. Wszystkie niewykorzystane piony wentylacji grawitacyjnej należy zaślepić.
2. Rzędne prowadzenia przewodów podane są od poziomu 0,00 (poziom posadzki projektowanej kondygnacji) do OK osi przewodu.
3. Ostateczną wysokość prowadzenia przewodów należy dostosować na etapie wykonawstwa do istniejącej konstrukcji i instalacji.
4. Wszelkie zmiany w projekcie wymagają zgody projektanta.
5. Dokumentację projektową należy traktować łącznie tzn.: rysunki, część opisową i zestawienie materiałów.
6. Dokumentację projektową branży architektonicznej, konstrukcyjnej i instalacyjnej należy traktować łącznie.
7. Na etapie wykonawstwa należy skoordynować wszystkie nowoprojektowane instalacje dla apteki i laboratorium z:
- zaprojektowaną instalacją wentylacji dla Stacji Dializ; w szczególności należy uwzględnić przesunięcie centrali wentylacyjnej na dachu oraz przesuniecie przewodów wentylacyjnych biegnących po elewacji
- zaprojektowaną instalacją c.t. dla Stacji Dializ
- z istniejącymi jednostkami zewnętrznymi klimatyzacji dla przestrzeni Diagnostyki Obrazowej; proponujemy istniejące jednostki przesunąć jedna nad drugą
- z istniejącymi instalacjami prowadzonymi w przestrzeni Stacji Dializ

Inwestor:
SPECJALISTYCZNY SZPITAL WOJEWÓDZKI W CIECHANOWIE
ul. Powstańców Wielkopolskich 2
06-400 Ciechanów
Temat projektu:
PRZEBUDOWA BTN. ZAKŁADU DIAGNOSTYKI LABORATORYJNEJ

Jednostka projektowa:
PROFIL STUDIO ARCHITEKTONICZNE REALIZACJA INWESTYCJI
44-100 Gliwice ul. Lipowa 14

Projektował: mgr inż. Wojciech Nowak, UPR. BUD. SLA/0772/POOS/08; Specjalność: Sanitarna; Podpis:
Sprawdził: mgr inż. Justyna Twardyk, UPR. BUD.SLA/0754/POOS/14; Specjalność: Sanitarna; Podpis:
Nazwa rysunku: RZUT POZIOMU 0 - INSTALACJA WENTYLACJI; Data: 04.2019
Etap: PBW; Nr rys.: IWE-01; Skala: 1:50; Rew.: 0
Format: A1+3