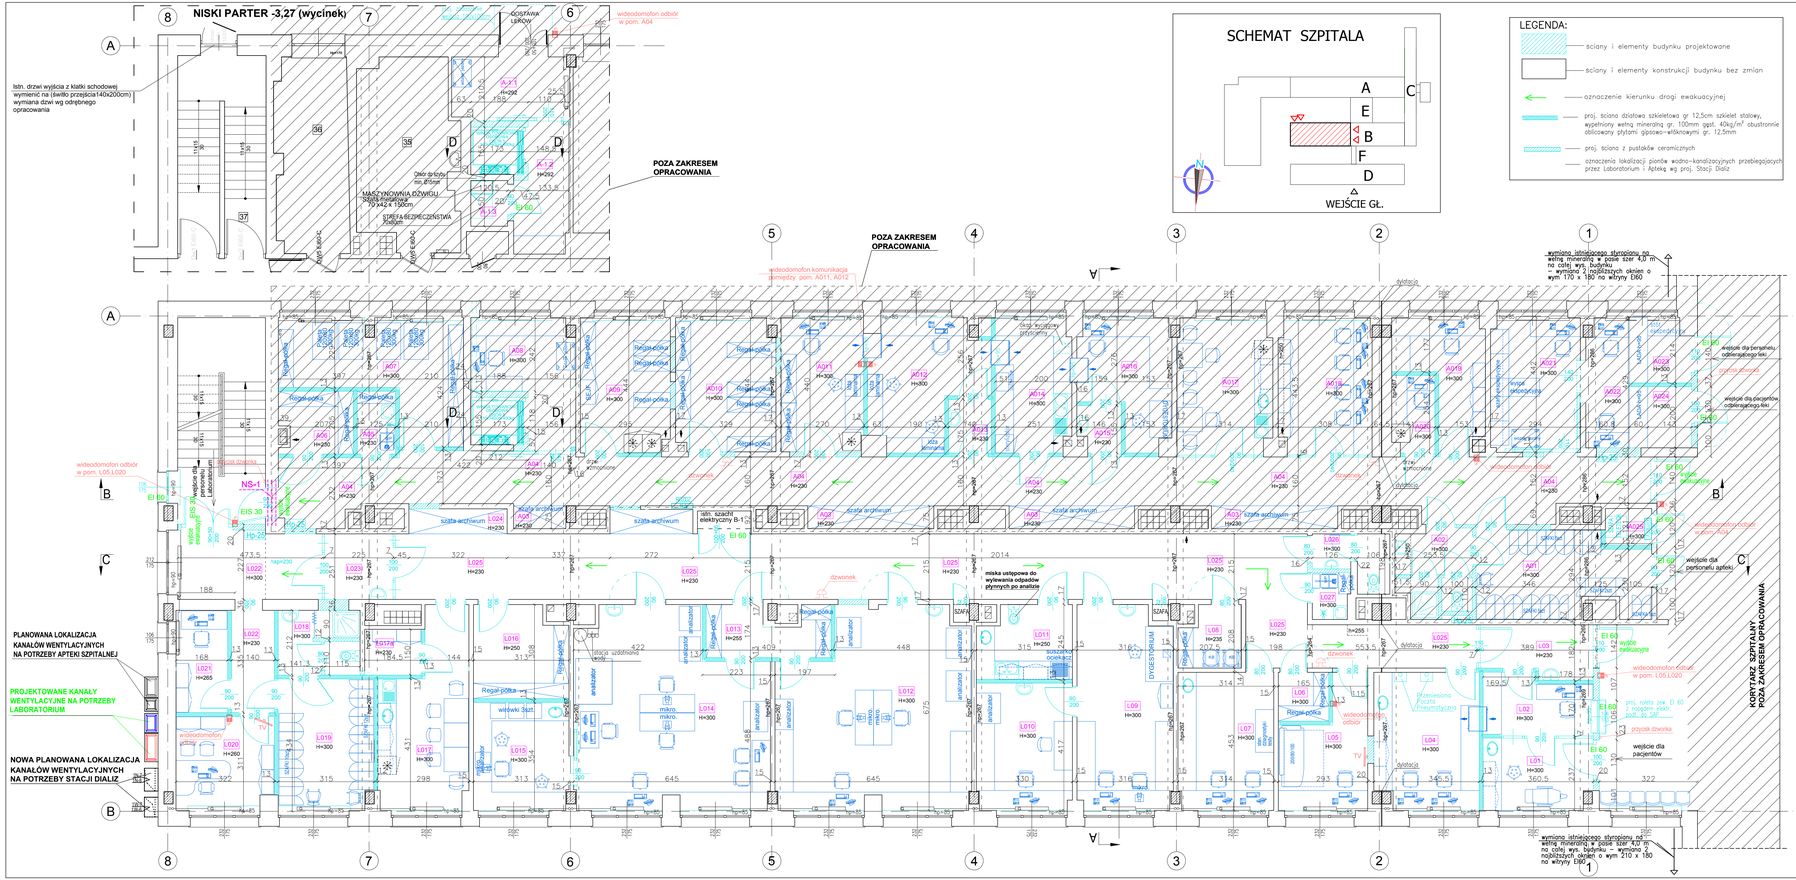

ZESTAWIENIE POWIERZCHNI UŻYTKOWEJ (w zakresie opracowania)
istn. Zakładu Diagnostyki Laboratoryjnej (parter 0,00)

L.P.	pomieszczenie	wykończenie posadzki	sufit	wys. pom.	pow. (m2)
L01	punkt przyjęcia materiału	PCV	tynkowany	3,00	8,33
L02	punkt przyjęcia materiału	PCV	tynkowany	3,00	6,75
L03	śluza umywalkowo-fartuchowa	PCV	podwieszany kasetonowy 60x60	2,30	5,52
L04	punkt rozdziału materiału	PCV	tynkowany	3,00	15,23
L05	pom. administracyjne/dyżurka	PCV	tynkowany	3,00	10,19
L06	magazynek	PCV	tynkowany	3,00	2,64
L07	pracownia RKZ	PCV	tynkowany	3,00	14,14
L08	pomieszczenie na odpady	płytki ceramiczne	podwieszany	2,35	3,80
L09	prac. Analityka Ogólna	PCV	tynkowany	3,00	20,60
L010	prac. Analityka Ogólna	PCV	tynkowany	3,00	13,01
L011	zmywalnia	płytki ceramiczne	podwieszany kasetonowy 60x60	2,50	7,16
L012	prac. hematologii	PCV	tynkowany	3,00	38,67
L013	mag. odczynników chemicznych	płytki ceramiczne	podwieszany kasetonowy 60x60	2,55	6,18
L014	prac. chem. Kliniczna / Imunologia	PCV	tynkowany	3,00	38,29
L015	prac. chem. Kliniczna / Imunologia	PCV	tynkowany	3,00	8,50
L016	pom. socjalne	PCV	podwieszany kasetonowy 60x60	2,50	11,55
L017	szatnia odzieży roboczej	PCV	tynkowany	3,00	16,19
L018	węzeł sanitarny	płytki ceramiczne	tynkowany	3,00	8,34
L019	szatnia odzieży wierzchniej	PCV	tynkowany	3,00	13,37
L020	pok. Kierownika	PCV	podwieszany GK	2,60	9,67
L021	pomieszczenie administracyjne	PCV	podwieszany GK	2,65	5,66
L022	korytarz	PCV	podwieszany kasetonowy 60x60	2,30	15,55
L023	śluza umywalkowo-fartuchowa	PCV	podwieszany kasetonowy 60x60	2,30	4,83
L024	archiwum	PCV	podwieszany kasetonowy 60x60	2,30	2,64
L025	korytarz	PCV	podwieszany kasetonowy 60x60	2,30	78,86
L026	wc	płytki ceramiczne	tynkowany	3,00	3,74
L027	pom. porządkowe	płytki ceramiczne	tynkowany	3,00	1,84
	RAZEM				**371,45**

Inwestor:
SPECJALISTYCZNY SZPITAL WOJEWÓDZKI W CIECHANOWIE
UL. Powstańców Wielkopolskich 2
06-400 Ciechanów

Temat projektu:
PRZEBUDOWA ISTN. ZAKŁADU DIAGNOSTYKI LABORATORYJNEJ

Nazwa rysunku:
RZUT PARTERU (wycinek) - technologia

Jednostka projektowa:
PROFIL STUDIO ARCHITEKTONICZNE REALIZACJA INWESTYCJI
44-100 Gliwice ul. Łąkowa 18

Projektował: mgr. inż. arch. Jolanta Nowak UPR. BUD 176/SWOK/2013	Specjalność: Architektoniczna	Podpis:	Data:	
Sprawdził: mgr. inż. arch. BARBARA KAZMIERCZAK-PIKON UPR. BUD 114/02	Specjalność: Architektoniczna	Podpis:		04.2019
stadium: PBW	nr rys.: A-06	Skala: 1:75	Rew.: 0	