


Kotłownia nr 2

Zakład diagnostyki obrazowej

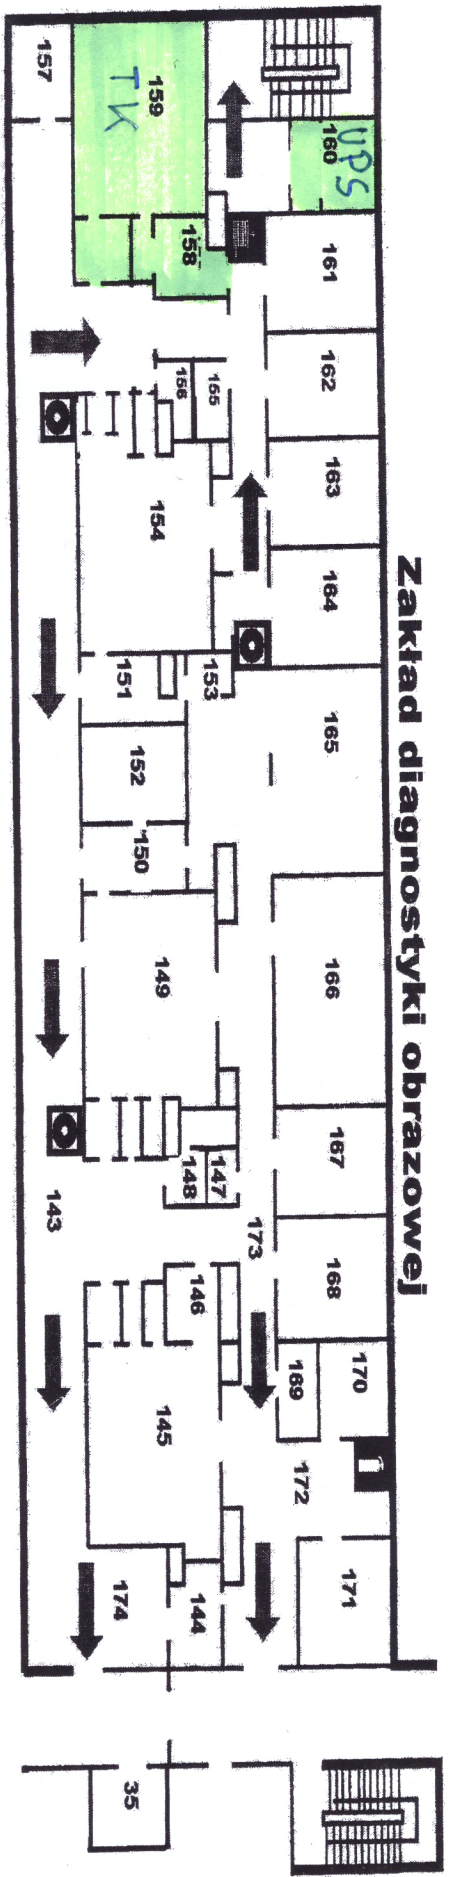

BUDYNEK B - I PIĘTRO, LEWA STRONA

Wykaz powierzchni z metrażem Zakład Diagnostyki Obrazowej		nr
I piętro		
	Nr sal	122,7
143	korytarz	11,1
144	rejestracja	4,2
145	gabinek tlg 1	5,3
146	sterownia gabinetu nr 1	4,2
147	wc	3,7
148	wc	4,2
149	gabinek tlg 2	5,9
150	sterownia gabinetu nr 2	5,9
151	sterownia gabinetu nr 3	12,6
152	ciężnia mroka	13,3
153	ciężnia sucha	4,2
154	gabinek tlg 3	4,1
155	wc	3,6
156	wc	1,5
157	gabinek USG	5,6
158	sterownia tk	44,4
159	pracownia tk	12,1
160	magazynek	14,2
161	pokój lekarzy	13,8
162	kierownik zakładu	13,7
163	starszy technik	14,3
164	pokój techników (pokój socjalny)	26,1
165	sortownia	28,4
166	pokój negatioskopowy (opisownia)	13,8
167	pracownia USG (przemieszczenie wolne)	13,8
168	pracownia mamograficzna	5,1
169	ciężnia	8,8
170	magazynek	3,7
171	rejestracja RM, TK	47,6
172	poczekalnia	62,5
173	korytarz	41,5
174	poczekalnia przy Rejestracji od strony Przichodni	14,15
35	Gabinek USG	716,95
	ogółem powierzchnia Z-d-Mdiag-Obraz. I piętro	