LEGENDA - SUFITY PODWIESZANE

- sufit modułowy 60x60
- obudowa gk wentylacji

h=250 - wysokość sufitu

LEGENDA

ZAKRES OPRACOWANIA
- ściany istniejące
- ściany projektowane

ETAP I - ODDZIAŁ NEUROLOGII
ETAP II - OŚRODEK UDAROWY
ZAKŁAD RADIOLOGII ZABIEGOWEJ

D.3.14 SALA CHORYCH
11,62 G - G - T

- symbol bloku budynku
- numer kondygnacji
- numer pomieszczenia
- nazwa pomieszczenia
- powierzchnia w m2
- wykończenie sufitu
- wykończenie ściany
- wykończenie posadzki

ściana oddzielenia pożarowego REI 120
ściana oddzielenia pożarowego REI 60
dojścia ewakuacyjne

TYP ŚCIANY – ZASTOSOWAĆ WSKAZANY LUB RÓWNOWAŻNY	Nida Ściana 150A100/Ogień+	Nida Ściana S175/2/Woda	ściana gk. typ W112.pl firmy Knauf
OZNACZENIE			

UWAGI DO PROJEKTU

KAŻDE OKNO W POMIESZCZENIACH, W KTÓRYCH WYSTĘPUJĄ PACJENCI JEST WYPOSAŻONE W BLOKADĘ OKNA "PENKID", KTÓRA UNIEMOŻLIWIA PEŁNE OTWARCIE OKNA, A JEDNOCZEŚNIE POZWALA NA PRZEWIETRZENIE POMIESZCZENIA, SYSTEM OPISANY SZCZEGÓŁOWO W OPSIE ARCH.

WSZYSTKIE ŁÓŻKA WYPOSAŻONE SĄ W PRÓŻNIĘ, POWIETRZE I TLEN W SALACH CHORYCH.

W KAŻDEJ SALI ZAPROJEKTOWANO MOŻLIWOŚĆ WPIĘCIA MONITORA DO SYSTEMÓW INFORMATYCZNYCH SZPITALA

KLIMATYZACJA W MAGAZYNIE Z LEKAMI I SALI OBSERWACYJNEJ

SCHEMAT BUDYNKU GŁÓWNEGO
SPECJALISTYCZNY SZPITAL WOJEWÓDZKI W CIECHANOWIE

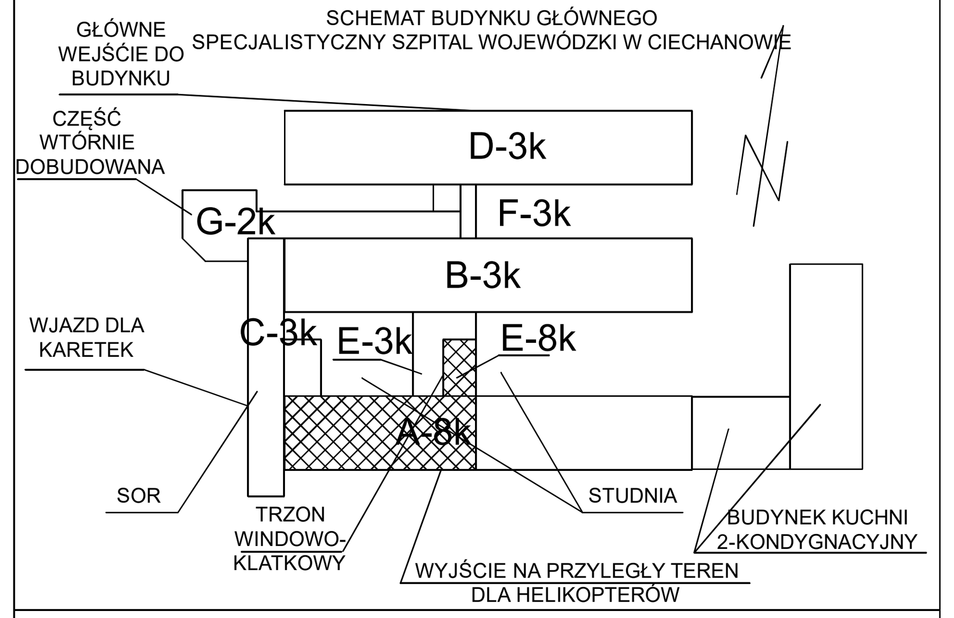

JEDNOSTKA PROJEKTOWA:
WOJEWÓDZKIE PRZEDSIĘBIORSTWO USŁUG INWESTYCYJNYCH
ul. Warszawska 70, 06-400 Ciechanów
www.wpui.cnow.pl, email: biuro@wpui.pl, tel : (23) 672 29 64

ZADANIE:
PRZEBUDOWA POMIESZCZEŃ ODDZIAŁU CHIRURGII DZIECIĘCEJ NA ODDZIAŁ CHIRURGII OGÓLNEJ NA 5 PIĘTRZE W SPECJALISTYCZNYM SZPITALU WOJEWÓDZKIM W CIECHANOWIE

INWESTOR:
SPECJALISTYCZNY SZPITAL WOJEWÓDZKI W CIECHANOWIE
06-400 CIECHANÓW, UL. POWSTAŃCÓW WIELKOPOLSKICH 2

ADRES INWESTYCJI:
06-400 Ciechanów, ul. Powstańców Wielkopolskich 2, dz. ew. nr. 4306/28 z obrębu ŚRÓDMIEŚCIE

BRANŻA: ARCHITEKTURA

STADIUM: PROJEKT BUDOWLANO- WYKONAWCZY

TEMAT: RZUT V PIĘTRA - SUFITY PODWIESZANE

OPRACOWAŁ inż. arch. Marcin Tromski	DATA: 19.08.2020
PROJEKTANT mgr inż. arch. Andrzej Tromski nr upr. MA/136/08 w spec. arch. bez ograniczeń	SKALA: 1 : 100
SMRAWDZAJĄCY mgr inż. arch. Jacek Jaśkowiec nr upr. Cie-76/91 w spec. arch. bez ograniczeń	NR RYS: A03S