



PRZEKRÓJ K1-K1

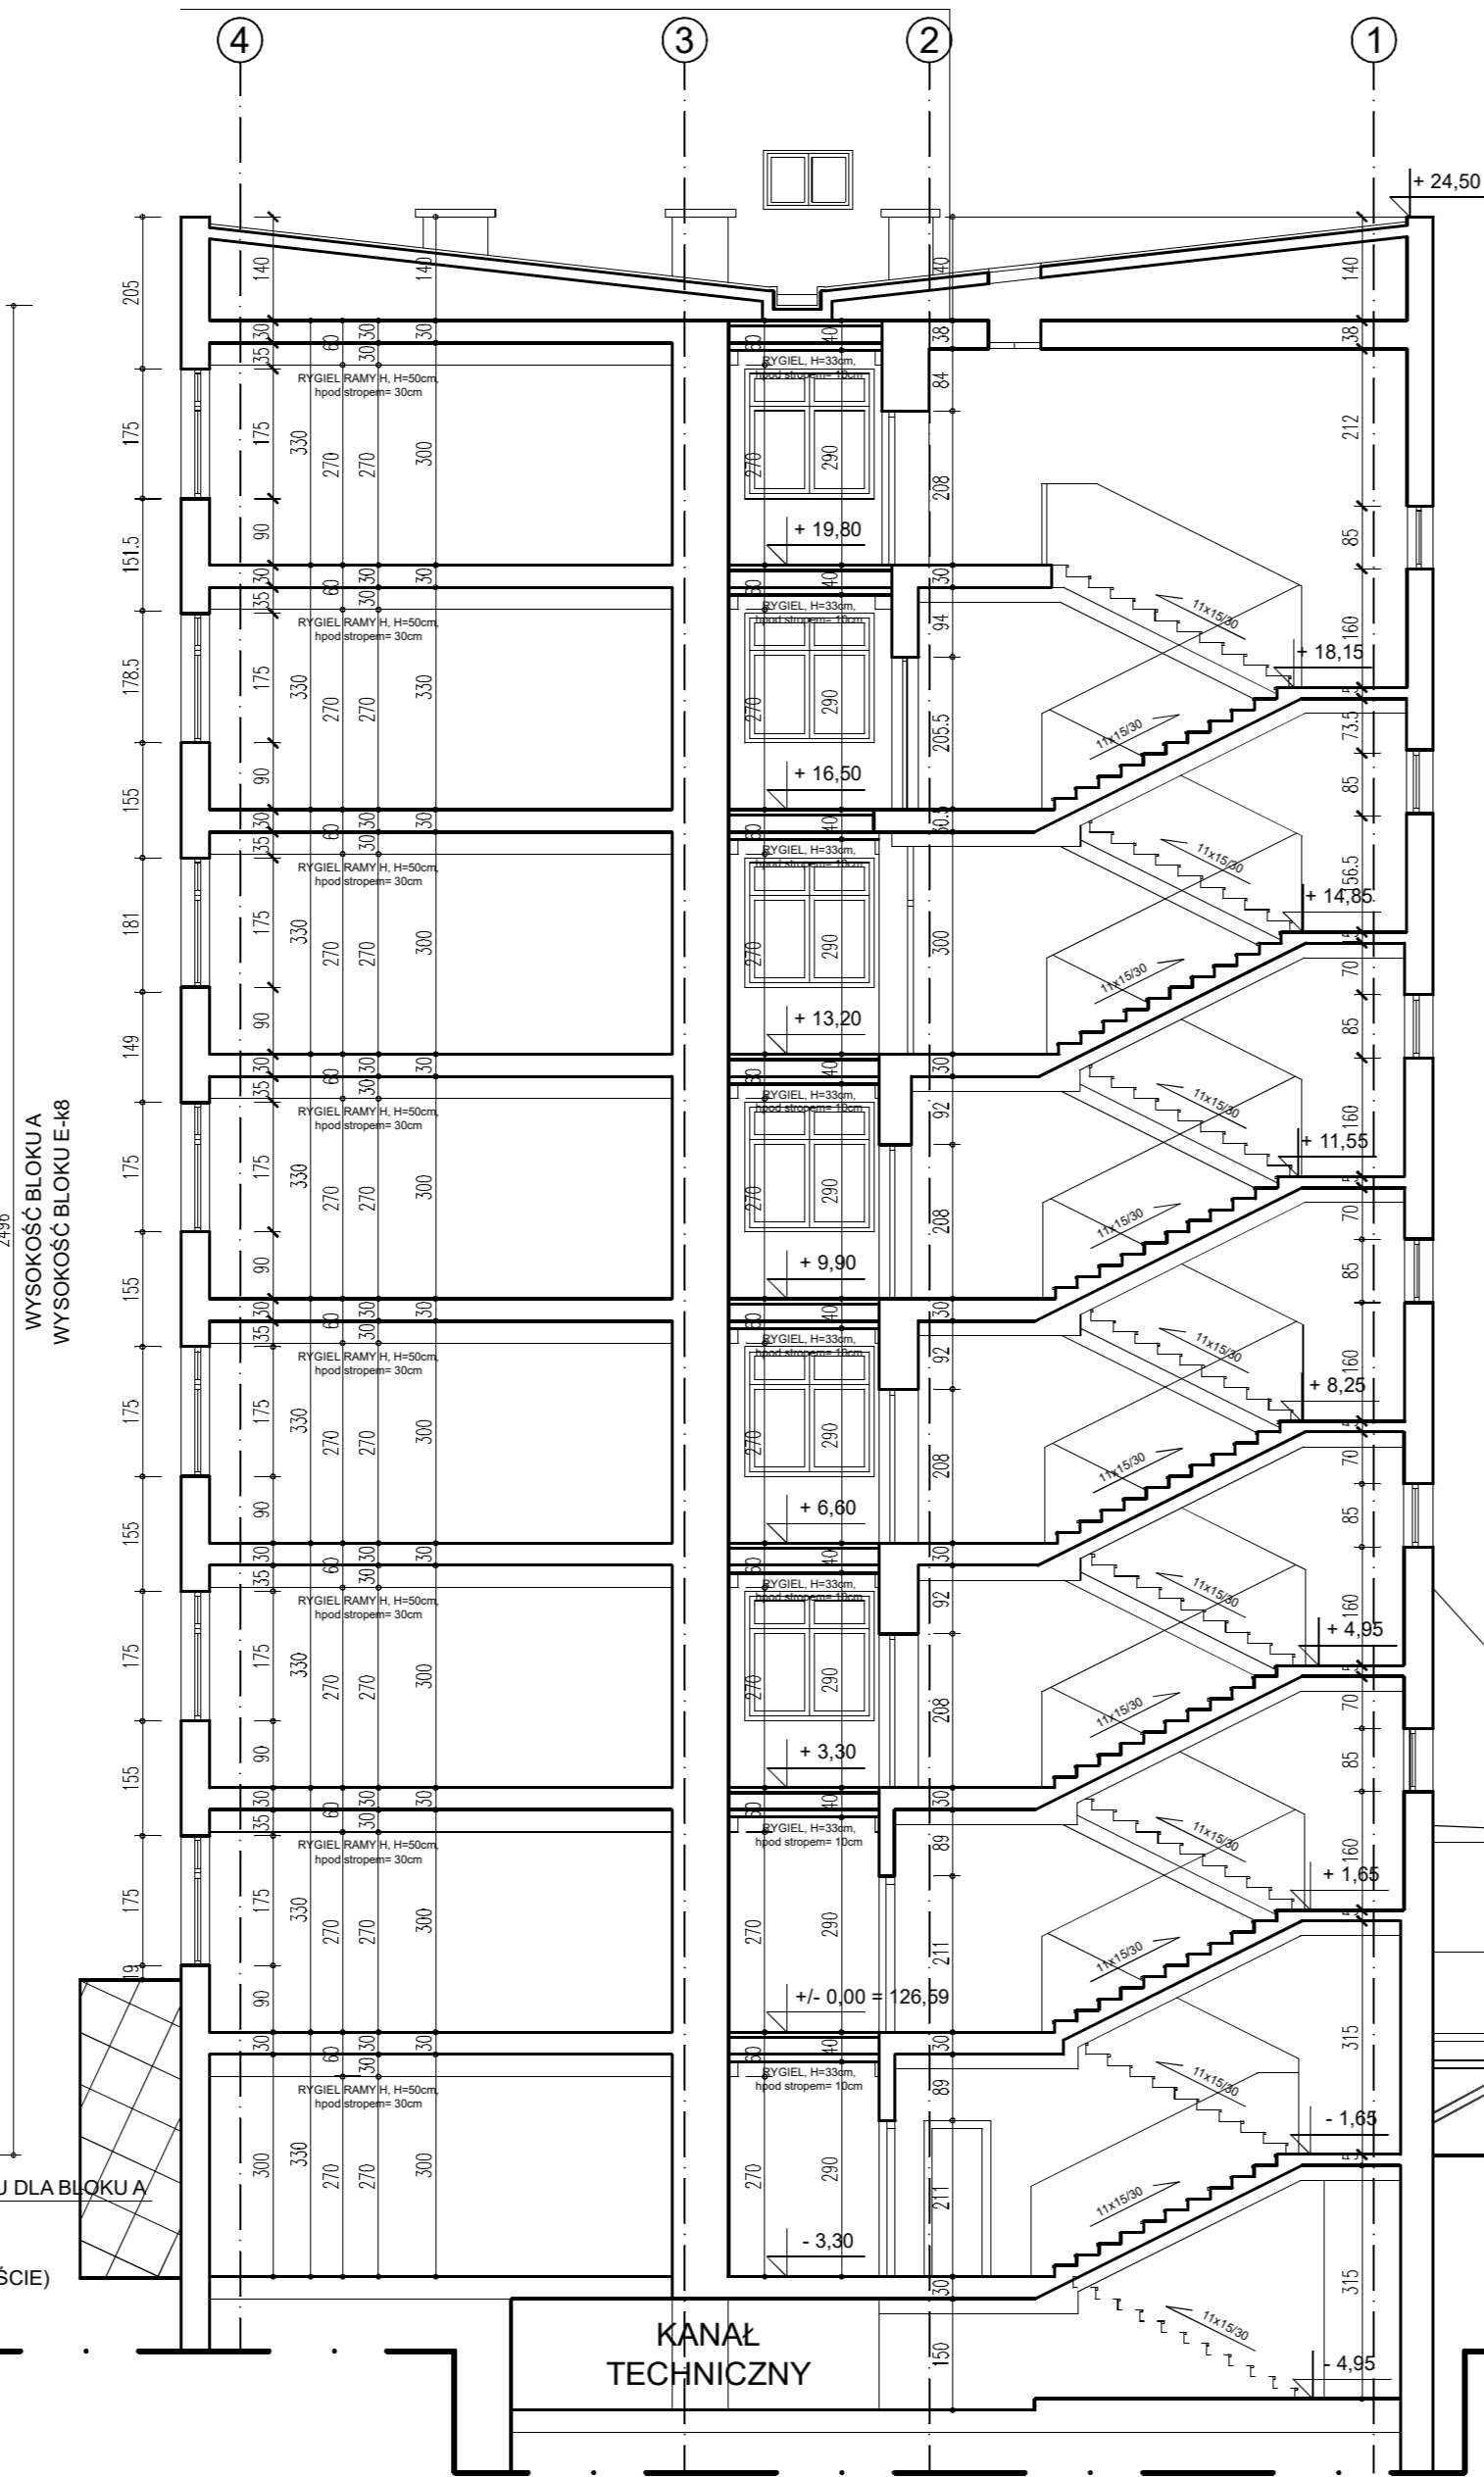


PRZEKRÓJ K2-K2

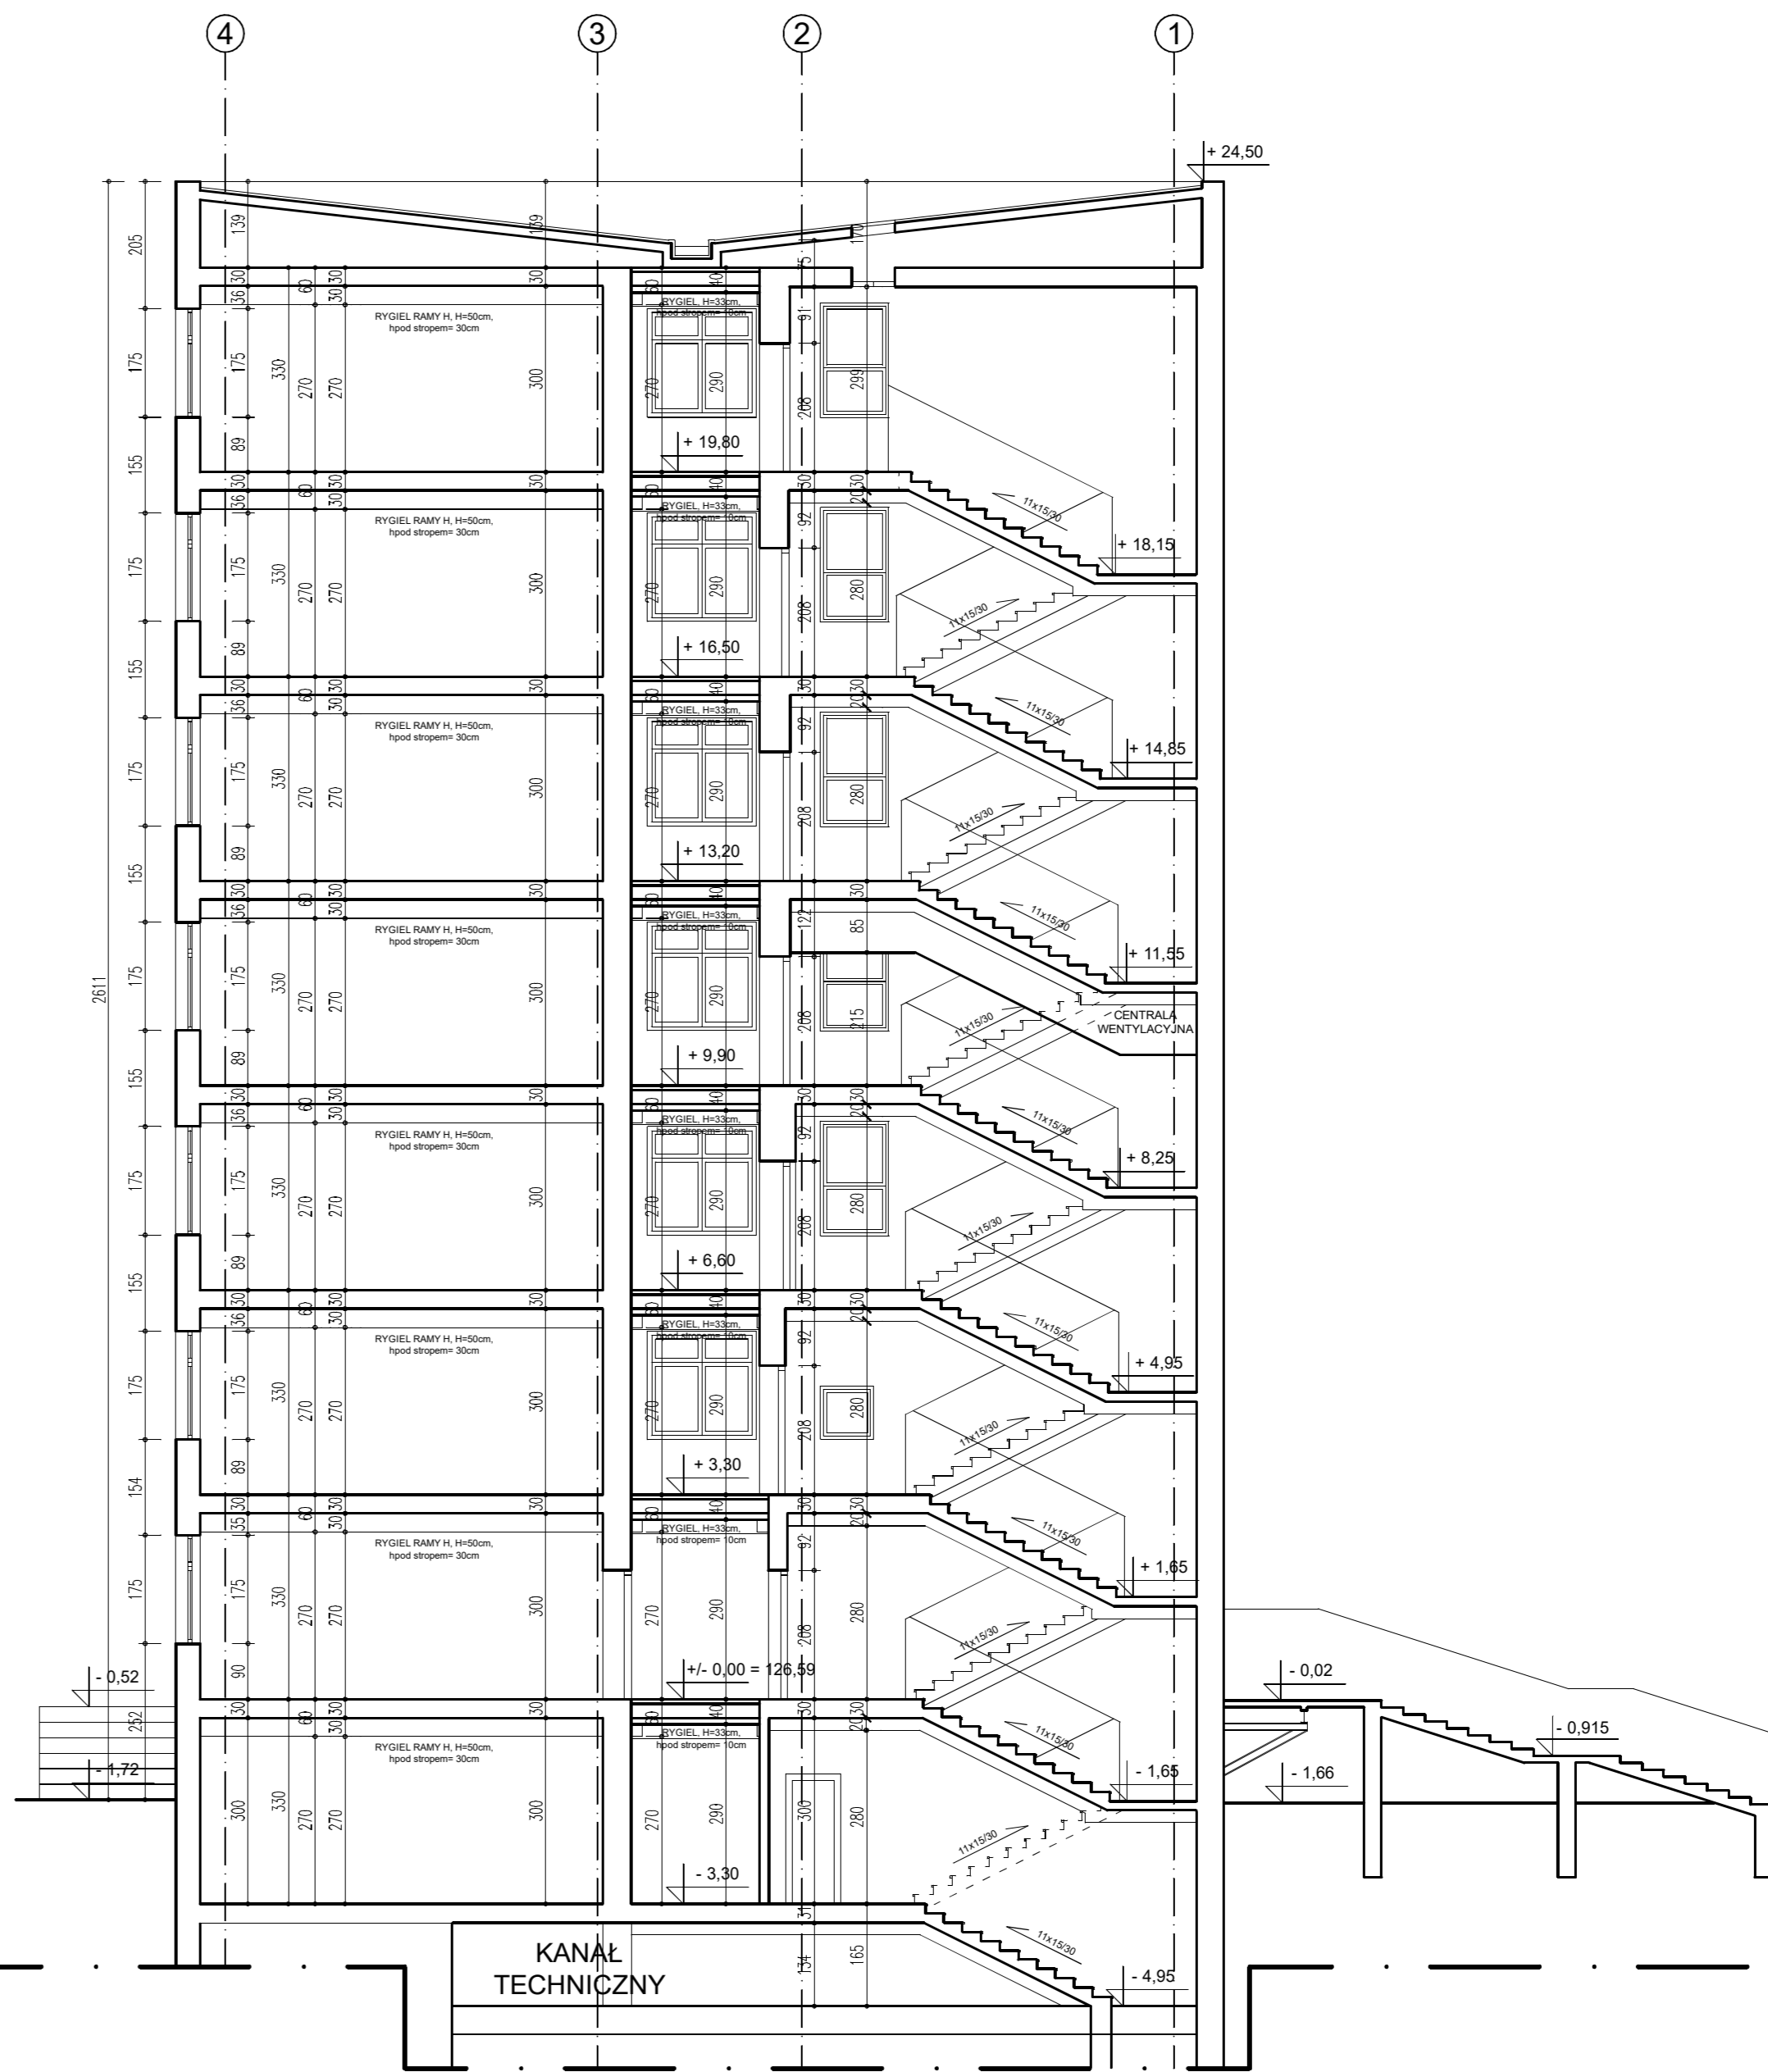

PRZEKRÓJ K3-K3

LEGENDA

— ściany istniejące

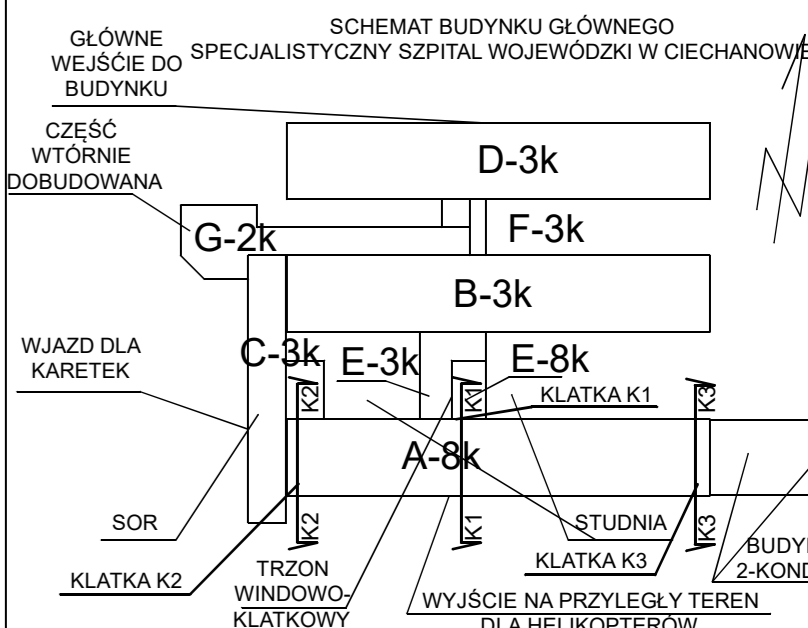

JEDNOSTKA PROJEKTOWA:
WPU WOJEWÓDZKIE PRZEDSIĘBIORSTWO USŁUG INWESTYCYJNYCH
ul. Warszawskiej 70, 05-400 Ciechanów
www.wpu.pl, e-mail: biuro@wpu.pl, tel.: (23) 672 29 64

ZADANIE:
PRZEBUDOWA POMIESZCZEŃ ODZIAŁU CHIRURGII DZIECIĘCJ
NA ODZIAŁ CHIRURGII OGÓLNEJ NA 5 PIETRZE
W SPECJALISTYCZNYM SZPITALU WOJEWÓDZKIM W CIECHANOWIE

INWESTOR:
SPECJALISTYCZNY SZPITAL WOJEWÓDZKI W CIECHANOWIE, Samodzielny Publiczny Zakład Opieki Zdrowotnej
05-400 CIECHANÓW, UL. POWSTAŃCÓW WIELKOPOLSKICH 2

ADRES INWESTYCJI:
05-400 Ciechanów, ul. Powstańców Wielkopolskich 2, dz. ew. nr. 4306/28 z obręb. ŚRÓDMIEŚCIE

BRANŻA: ARCHITEKTURA
STADIUM: INWENTARYZACJA

TEMAT: PRZEKRÓJE K1-K1 K2-K2 K3-K3

OPRACOWAŁ:
inż. arch. Marcin Tromski

PROJEKTANT:
mgr inż. arch. Andrzej Tromski

nr dop. 560/2005 w spec. arch. bez ograniczeń

DATA: 06.06.2020

SKALA: 1 : 100

NR RYS: KL04