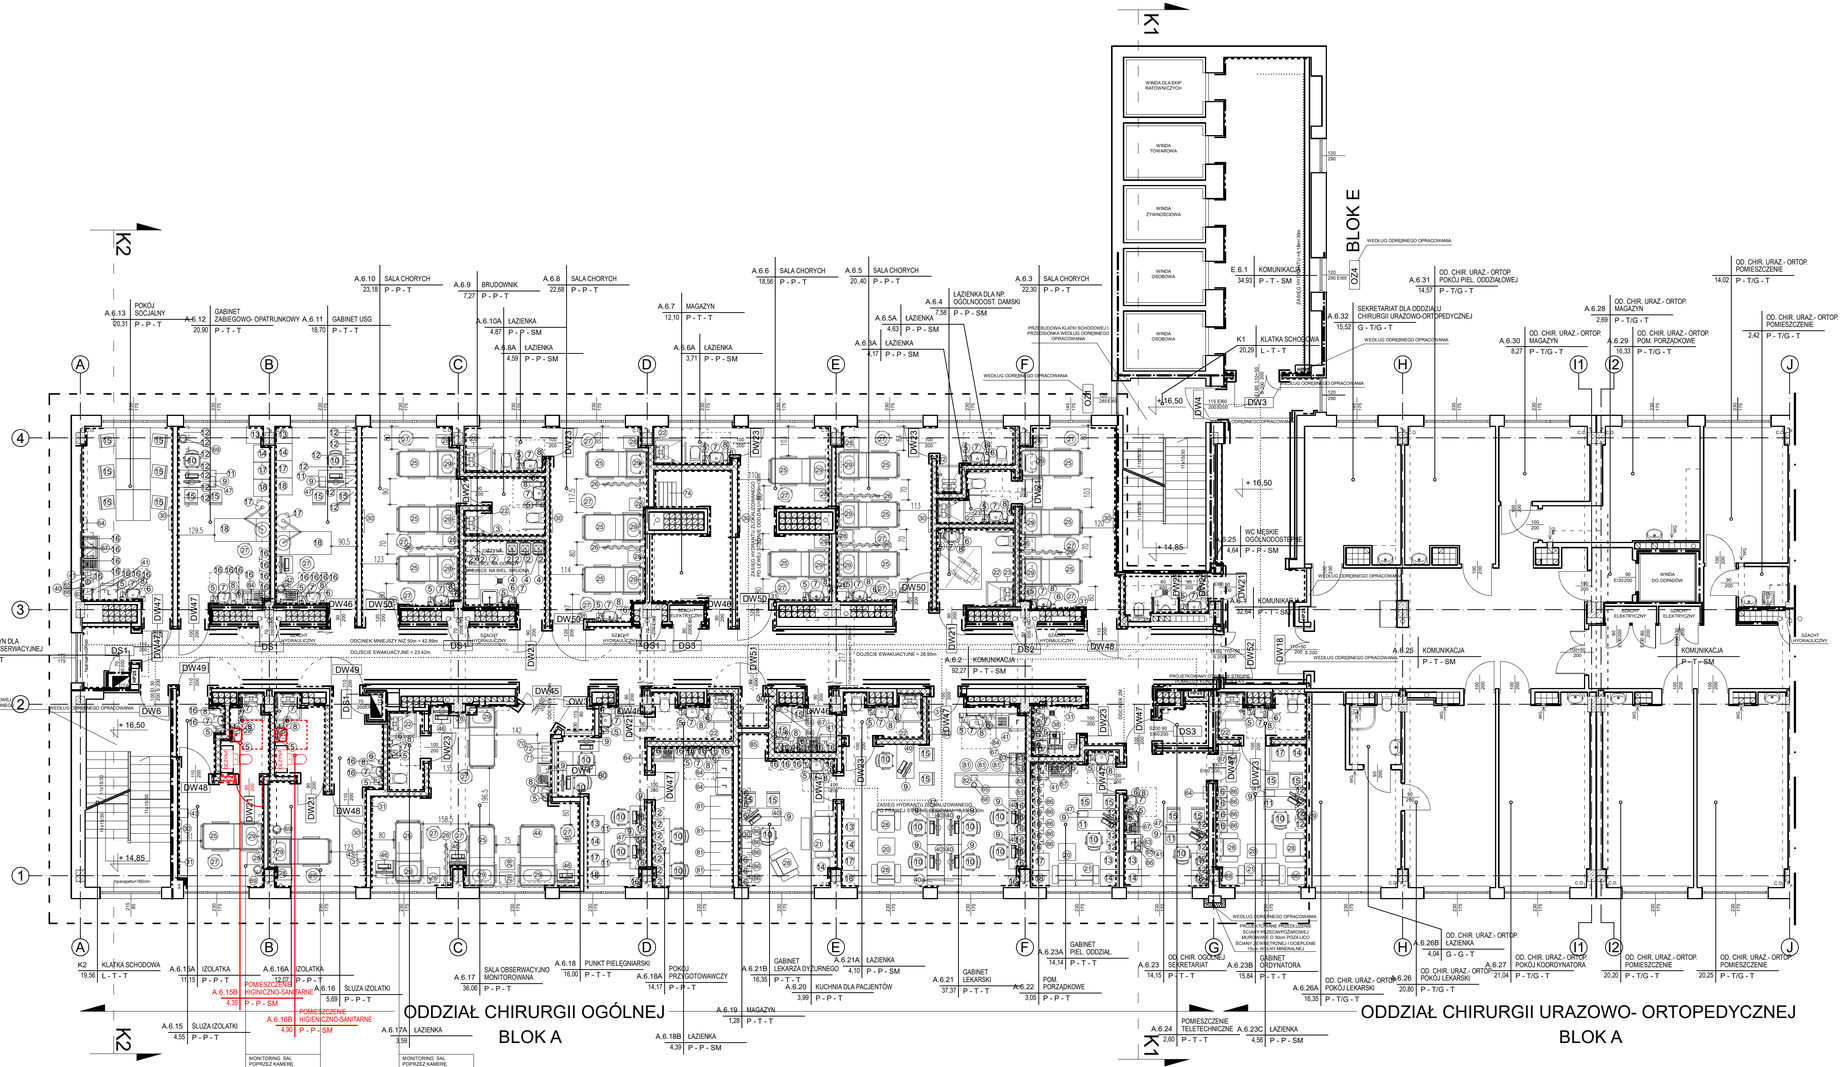

REWIZJA 1

.....

mgr inż. arch. Andrzej Tromski

nr upr. MA/136/08 w spec. arch. bez ograniczeń

LEGENDA

- ZAKRES OPRACOWANIA
- ściany istniejące
- ściany projektowane
- ETAP I - ODDZIAŁ NEUROLOGII
- ETAP II - OŚRODEK UDAROWY ZAKŁAD RADIOLOGII ZABIEGOWEJ
- OdbojoPoręcz ConvexAL firmy STAMATS lub równoważny odbojnica narożna o konstrukcji jednolitej o płaskiej konstrukcji z połączenia PVC i akrylu
- odbojnica pozioma ścienna o konstrukcji jednolitej o płaskiej konstrukcji z połączenia PVC i akrylu

D.3.14 SALA CHORYCH 11,62 G - G - T

- symbol bloku budynku
- numer kondygnacji
- numer pomieszczenia
- nazwa pomieszczenia
- powierzchnia w m2
- wykończenie sufitu
- wykończenie ściany
- wykończenie posadzki

- ściana oddzielenia pożarowego REI 120
- ściana oddzielenia pożarowego REI 60
- dojścia ewakuacyjne

TYP ŚCIANY – ZASTOSOWAĆ WSKAZANY LUB RÓWNOWAŻNY	Nida Ściana 150A100/Ogień+	Nida Ściana S175/2/Woda	ściana gk. typ W112.pl firmy Knauf
OZNACZENIE			

UWAGI DO PROJEKTU

KAŻDE OKNO W POMIESZCZENIACH, W KTÓRYCH WYSTĘPUJĄ PACJENCI JEST WYPOSAŻONE W BLOKADĘ OKNA "PENKID", KTÓRA UNIEMOŻLIWIA PEŁNE OTWARCIE OKNA, A JEDNOCZEŚNIE POZWALA NA PRZEWIETRZENIE POMIESZCZENIA, SYSTEM OPISANY SZCZEGÓŁOWO W OPSIE ARCH.

WSZYSTKIE ŁÓŻKA WYPOSAŻONE SĄ W PRÓŻNIE, POWIETRZE I TLEN W SALACH CHORYCH.

W KAŻDEJ SALI ZAPROJEKTOWANO MOŻLIWOŚĆ WPIĘCIA MONITORA DO SYSTEMÓW INFORMATYCZNYCH SZPITALA

KLIMATYZACJA W MAGAZYNIE Z LEKAMI I SALI OBSERWACYJNEJ

SCHEMAT BUDYNKU GŁÓWNEGO SPECJALISTYCZNY SZPITAL WOJEWÓDZKI W CIECHANOWIE

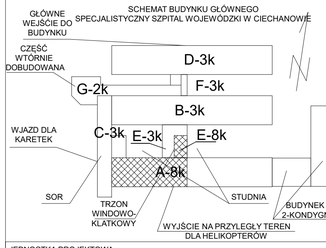

JEDNOSTKA PROJEKTOWA:

WOJEWÓDZKIE PRZEDSIĘBIORSTWO USŁUG INWESTYCYJNYCH
ul. Warszawska 70, 06-400 Ciechanów
www.wpui.crow.pl, email: biuro@wpui.pl, tel : (23) 672 29 64

ZADANIE:
PRZEBUDOWA POMIESZCZEŃ ODDZIAŁU CHIRURGII DZIECIĘCEJ NA ODDZIAŁ CHIRURGII OGÓLNEJ NA 5 PIĘTRZE W SPECJALISTYCZNYM SZPITALU WOJEWÓDZKIM W CIECHANOWIE

INWESTOR:
SPECJALISTYCZNY SZPITAL WOJEWÓDZKI W CIECHANOWIE
06-400 CIECHANÓW, UL. POWSTAŃCÓW WIELKOPOLSKICH 2

ADRES INWESTYCJI:
06-400 Ciechanów, ul. Powstańców Wielkopolskich 2, dz. ew. nr. 4306/28 z obrębu ŚRÓDMIEŚCIE

BRANŻA: TECHNOLOGIA MEDYCZNA

STADIUM: PROJEKT BUDOWLANO- WYKONAWCZY

TEMAT: RZUT V PIĘTRA

OPRACOWAŁ
inż. arch. Marcin Tromski

DATA: 17.07.2020

SKALA: 1 : 100

NR RYS: TM03