


LEGENDA

--- ZAKRES OPRACOWANIA

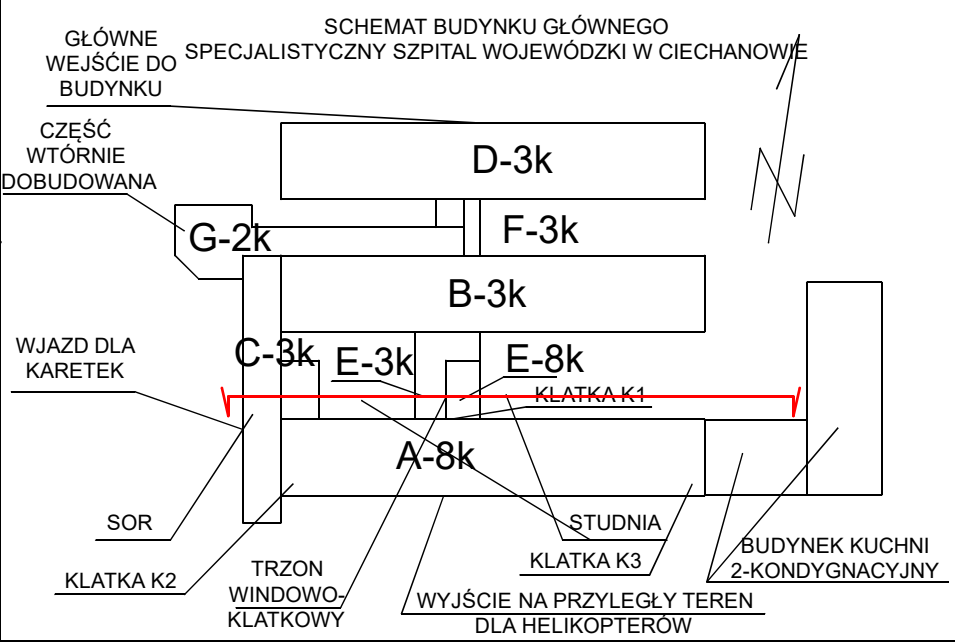

JEDNOSTKA PROJEKTOWA:
WPU WOJEWÓDZKIE PRZEDSIĘBIORSTWO USŁUG INWESTYCYJNYCH
ul. Warszawska 70, 06-400 Ciechanów
www.wpus.ciechan.pl, email: biuro@wpus.pl, tel.: (23) 672 29 64

ZADANIE:
PRZEBUDOWA POMIESZCZENIA ODDZIAŁU NEUROLOGII
WRAZ Z PRZEBUDOWĄ POMIESZCZENIA ODDZIAŁU CHIRURGII OGÓLNEJ
NA ODDZIAŁ NEUROLOGII I GOSPODARSTWA NA 4 PIĘTRZE
W SPECIALISTYCZNYM SZPITALU WOJEWÓDZKIM W CIECHANOWIE

ETAP I i II

INWESTOR:
SPECIALISTYCZNY SZPITAL WOJEWÓDZKI W CIECHANOWIE, Samodzielny Publiczny Zakład Opieki Zdrowotnej
06-400 CIECHANÓW, UL. POWSTAŃCÓW WIELKOPOLSKICH 2

ADRES INWESTYCJI:
06-400 Ciechanów, ul. Powstańców Wielkopolskich 2, dz. ew. nr. 4306/28 z obręb. SRÓDMIEŚCIE

BRANŻA: ARCHITEKTURA

STADIUM: INWENTARYZACJA

TEMAT: ELEWACJA PÓŁNOCNA - BLOK A

OPRACOWAŁ:
mgr inż. arch. Marcin Tomasi

DATA: 06.06.2020

PROJEKTANT:
mgr inż. arch. Andrzej Tomasi

SKALA: 1 : 100

NR RYS: KL07