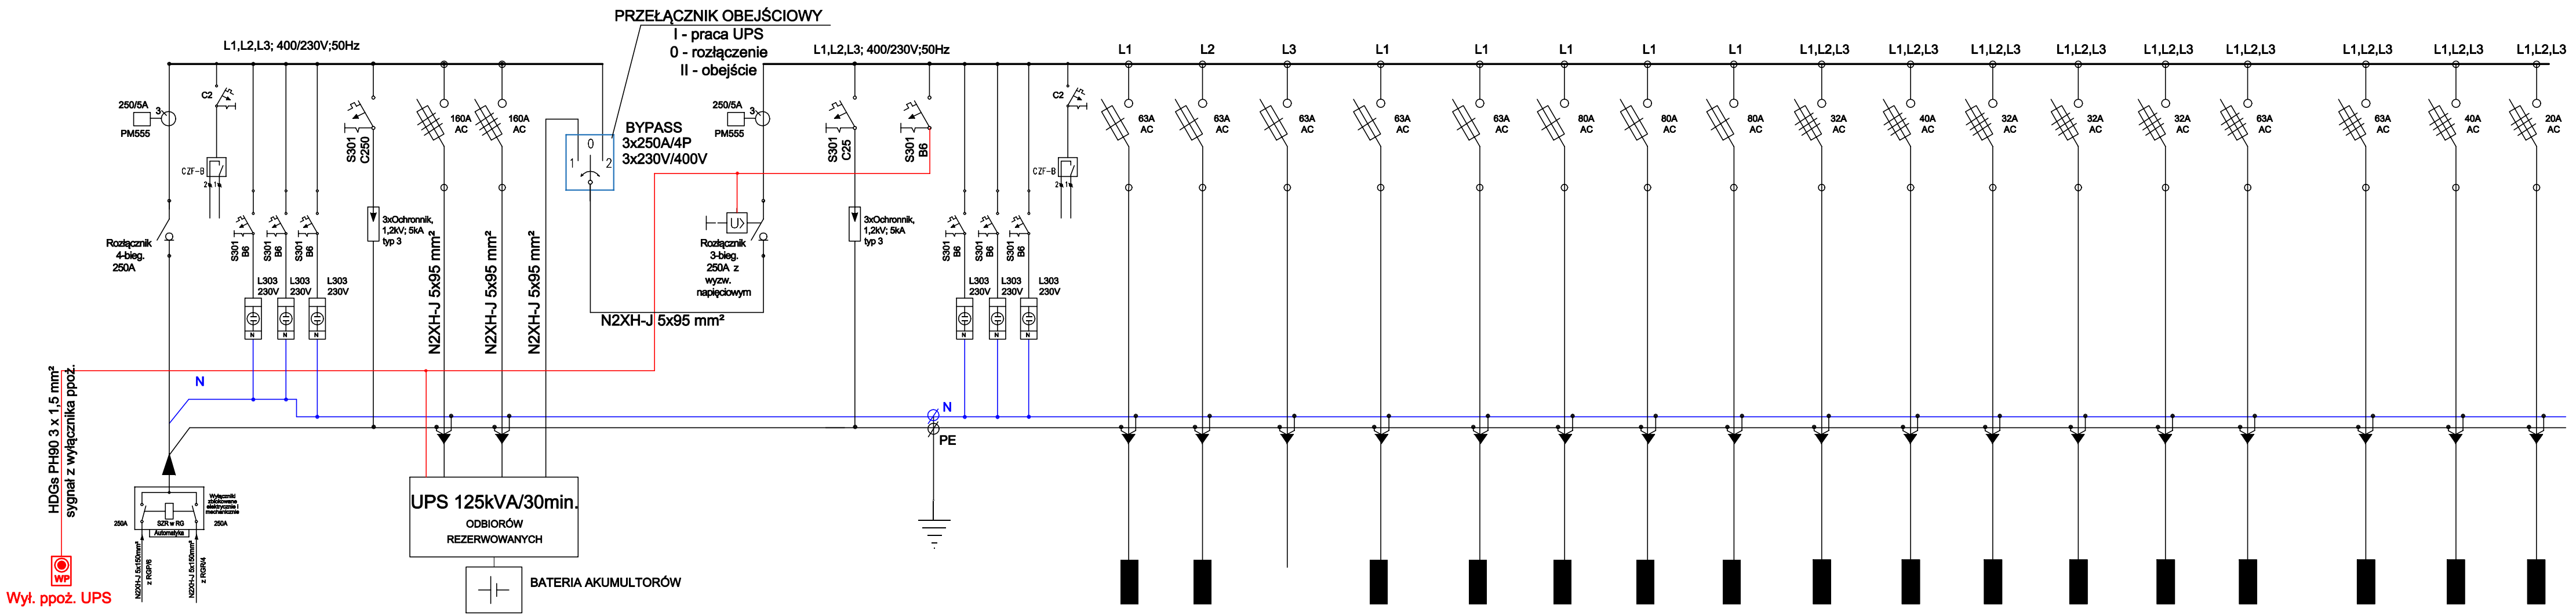

Nr obwodu	1	2	3	4	5	6	7	8	9	10	11	12	13	14	15	16	17	18	19	20
Moc zainstalowana Pi [kVA]	kontrola i sygnalizacja obecności napięcia	ochrona przepięciowa	Zasilacz UPS 100kVA/90kW / 30min	6,30	6,30	0,00	6,30	6,30	8.00	8.00	8.00	19.47	22.22	18.78	17.78	19.47	6,30	0,00	0,00	0,00
Typ przewodu			jak na schemacie	NkGSżo 3x16 mm²	NkGSżo 3x16 mm²	Rezerwa	NkGSżo 3x16 mm²	NkGSżo 3x16 mm²	NkGSżo 3x25 mm²	NkGSżo 3x25 mm²	NkGSżo 3x25 mm²	N2XH-O 5x16 mm²	N2XH-O 5x16 mm²	N2XH-O 5x16 mm²	N2XH-O 5x10 mm²	N2XH-O 5x16 mm²	N2XH-O 5x16 mm²	Rezerwa	Rezerwa	Rezerwa
Obwód			UPS	rozdzielnia TITC-1	rozdzielnia TITC-2		rozdzielnia TITN1	rozdzielnia TITN2	rozdzielnia TITN3	rozdzielnia TITN4	rozdzielnia TITN5	rozdzielnia TKC	rozdzielnia TKN-1	rozdzielnia TKN-2	rozdzielnia TKN-3	rozdzielnia TKC	rozdzielnia TKN-5			

UWAGI:

1 - Szafa metalowa, wyprowadzenia kabli od góry.
2 - Wielkość zestawu szaf należy dostosować do ilości aparatury przy zachowaniu min. 20% wolnego miejsca na rozbudowę.
3 - Należy stosować szafy o stopniu ochrony min. IP31 z drzwiami wyposażonymi w zamki patentowe.
4 - Wszystkie obwody odbiorcze i sterownicze wyprowadzić na listwy zaciskowe o przekroju o jeden stopień większym.
5 - Ostateczną konfigurację uzgodnić w szczegółach z dostawą systemową.

UKŁAD SIECI: TN-S
SYSTEM OCHRONY PRZECIWPORAŻENIOWEJ:
SAMOCZYNNE WYŁĄCZANIE ZASILANIA

JEDNOSTKA PROJEKTOWA:
WOJEWÓDZKIE PRZEDSIĘBIORSTWO USŁUG INWESTYCYJNYCH
ul. Warszawska 70, 06-400 Ciechanów
www.wpui.cnow.pl, email: biuro@wpui.pl, tel : (23) 672 29 64

ZADANIE:
PRZEBUDOWA POMIESZCZEŃ ODDZIAŁU NEUROLOGII
WRAZ Z PRZEBUDOWĄ POMIESZCZEŃ ODDZIAŁU CHIRURGII OGÓLNEJ
NA ODDZIAŁ NEUROLOGII I ODDZIELENIE UDAROWY NA 4 PIETRZE
W SPECJALISTYCZNYM SZPITALU WOJEWÓDZKIM W CIECHANOWIE - ETAP I

INWESTOR:
SPECJALISTYCZNY SZPITAL WOJEWÓDZKI W CIECHANOWIE
06-400 CIECHANÓW, UL. POWSTAŃCÓW WIELKOPOLSKICH 2

ADRES INWESTYCJI:
06-400 Ciechanów, ul. Powstańców Wielkopolskich 2, dz. ew. nr. 4306/28 z obrębu ŚRÓDMIEŚCIE

BRANŻA: ELEKTRYCZNA

STADIUM: PROJEKT BUDOWLANO-WYKONAWCZY

TEMAT:

SCHEMAT ROZDZIELNI R-UPS1

DATA: 12.05.2020

PROJEKTANT: mgr inż. Jerzy Ziółkiel

SPRAWDZAJĄCY: mgr inż. Edward Lewandowski

SKALA:

NR RYS: E - 4