


- SIĘĆ STRUKTURALNA**
- PL1 gniazdo 1xRJ45 kat.6A (n/i)
  - PL2 gniazdo 2xRJ45 kat.6A (p/i)
  - PL3 gniazdo 2xRJ45 kat.6A (panel łączkowy/zabudowa meblowa)
  - Wypust kabla S/FTP LSHFkat 7B2ca
  - koryto kablowe

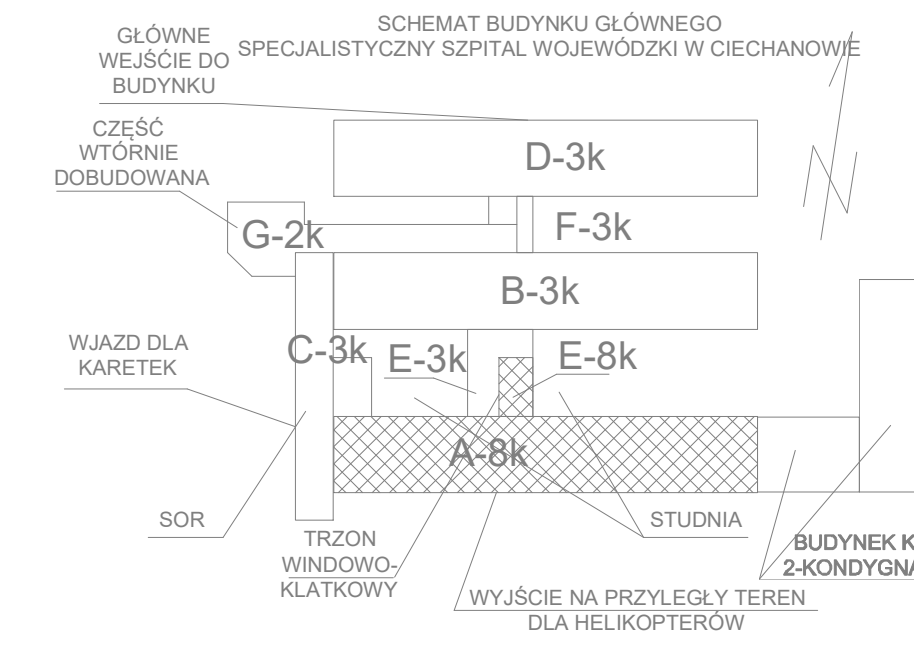

JEDNOSTKA PROJEKTOWA: <b>wpu</b> WOJEWÓDZKIE PRZEDSIĘBIORSTWO USŁUG INWESTYCYJNYCH ul. Warszawska 70, 06-400 Ciechanów www.wpui.onow.pl, email: biuro@wpui.pl, tel.: (23) 672 29 64	
<b>ETAP I</b>	
<b>ZADANIE:</b> PRZEBUDOWA POMIESZCZEŃ ODDZIAŁU NEUROLOGII WRAZ Z PRZEBUDOWĄ POMIESZCZEŃ ODDZIAŁU CHIRURGII OGÓLNEJ NA ODDZIAŁ NEUROLOGII I OŚRODEK LUDZKICH NA 4 PIĘTRZE W SPECJALISTYCZNYM SZPITALU WOJEWÓDZKIM W CIECHANOWIE	
<b>INWESTOR:</b> SPECJALISTYCZNY SZPITAL WOJEWÓDZKI W CIECHANOWIE - Samodzielny Publiczny Zakład Opieki Zdrowotnej 06-400 CIECHANÓW, UL. POWSTAŃCÓW WIELKOPOLSKICH 2	
<b>ADRES INWESTYCJI:</b> 06-400 Ciechanów, ul. Powstańców Wielkopolskich 2, dz. ew. nr 4/306/28 z obrębku ŚRÓDMIEŚCIE	
<b>BRANŻA:</b> NISKOPRĄDOWA	
<b>STADIUM:</b> PROJEKT BUDOWLANO-WYKONAWCZY	
<b>TEMAT:</b> SIĘĆ STRUKTURALNA	
PROJEKTANT mgr inż. Janusz Kojak	DATA: 02.07.2020
SMRAWOZDAJĄCY mgr inż. Maciej Sulaj	SKALA: 1 : 100
nr upr. M/20203/PW/0001 w spec. stat. bez ograniczeń	NR RYS: NP11