


LPDA/V

Szafa SRS, BKT 42U, 800/800 drzwi blacha/szkło, RAL 7035

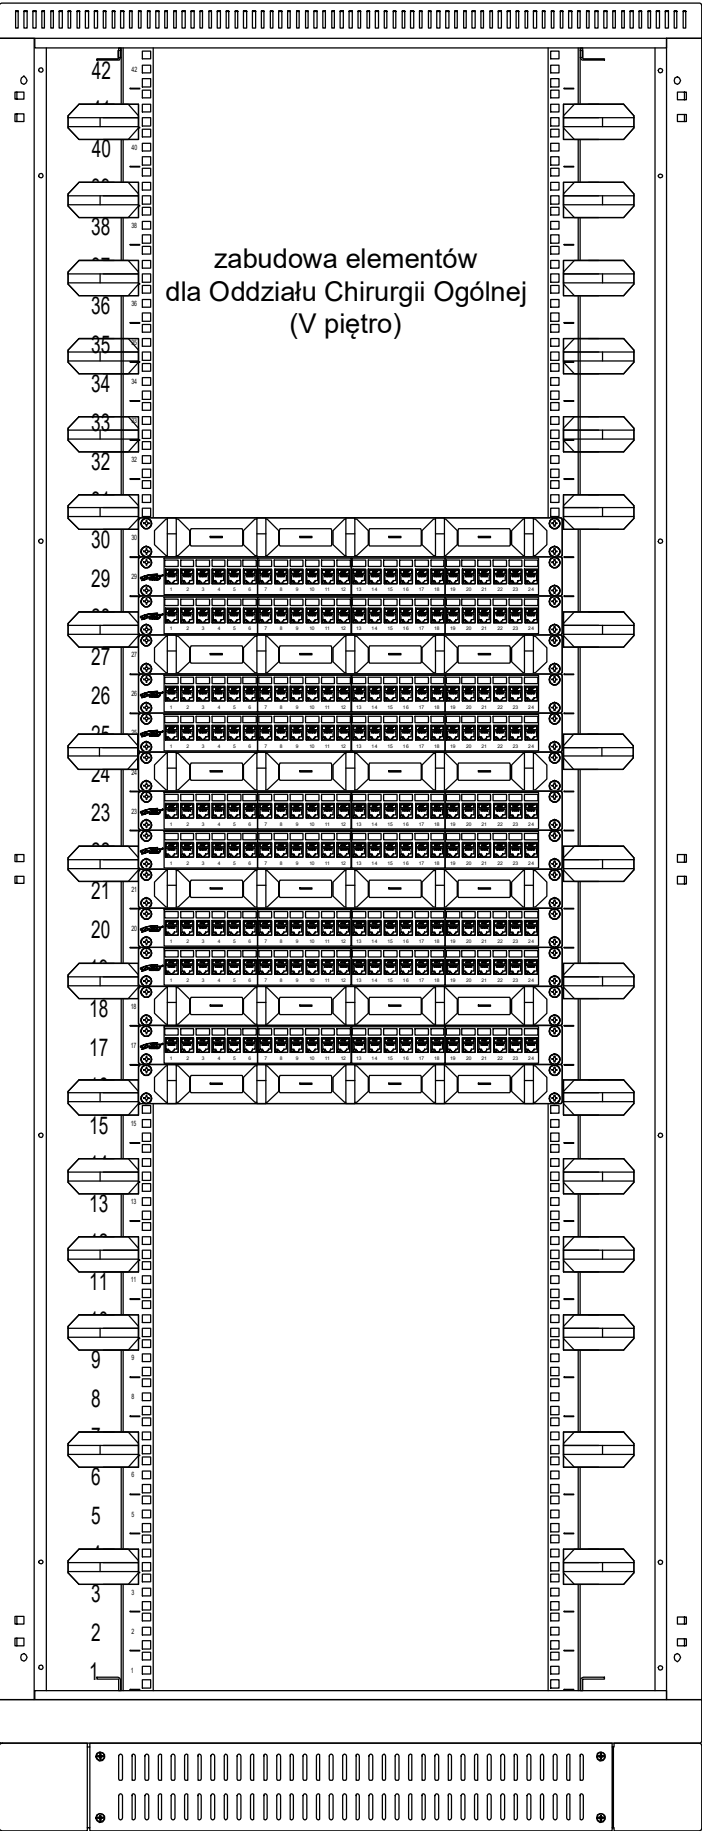

Poziomy organizator kabli 1U 19" BKT z tworzywa sztucznego o podwyższonej elastyczności

Panel krosowy 19", modułarny na 24xRJ45 wymienne pola opisowe

Panel krosowy 19", modułarny na 24xRJ45 wymienne pola opisowe

Poziomy organizator kabli 1U 19" BKT z tworzywa sztucznego o podwyższonej elastyczności

Panel krosowy 19", modularny na 24xRJ45 wymienne pola opisowe

Panel krosowy 19", modularny na 24xRJ45 wymienne pola opisowe

Poziomy organizator kabli 1U 19" BKT z tworzywa sztucznego o podwyższonej elastyczności

Panel krosowy 19" modułowy na 24xR.145 wymienne pola opisowe

Panel krosowy 19" modułowy na 24x8.145 wymienne pola opisowe

Poziomy organizator kabli 1U 19" BKT z tworzywa sztucznego o podwyższonej elastyczności

Panel krosowy 19" modułowy na 24xB 145 wymienne pola opisowe


Panel krosowy 19" modułowy na 24xR 145 wymienne pola opisowe

Poziomy organizator kabli 11 i 19" BKT z tworzywa sztucznego o po

Panel krosowy 10" modułowy na 24xP 145 wymienne pola opisowe


Reżimowy organizator kabli 1U 10" RKT z tworzywa sztucznego o po



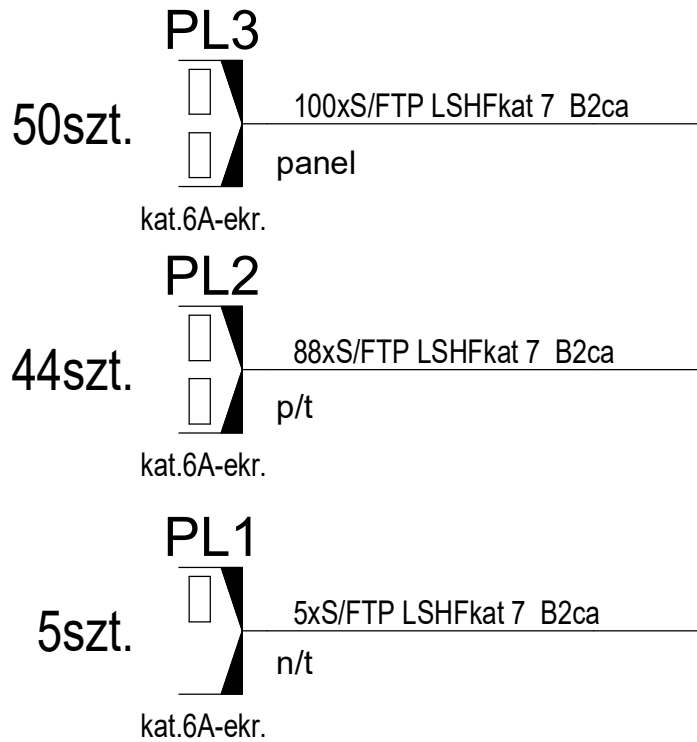

wypust

11szk 11xS/FTP LSHFkat 7 B2ca

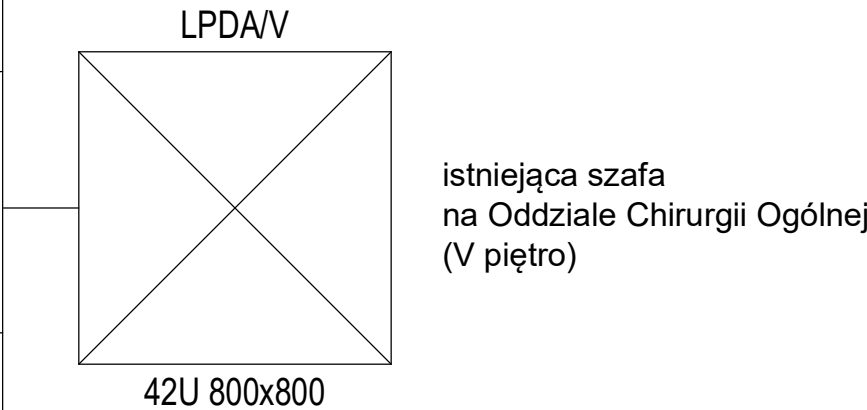

JEDYNOSTKA PROJEKTOWA:  WOJEWÓDZKIE PRZEDSIĘBIORSTWO USŁUG INWESTYCYJNYCH ul. Warszawska 70, 06-400 Ciechanów www.wpui.cnow.pl, email: biuro@wpui.pl, tel : (23) 672 29 64	
ZADANIE: PRZEBUDOWA POMIESZCZEŃ ODDZIAŁU NEUROLOGII WRAZ Z PRZEBUDOWĄ POMIESZCZEŃ ODDZIAŁU CHIRURGII OGÓLNEJ NA ODDZIAŁ NEUROLOGII I OŚRODEK UDAROWY NA 4 PIĘTRZE W SPECJALISTYCZNYM SZPITALU WOJEWÓDZKIM W CIECHANOWIE	ETAP I
INWESTOR: SPECJALISTYCZNY SZPITAL WOJEWÓDZKI W CIECHANOWIE, Samodzielny Publiczny Zakład Opieki Zdrowotnej 06-400 CIECHANÓW, UL. POWSTAŃCÓW WIELKOPOLSKICH 2	
ADRES INWESTYCJI: 06-400 Ciechanów, ul. Powstańców Wielkopolskich 2, dz. ew. nr. 4306/28 z obrębu ŚRÓDMIEŚCIE	
BRANŻA: NISKOPRĄDOWA	
STADIUM: PROJEKT BUDOWLANO- WYKONAWCZY	
TEMAT: SIEĆ STRUKTURALNA. SCHEMAT BLOKOWY. ELEWACJA SZAFY	
PROJEKTANT mgr inż. Janusz Kojtek	DATA: 02.07.2020
SMRAWDZAJĄCY mgr inż. Maciej Sulej <small>nr upr. MAZ/0302/PWOE/04 w spec. elektr. bez ograniczeń</small>	SKALA: 1 : 100
	NR RYS: NP10