


— — — ZAKRES OPRACOWANIA
 ————— - ściany istniejące

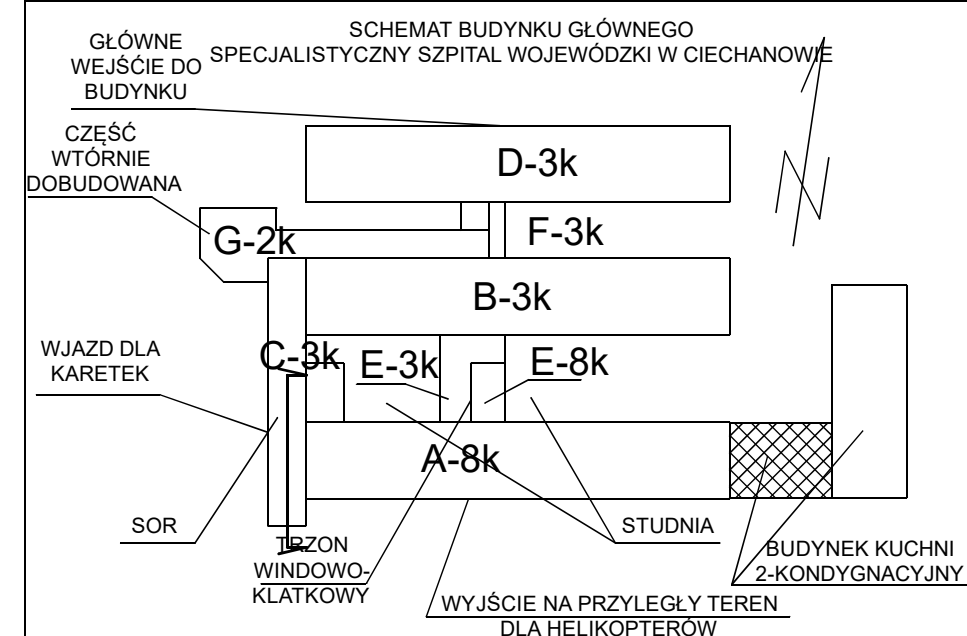

JEDNOSTKA PROJEKTOWA:

WPUI WOJEWÓDZKIE PRZEDSIĘBIORSTWO USŁUG INWESTYCYJNYCH
ul. Warszawska 70, 06-400 Ciechanów
www.wpui.cnow.pl, email: biuro@wpui.pl, tel.: (23) 672 29 64

ZADANIE:
PRZEBUDOWA POMIESZCZEŃ ODDZIAŁU NEUROLOGII
WRAZ Z PRZEBUDOWĄ POMIESZCZEŃ ODDZIAŁU CHIRURGII OGÓLNEJ
NA ODDZIAŁ NEUROLOGII I OŚRODEK UDAROWY NA 4 PIĘTRZE
W SPECJALISTYCZNYM SZPITALU WOJEWÓDZKIM W CIECHANOWIE

ETAP I i II

INWESTOR:
SPECJALISTYCZNY SZPITAL WOJEWÓDZKI W CIECHANOWIE, Samodzielny Publiczny Zakład Opieki Zdrowotnej
06-400 CIECHANÓW, UL. POWSTAŃCÓW WIELKOPOLSKICH 2

ADRES INWESTYCJI:
06-400 Ciechanów, ul. Powstańców Wielkopolskich 2, dz. ew. nr. 4306/28 z obrębu ŚRÓDMIEŚCIE

BRANŽA: ARHITEKTURA

STADIUM: INWENTARYZACJA

TEMAT: ELEWACJA ZACHODNIA - BLOK A

OPRACOWAŁ
inż. arch. Marcin Tromski

DATA:	06.06.2020
-------	------------

PROJEKTANT
mgr inż. arch. Andrzej Tromski
nr upr. MA/136/08 w spec. arch. bez ograniczeń

SKALA: 1 : 100

NR RVS:	KL08A
---------	-------