

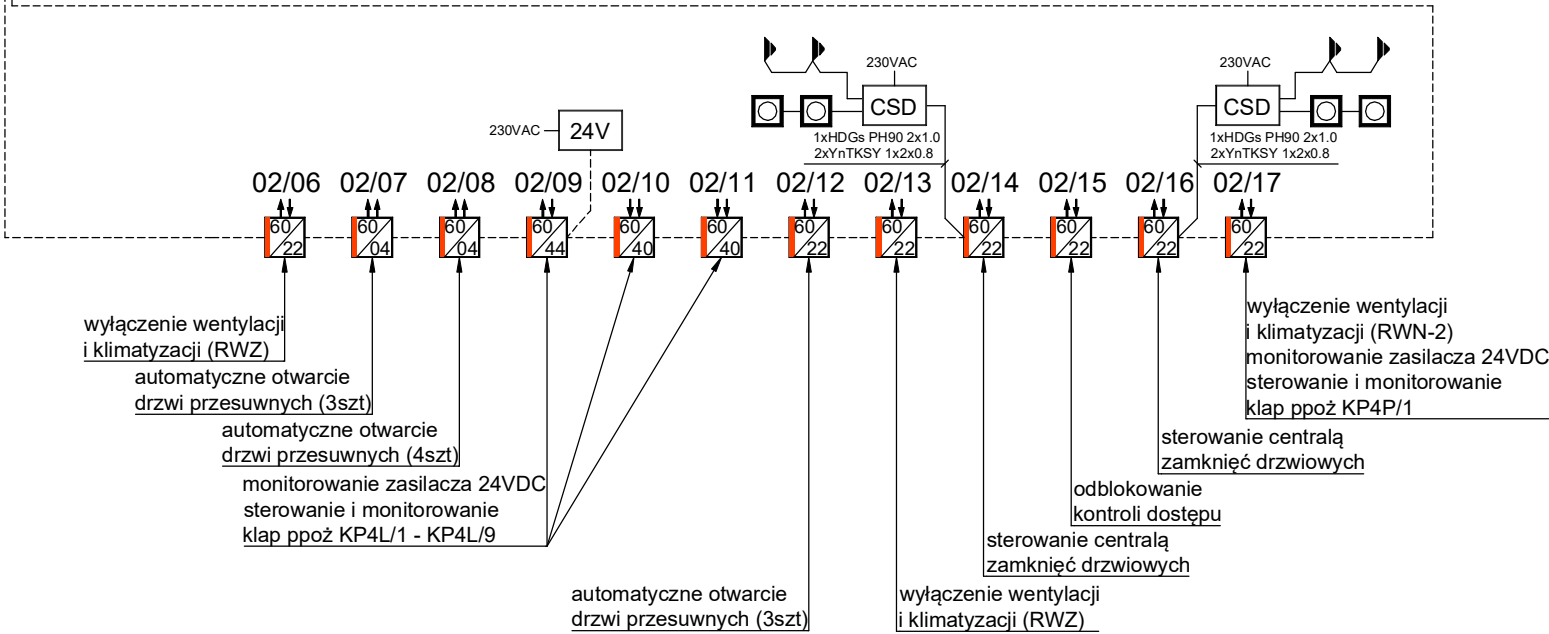


2x HTKSHekw PH90 1x2x0.8 (pętla sterująca 02)
do istniejącej pętli na V piętrze (Oddział Chirurgii Ogólnej)

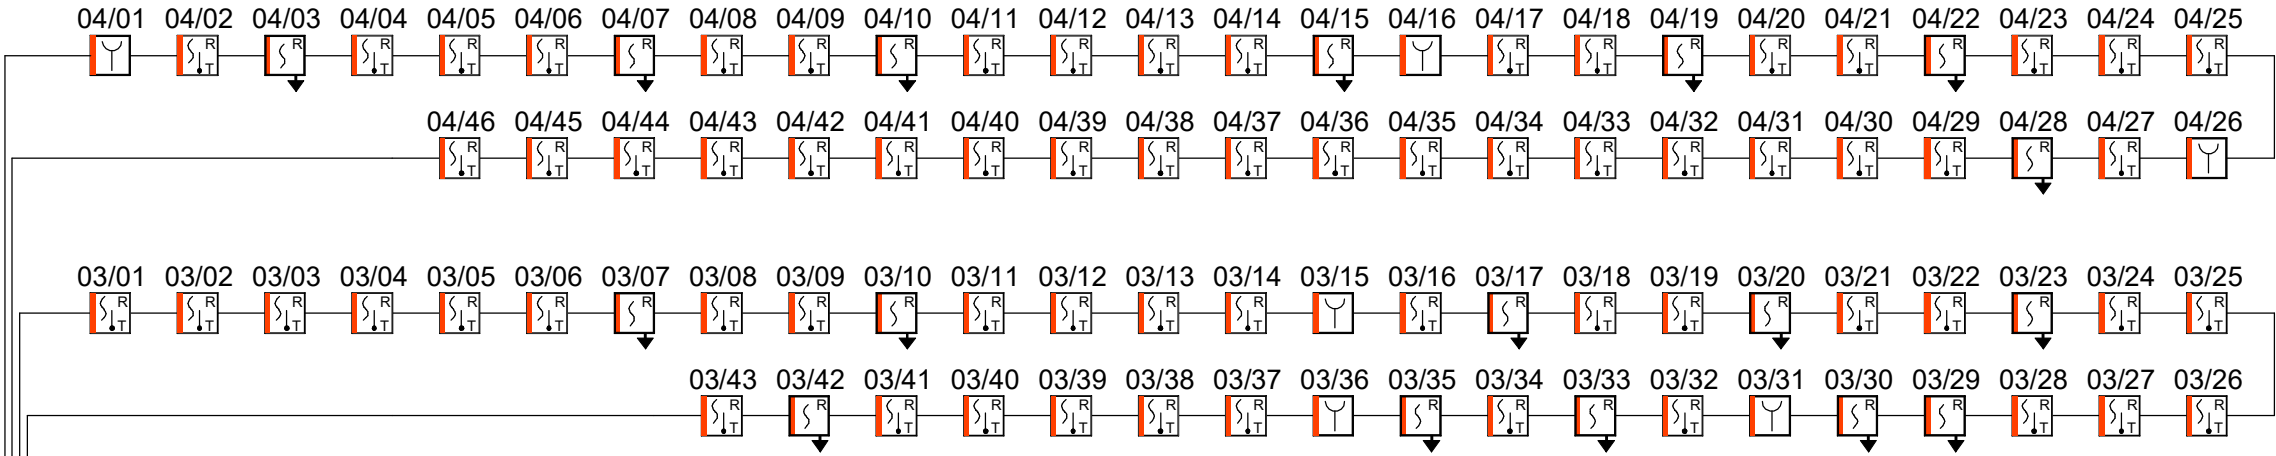

PRZYKŁAD OKABLOWANIA ZASILANIA I MONITOROWANIA KLAP PPOŻ

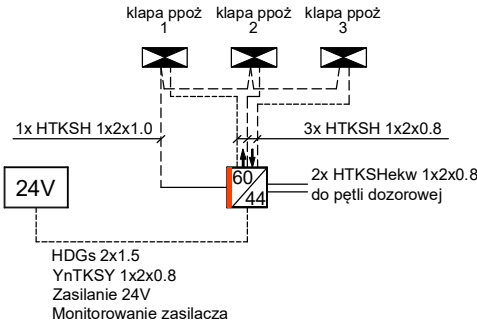

4x YnTKSYekw 1x2x0.8 (pętla detekcyjna 03 i 04)
do węzła W2 systemu POLON6000
w pomieszczeniu Podstacji Niskiego Napięcia
(piwnica bloku A)

- czujka wielodetektorowa dymu i ciepła
- czujka optyczna dymu
- ręczny ostrzegacz pożaru
- moduł kontrolno sterujący 2we/2wy
- moduł kontrolno sterujący 4we/4wy
- moduł kontrolny 4we
- moduł sterujący 4wy
- centrala sterowania drzwiami
- zasilacz 24VDC
- przycisk zwalniający
- elektromagnes drzwiowy
- klapa pożarowa w kanale wentylacyjnym

JEDNOSTKA PROJEKTOWA: WPUI WOJEWÓDZKIE PRZEDSIĘBIORSTWO USŁUG INWESTYCYJNYCH ul. Warszawska 70, 06-400 Ciechanów www.wpui.cnow.pl, email: biuro@wpui.pl, tel : (23) 672 29 64	
ZADANIE: PRZEBUDOWA POMIESZCZEŃ ODDZIAŁU NEUROLOGII WRAZ Z PRZEBUDOWĄ POMIESZCZEŃ ODDZIAŁU CHIRURGII OGÓLNEJ NA ODDZIAŁ NEUROLOGII I OŚRODEK UDAROWY NA 4 PIĘTRZE W SPECJALISTYCZNYM SZPITALU WOJEWÓDZKIM W CIECHANOWIE	ETAP I
INWESTOR: SPECJALISTYCZNY SZPITAL WOJEWÓDZKI W CIECHANOWIE, Samodzielny Publiczny Zakład Opieki Zdrowotnej 06-400 CIECHANÓW, UL. POWSTAŃCÓW WIELKOPOLSKICH 2	
ADRES INWESTYCJI: 06-400 Ciechanów, ul. Powstańców Wielkopolskich 2, dz. ew. nr. 4306/28 z obręb. ŚRÓDMIEŚCIE	
BRANŻA: NISKOPRĄDOWA	
STADIUM: PROJEKT BUDOWLANO- WYKONAWCZY	
TEMAT: SYSTEM SYGNALIZACJI POŻARU. SCHEMAT BLOKOWY	
	DATA: 02.07.2020
PROJEKTANT mgr inż. Janusz Kojtek	SKALA: -
SMRAWDZAJĄCY mgr inż. Maciej Sulej <small>nr upr. MAZ/0302/PWOE/04 w spec. elektr. bez ograniczeń</small>	NR RYS: NP01