


| | | |
|-------------------------|----------------------|--|
| CONTROLLER REGULATOR | ALARM/ALARMY | |
| | INDICATION/WSKAZANIA | |
| | CONTROL/KONTROLA | |
| | MEASUREMENT/POMIARY | |
| | REGULATING/REGULACJA | |

PUMP CONTROL BOX

SKRZYŃKA ELEKTRYCZNA-POMPY

Agregat wody lodowej

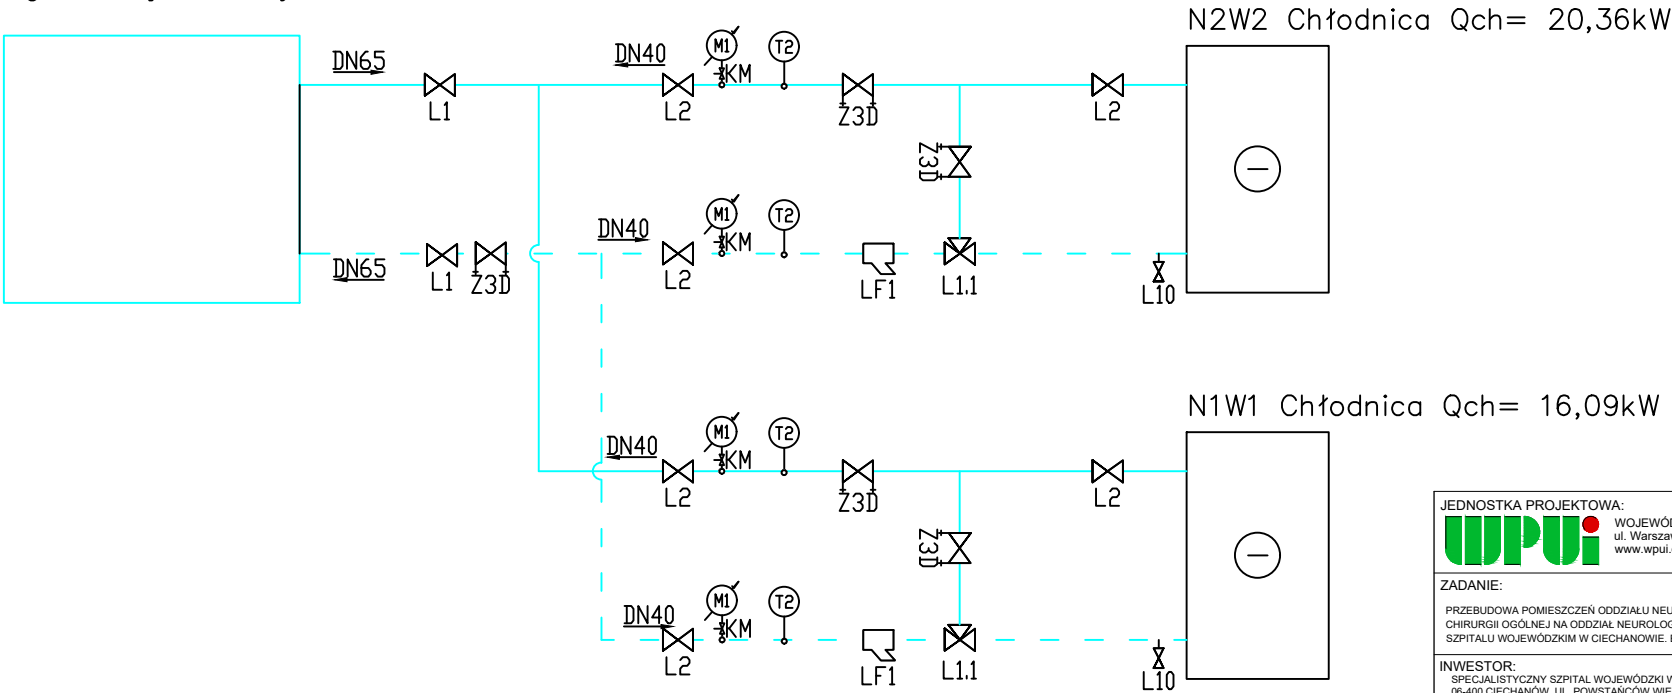

| | |
|--|--------------------|
| JEDNOSTKA PROJEKTOWA: WPUi | |
| WOJEWÓDZKIE PRZEDSIĘBIORSTWO USŁUG INWESTYCYJNYCH ul. Warszawska 70, 06-400 Ciechanów www.wpui.cnow.pl, email: biuro@wpui.pl, tel : (23) 672 29 64 | |
| ZADANIE: PRZEBUDOWA POMIESZCZEN ODDZIAŁU NEUROLOGII WRAZ Z PRZEBUDOWĄ POMIESZCZEŃ ODDZIAŁU CHIRURGII OGÓLNEJ NA ODDZIAŁ NEUROLOGII I OŚRODKA UDAROWY NA 4 PIĘTRZE W SPECJALISTYCZNYM SZPITALU WOJEWÓDZKIM W CIECHANOWIE. ETAP I | |
| INWESTOR: SPECJALISTYCZNY SZPITAL WOJEWÓDZKI W CIECHANOWIE 06-400 CIECHANÓW, UL. POWSTAŃCÓW WIELKOPOLSKICH 2 | |
| ADRES INWESTYCJI: 06-400 Ciechanów, ul. Powstańców Wielkopolskich 2, dz. ew. nr. 4306/28 z obręb. ŚRÓDMIEŚCIE | |
| BRANŻA: SANITARNA | |
| STADIUM: PROJEKT BUDOWLANO - WYKONAWCZY | |
| TEMAT: Rozwinięcie wody lodowej | |
| PROJEKTANT mgr inż. Arkadiusz Kępczyński <small>nr upr. MA22012/PW026/09</small> | DATA: 12.08.2020 |
| SPRAWDZAJĄCY mgr inż. Piotr Kujawa <small>nr upr. MA22007/PW026/13</small> | SKALA: - |
| OPRACOWAŁ mgr inż. Daniel Tetkowski | NR RYS: IS_L_01_05 |