


CONTROLLER REGULATOR SKRZYŃKA ELEKTRYCZNA-POMPY	ALARM/ALARMY	
	INDICATION/WSKAZANIA	
	CONTROL/KONTROLA	
	MEASUREMENT/POMIARY	
	REGULATING/REGULACJA	

PUMP CONTROL BOX

SKRZYŃKA ELEKTRYCZNA-POMPY

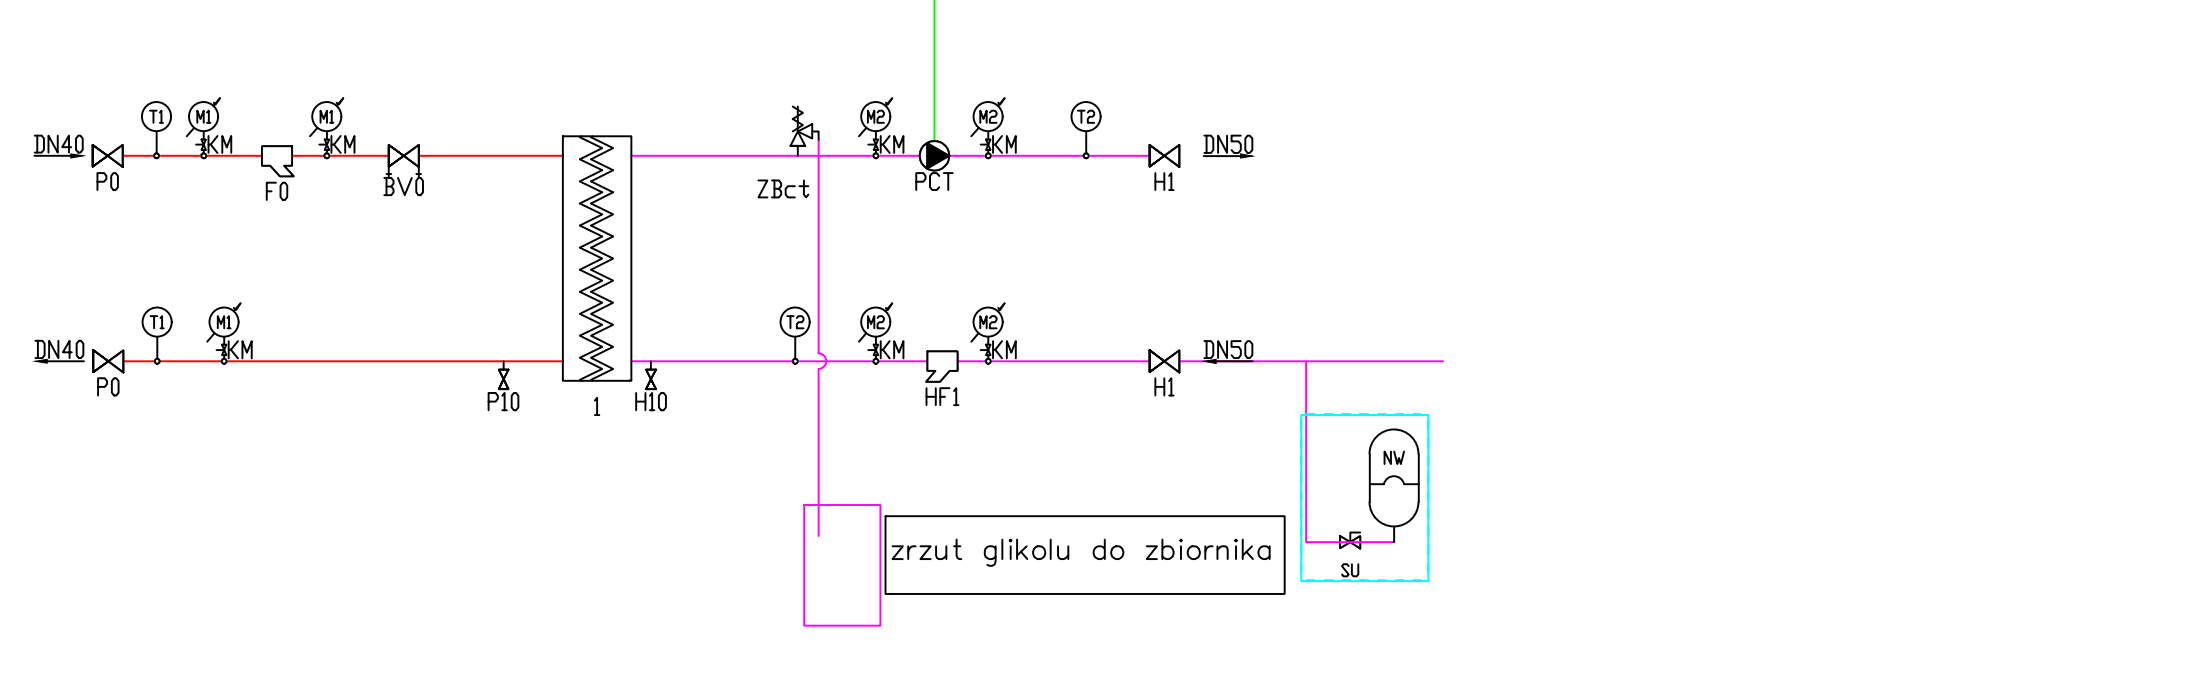

JEDNOSTKA PROJEKTOWA: WPUi WOJEWÓDZKIE PRZEDSIĘBIORSTWO USŁUG INWESTYCYJNYCH ul. Warszawska 70, 06-400 Ciechanów www.wpui.onow.pl, email: biuro@wpui.pl, tel.: (23) 672 29 64	
ZADANIE: PRZEBUDOWA POMIESZCZEŃ ODDZIAŁU NEUROLOGII WRAZ Z PRZEBUDOWĄ POMIESZCZEŃ ODDZIAŁU CHIRURGII OGÓLNEJ NA ODDZIAŁ NEUROLOGII I OŚRODKA UDAROWY NA 4 PIĘTRZE W SPECJALISTYCZNYM SZPITALU WOJEWÓDZKIM W CIECHANOWIE. ETAP I	
INWESTOR: SPECJALISTYCZNY SZPITAL WOJEWÓDZKI W CIECHANOWIE 06-400 CIECHANÓW, UL. POWSTAŃCÓW WIELKOPOLSKICH 2	
ADRES INWESTYCJI: 06-400 Ciechanów, ul. Powstańców Wielkopolskich 2, dz. ew. nr. 4306/28 z obrębu ŚRÓDMIEŚCIE	
BRANŻA: SANITARNA	
STADIUM: PROJEKT BUDOWLANO - WYKONAWCZY	
TEMAT: Schemat instalacji C.T.	
PROJEKTANT mgr inż. Arkadiusz Kępczyński <small>nr upr. MAZ02123PWG09</small>	DATA: 12.08.2020
SPRAWDZAJĄCY mgr inż. Piotr Kujawa <small>nr upr. MAZ00778PWG013</small>	SKALA: -
OPRACOWAŁ mgr inż. Daniel Tetkowski	NR RYS: IS_L_01_04