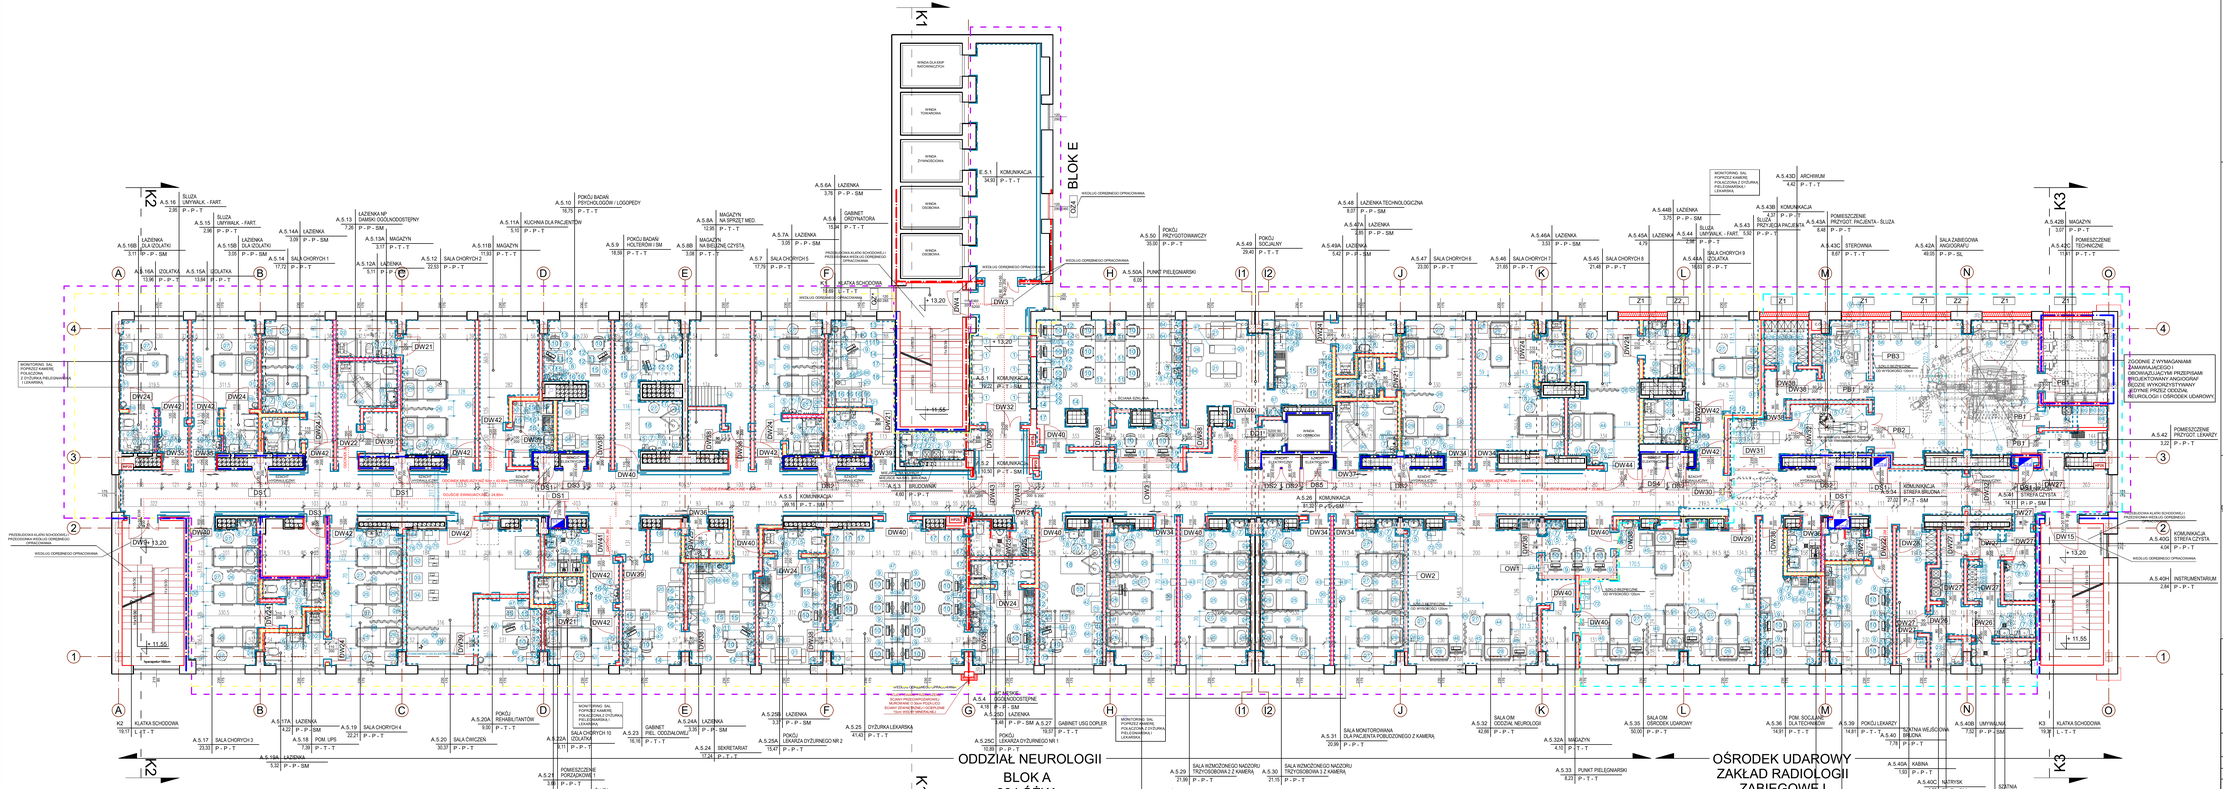

LEGENDA

- ZAKRES OPRACOWANIA
- ściany istniejące
- ściany projektowane
- Odbojnik/Porecz ConvexAL firmy ETIMASTR lub równoważny
- ETAP I - ODDZIAŁ NEUROLOGII
- ETAP II - OŚRODEK UDAROWY ZAKŁAD RADIOLOGII ZABIEGOWEJ
- odbojnica ścienna kolenna o konstrukcji jednolitej z płaskiej konstrukcji z polipropenu PVC i akrylu
- odbojnica poziomo kolenna o konstrukcji jednolitej z płaskiej konstrukcji z polipropenu PVC i akrylu

- symbol bloku budynku
- numer kondygnacji
- numer pomieszczenia
- nazwa pomieszczenia
- powierzchnia w m2
- wykończenie sufitu
- wykończenie ściany
- wykończenie posadzki

ściana oddzielenia pożarowego REI 120
ściana oddzielenia pożarowego REI 60
dojścia ewakuacyjne

TYP ŚCIANY - ZKOŚCIOWAĆ WYKAZ/LUB KOMENDARZ	Ścian Ścian 150x100/dyplex	Ścian Ścian 5175/75/Mwoo	ściana gk. typ W112 gl ściany Knauf
OZWZDZNE			

UWAGI DO PROJEKTU

KAŻDE OKNO W POMIESZCZENIACH, W KTÓRYCH WYSTĘPUJE PACJENCI JEST WYPOSAŻONE W BLOKADĘ OKNA "PENGO", KTÓRA UNIEMOŻLIWIA PEŁNE OTWARCIE OKNA, A JEDNOCZEŚNIE POZWALA NA PRZEWIETRZENIE POMIESZCZENIA. SYSTEM OPISANY SZCZEGÓŁOWO W OPISIE ARCH.

WSZYSTKIE ŁÓŻKA WYPOSAŻONE SĄ W PRĄDNIE, POWIETRZE I TLEN W SALACH CHORYCH.

W KAŻDEJ SALI ZAPREJEKTOWANO MOŻLIWOŚĆ WPIĘCIA MONITORA DO SYSTEMÓW INFORMATYCZNYCH SZPITALA.
KLIMATYZACJA W MAGAZYNIE Z LEKAMI I SALI OBSERWACYJNEJ

ZGODNIE Z WYMAGANIAMI ZAMAWIAJĄCEGO I OBOWIĄZUJĄCYMI PRZEPISAMI PROJEKTOWANY ANGIOGRAF BĘDZIE WYKORZYSTYWANY JEDYNIE PRZEZ ODDZIAŁ NEUROLOGII I OŚRODEK UDAROWY.

SCHEMAT BUDYNKU GŁÓWNEGO

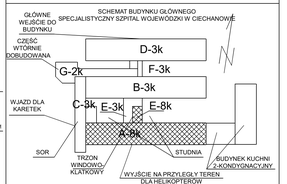

JEDNOSTKA PROJEKTOWA:
WOJEWÓDZKIE PRZEDSIĘBIORSTWO USŁUG INWESTYCYJNYCH
ul. Warszawska 75, 06-400 Ciechanów
www.wpui.cnow.pl, email: biuro@wpui.pl, tel.: (23) 672 29 64

ZADANIE:
PRZEBUDOWA POMIESZCZEŃ ODDZIAŁU NEUROLOGII
WRAZ Z PRZEBUDOWĄ POMIESZCZEŃ ODDZIAŁU CHIRURGII OGÓLNEJ
W CELU ADAPTACJI NA POTRZEBY ODDZIAŁU NEUROLOGII
W SPECJALISTYCZNYM SZPITALU WOJEWÓDZKIM W CIECHANOWIE

ETAP I i II

INWESTOR:
SPECJALISTYCZNY SZPITAL WOJEWÓDZKI W CIECHANOWIE
06-400 CIECHANÓW, UL. POWSTAŃCÓW WIELKOPOLSKICH 2

ADRES INWESTYCJI:
06-400 Ciechanów, ul. Powstańców Wielkopolskich 2, dz. ew. nr. 4306/28 z obrębu ŚRÓDMIEŚCIE

BRANŻA: TECHNOLOGIA MEDYCZNA

STADIUM: PROJEKT BUDOWLANO- WYKONAWCZY

TEMAT: RZUT IV PIĘTRA

OPRACOWAŁ
inż. arch. Marcin Trzmiel

DATA: 17.07.2020
SKALA: 1 : 100
NR RYS: TM02