A.5.43D ARCHIWUM 4,42 P - T - T

A.5.44B ŁAZIENKA 3,75 P - P - SM

A.5.43B KOMUNIKACJA 4,37 P - P - T

A.5.46A ŁAZIENKA 3,53 P - P - SM

A.5.45A ŁAZIENKA 4,79

A.5.44 ŚLUZA UMYWALK. - FART. 2,98 P - P - T

A.5.43 ŚLUZA PRZYJĘCIA PACJENTA 5,92 P - P - T

A.5.43A POMIESZCZENIE PRZYGOT. PACJENTA - ŚLUZA 8,48 P - P - T

A.5.42B MAGAZYN 3,07 P - P - T

A.5.43C STEROWNIA 8,67 P - T - T

A.5.42A SALA ZABIEGOWA ANGIOGRAFU 49,05 P - P - SL

A.5.42C POMIESZCZENIE TECHNICZNE 11,41 P - T - T

ALA CHORYCH 7 - P - T

A.5.45 SALA CHORYCH 8 21,48 P - P - T

A.5.44A SALA CHORYCH 9 IZOLATKA 16,63 P - P - T

03/47 03/48 03/46 03/49 03/50 03/51 03/52 03/53 03/54 KP4P/3 KP4P/4 02/19 24V 03/55 03/56 03/57 03/58 KP4P/2 02/20 HP25 03/45 03/44 02/18 03/76 03/71 03/70 03/59 03/60 03/61 03/64 03/69 03/62 03/63 03/65 03/72 03/75 03/74 03/68 03/67 03/66 03/73

ZGODNIE Z WYMAGANIAMI ZAMAWIAJĄCEGO I OBOWIĄZUJĄCYMI PRZEPISAMI PROJEKTOWANY ANGIOGRAF BĘDZIE WYKORZYSTYWANY JEDYNIE PRZEZ ODDZIAŁ NEUROLOGII I OŚRODEK UDAROWY.

stół operacyjny typu ALVO Rapsodia 4-06 lub równoważny 56x225cm

monitorowanie zasilacza 24VDC
sterowanie i monitorowanie
klap ppoż KP4P/2 - KP4P/4
sterowanie sygnalizatorem optycznym

2x YnTKSYekw 1x2x0.8 (pętla 03)
2x HTKSHekw PH90 1x2x0.8 (pętla 02)
dołączyć do istniejących pętli dozorowych z Etapu I za pomocą puszek przelotowych PIP-2AN 6x4mm

automatyczne otwarcie drzwi przesuwnych (4szt)

wyłączenie wentylacji (RWN-3)

A.5.42 POMIESZCZENIE PRZYGOT. LEKARZY 3,22 P - P - T

A.5.40G KOMUNIKACJA STREFA CZYSTA 4,04 P - P - T

A.5.40H INSTRUMENTARIUM 2,84 P - P - T

A.5.41 KOMUNIKACJA STREFA CZYSTA 14,11 P - P - SM

A.5.3 KOMUNIKACJA STREFA BRUDNA 27,02 P - T - SM

A.5.35 SALA OIM OŚRODEK UDAROWY 50,00 P - P - T

A.5.36 POM. SOCJALNE DLA TECHNIKÓW 14,91 P - T - T

A.5.39 POKÓJ LEKARZY 14,81 P - T - T

A.5.40 SZATNIA WEJŚCIOWA BRUDNA 7,78 P - P - T

A.5.40B UMYWALNIA 7,52 P - P - SM

K3 KLATKA SCHODOWA 19,31 L - T

A.5.32A MAGAZYN 4,10 P - T - T

A.5.33 PUNKT PIELĘGNIARSKI 8,23 P - T - T

OŚRODEK UDAROWY ZAKŁAD RADIOLOGII ZABIEGOWEJ 4 ŁÓŻKA BLOK A

A.5.40A KABINA 1,93 P - P - T

A.5.40C NATRYSK 1,88 P - P - SM

A.5.40E SZATNIA WEJŚCIOWA CZYSTA 3,02 P - P - T

A.5.38 WC DLA LEKARZY I TECHNIKÓW 2,77 P - P - SM

A.5.40F SZATNIA WYJŚCIOWA BRUDNA 4,40 P - P - T

A.5.40D WC 3,18 P - P - SM

A.5.37 POM. PORZĄDKOWE 2 3,17 P - P - T

- czujka wielodetektorowa dymu i ciepła
- czujka optyczna dymu
- wskaźnik zadziałania czujki
- ręczny ostrzegacz pożaru
- moduł kontrolno sterujący 2we/2wy
- moduł kontrolno sterujący 4we/4wy
- moduł kontrolny 4we
- moduł sterujący 4wy
- CSD centrala sterowania drzwiami
- 24V zasilacz 24VDC
- przycisk zwalniający
- elektromagnes drzwiowy
- klapa pożarowa w kanale wentylacyjnym
- sygnalizator optyczny

SCHEMAT BUDYNKU GŁÓWNEGO SPECJALISTYCZNY SZPITAL WOJEWÓDZKI W CIECHANOWIE

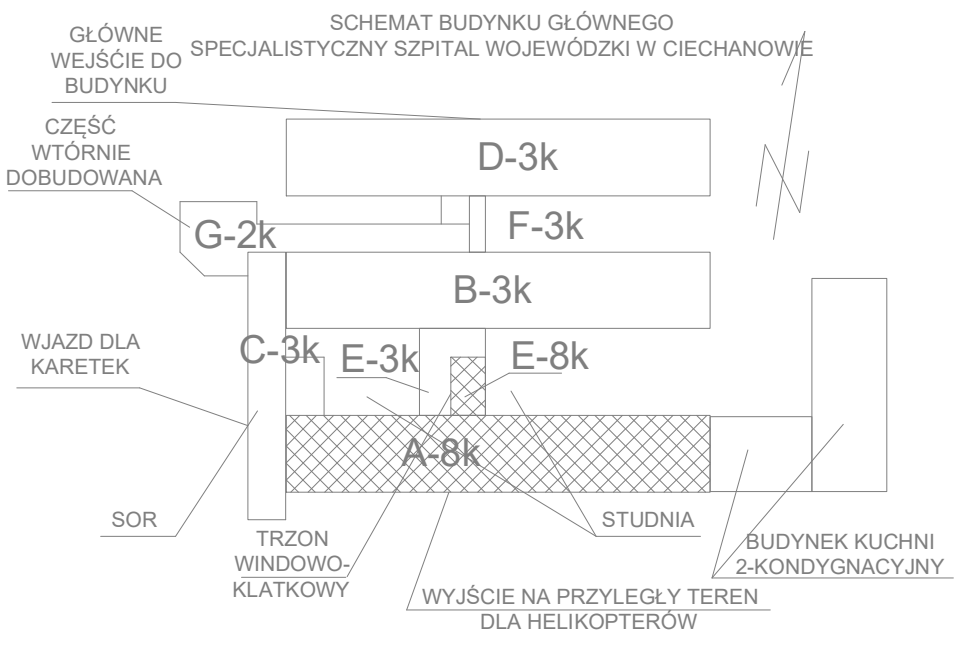

JEDNOSTKA PROJEKTOWA:
WOJEWÓDZKIE PRZEDSIĘBIORSTWO USŁUG INWESTYCYJNYCH
ul. Warszawska 70, 06-400 Ciechanów
www.wpui.cnow.pl, email: biuro@wpui.pl, tel : (23) 672 29 64

ZADANIE:
PRZEBUDOWA POMIESZCZEŃ ODDZIAŁU NEUROLOGII WRAZ Z PRZEBUDOWĄ POMIESZCZEŃ ODDZIAŁU CHIRURGII OGÓLNEJ NA ODDZIAŁ NEUROLOGII I OŚRODEK UDAROWY NA 4 PIĘTRZE W SPECJALISTYCZNYM SZPITALU WOJEWÓDZKIM W CIECHANOWIE

ETAP II

INWESTOR:
SPECJALISTYCZNY SZPITAL WOJEWÓDZKI W CIECHANOWIE, Samodzielny Publiczny Zakład Opieki Zdrowotnej
06-400 CIECHANÓW, UL. POWSTAŃCÓW WIELKOPOLSKICH 2

ADRES INWESTYCJI:
06-400 Ciechanów, ul. Powstańców Wielkopolskich 2, dz. ew. nr. 4306/28 z obrębu ŚRÓDMIEŚCIE

BRANŻA: NISKOPRĄDOWA

STADIUM: PROJEKT BUDOWLANO- WYKONAWCZY

TEMAT: SYSTEM SYGNALIZACJI POŻARU

DATA: 02.07.2020

PROJEKTANT
mgr inż. Janusz Kojtek

SMRAWDZAJĄCY
mgr inż. Maciej Sulej
nr upr. MAZ/0302/PWOE/04 w spec. elektr. bez ograniczeń

SKALA: 1 : 100

NR RYS: NP02