


- LEGENDA
- ściany istniejące
 - KLASA ODPORNOŚCI OGNIOWEJ RE30
 - KLASA ODPORNOŚCI OGNIOWEJ R30
 - KLASA ODPORNOŚCI OGNIOWEJ REI 120
 - KLASA ODPORNOŚCI OGNIOWEJ REI 60

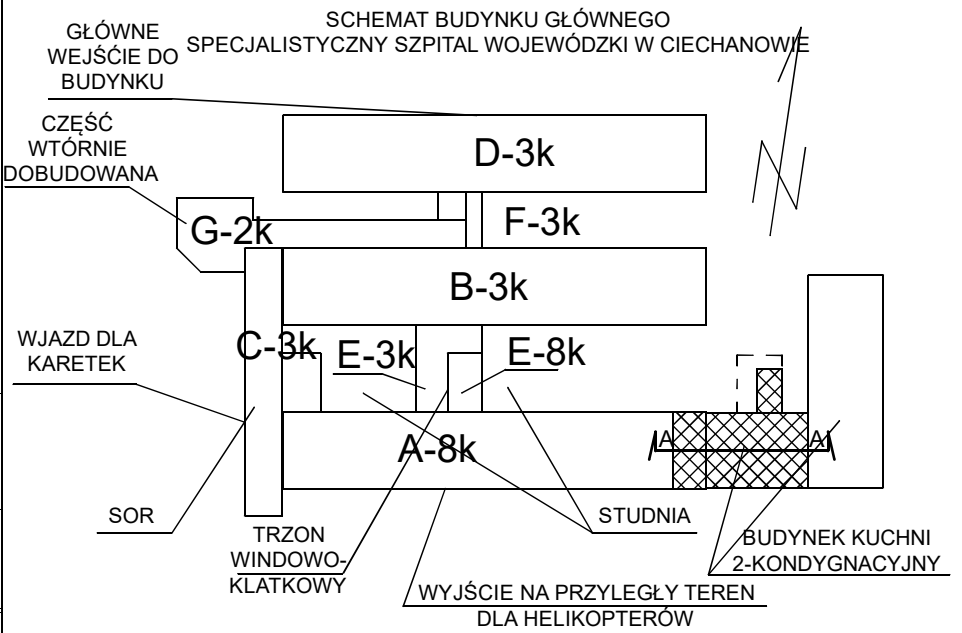

JEDNOSTKA PROJEKTOWA:
WPUI
WOJEWÓDZKIE PRZEDSIĘBIORSTWO USŁUG INWESTYCYJNYCH
ul. Warszawska 70, 06-400 Ciechanów
www.wpui.cnow.pl, email: biuro@wpui.pl, tel.: (23) 672 29 64

ZADANIE:
PRZEBUDOWA POMIESZCZEŃ ODDZIAŁU NEUROLOGII
WRAZ Z PRZEBUDOWĄ POMIESZCZEŃ ODDZIAŁU CHIRURGII OGÓLNEJ
NA ODDZIAŁ NEUROLOGII I OŚRODEK UDAROWY NA 4 PIĘTRZE
W SPECJALISTYCZNYM SZPITALU WOJEWÓDZKIM W CIECHANOWIE

ETAP II

INWESTOR:
SPECJALISTYCZNY SZPITAL WOJEWÓDZKI W CIECHANOWIE, Samodzielny Publiczny Zakład Opieki Zdrowotnej
06-400 CIECHANÓW, UL. POWSTAŃCÓW WIELKOPOLSKICH 2

ADRES INWESTYCJI:
06-400 Ciechanów, ul. Powstańców Wielkopolskich 2, dz. ew. nr. 4306/28 z obrębu ŚRÓDMIEŚCIE

BRANŻA: ARCHITEKTURA

STADIUM: PROJEKT BUDOWLANO- WYKONAWCZY

TEMAT: PRZEKRÓJ A-A - LOKALIZACJA CENTRALI WENT.

OPRACOWAŁ
Inż. arch. Marcin Tromski

DATA: 06.06.2020

PROJEKTANT
mgr inż. arch. Andrzej Tromski
nr upr. MA/136/08 w spec. arch. bez ograniczeń

SKALA: 1 : 100

SMRAWDZAJĄCY
mgr inż. arch. Jacek Jaśkowiec
nr upr. Ck-76/91 w spec. arch. bez ograniczeń

NR RYS: A06