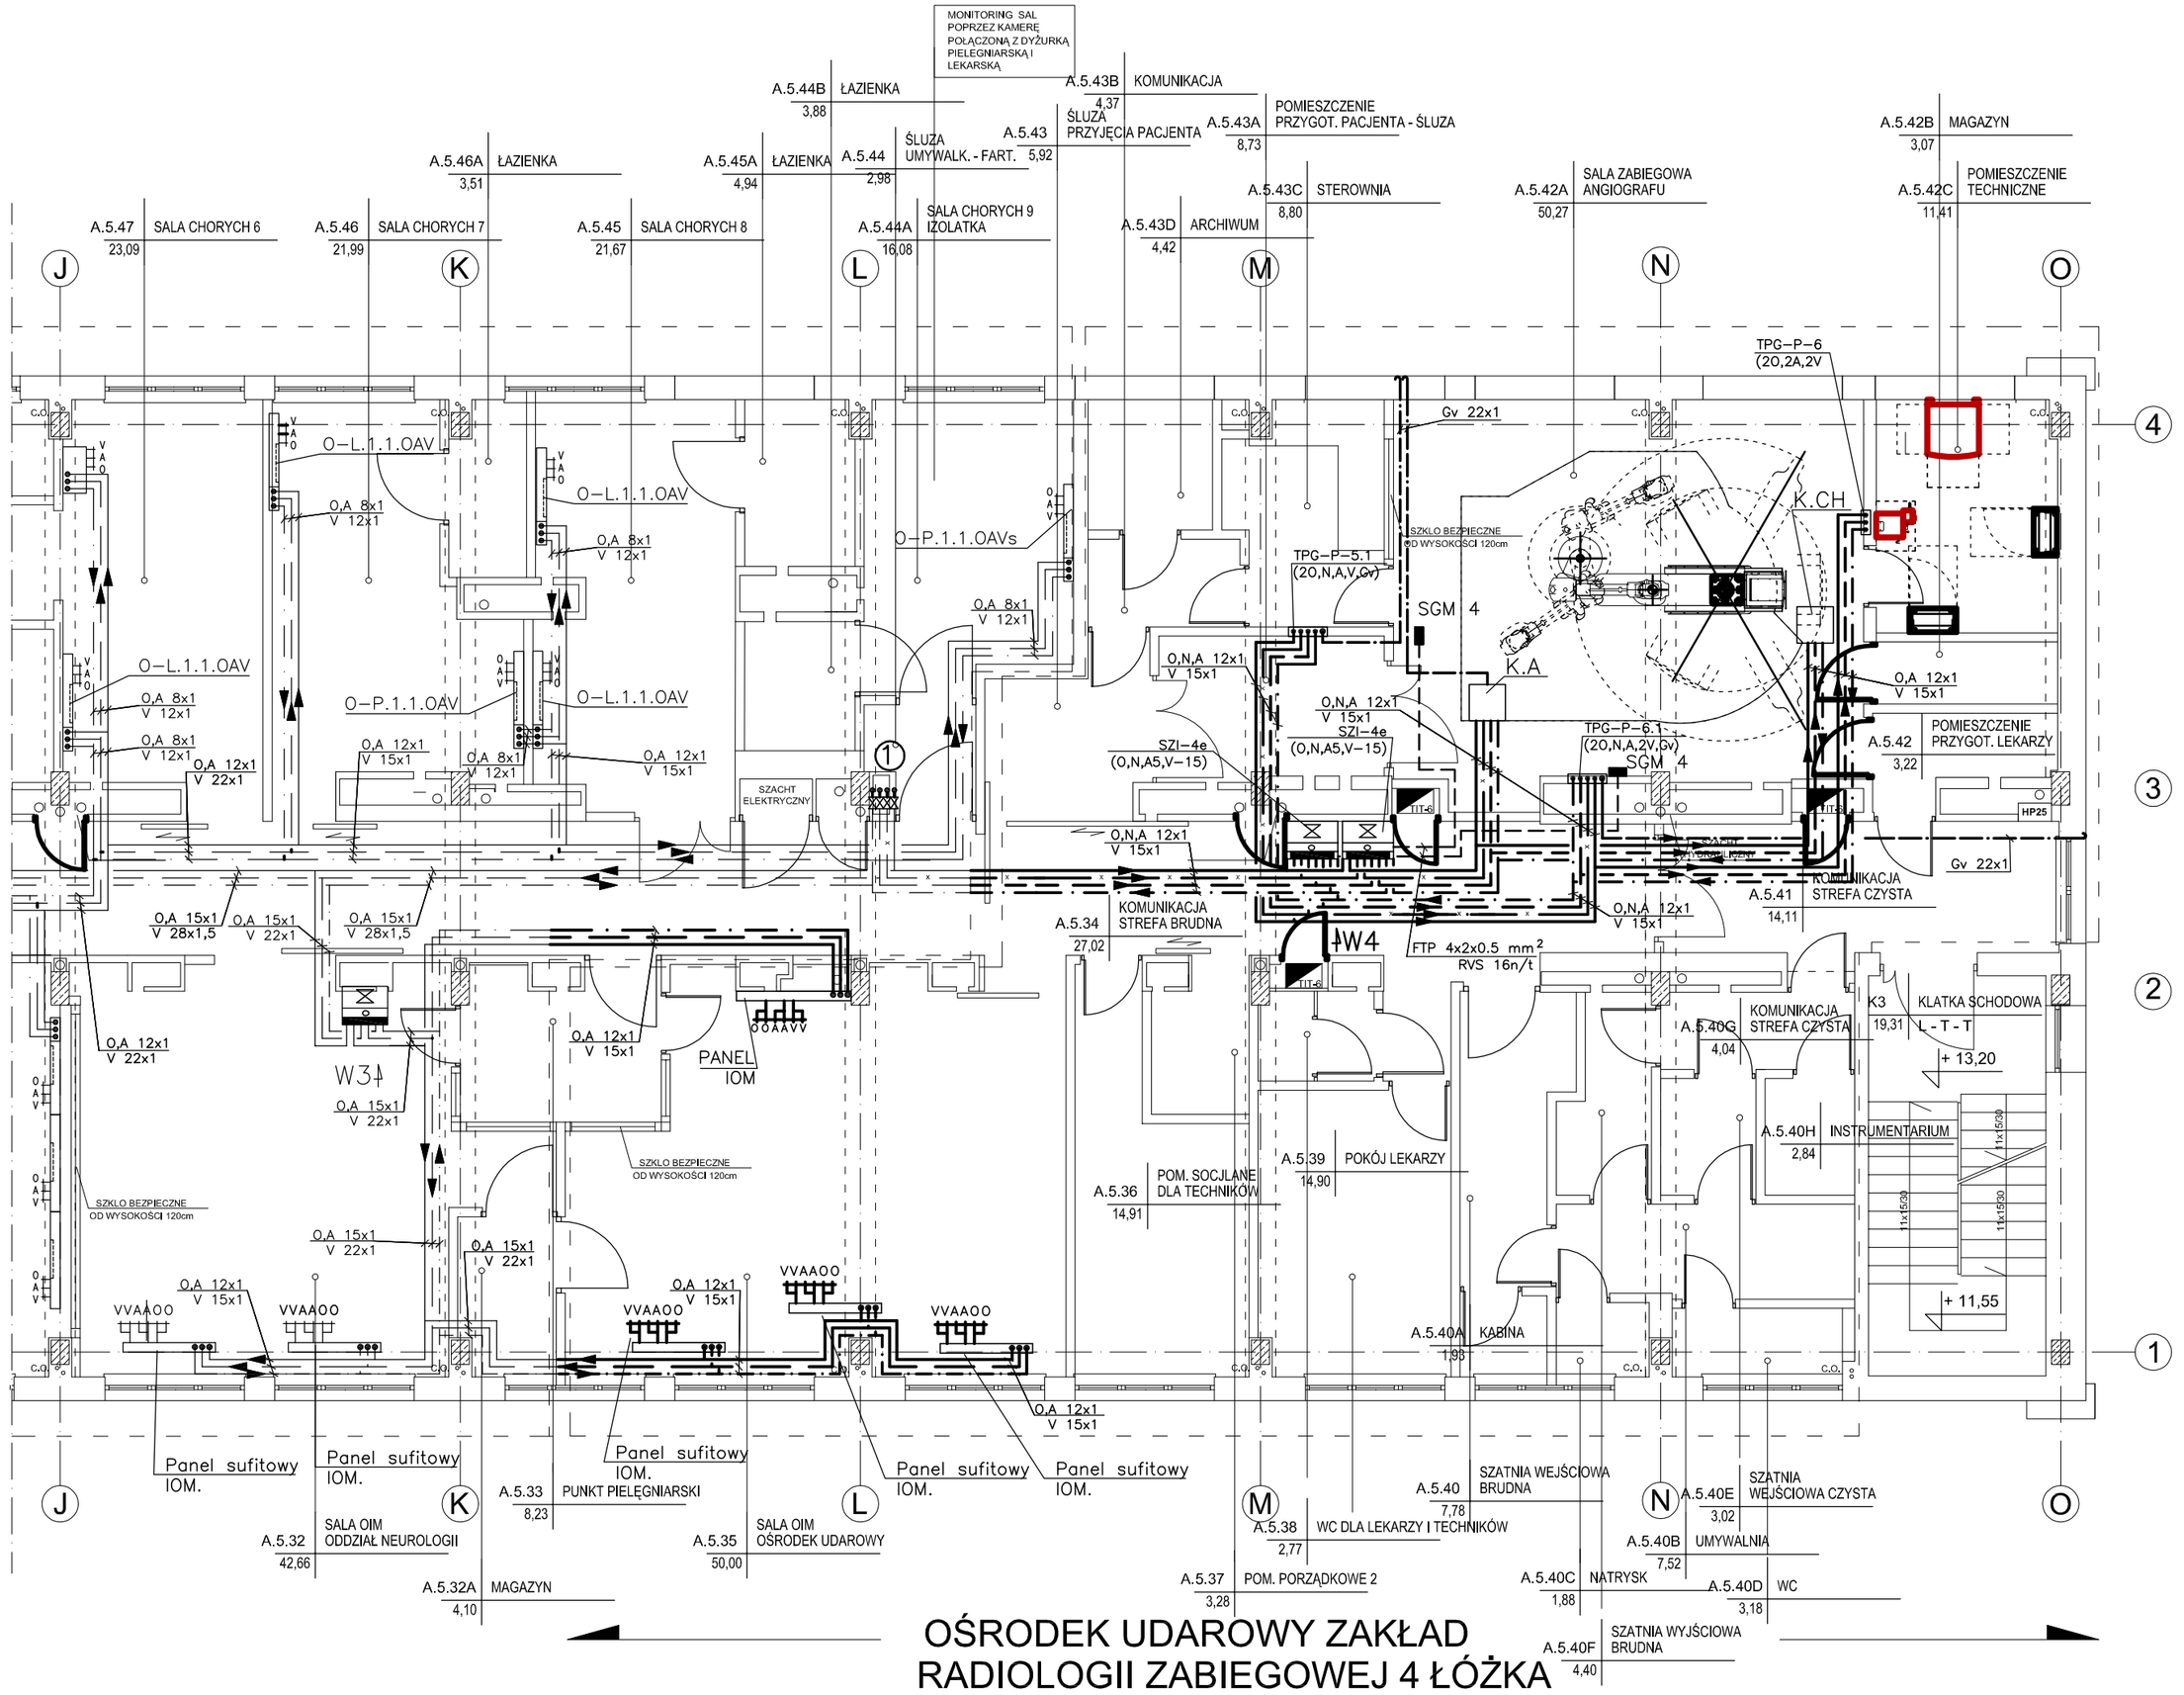

UWAGA:

1. Zawory odcinające instalacje na kondygnacji montować w szachcie instalacyjnym zamykanym na klucz, zapewniając dostęp tylko peronelowi technicznemu.
2. Ostateczne usytuowanie Paneli IOM, KA. i KCH., tablic poboru gazów TPG należy uzgodnić z użytkownikiem po ustaleniu dostawcy urzadzeń.
3. Rurociągi wyrzutowe z punktów odciagu gazów wyprowadzić na zewnątrz i zabezpieczyć.
4. Rurociągi instalacji gazów medycznych zajmują na rys. dużą powierzchnię, w rzeczywistości montowane będą tylko w części przestrzeni. Instalacje gazów medycznych są montowane po wykonaniu wentylacji, klimatyzacji i instalacji sanitarnych.
5. Linią grubą zaznaczono ETAP II, linią cienką etap I

Oznaczenia:

SZI-3e(O,A5,V) - Strefowy Zespół Kontrolny gazów medycznych z sygnalizatorem dla trzech gazów (O_2,A5,V)

SZI-4e(O,N,A5,V) - Strefowy Zespół Kontrolny gazów medycznych z sygnalizatorem dla czterech gazów (O_2,N_2O,A5,V)

SGM-3(O,A5,V) - Sygnalizator gazów medycznych dla trzech gazów (O_2,A5,V)

SGM-4(O,N,A5,V) - Sygnalizator gazów medycznych dla czterech gazów (O_2,N_2O,A5,V)

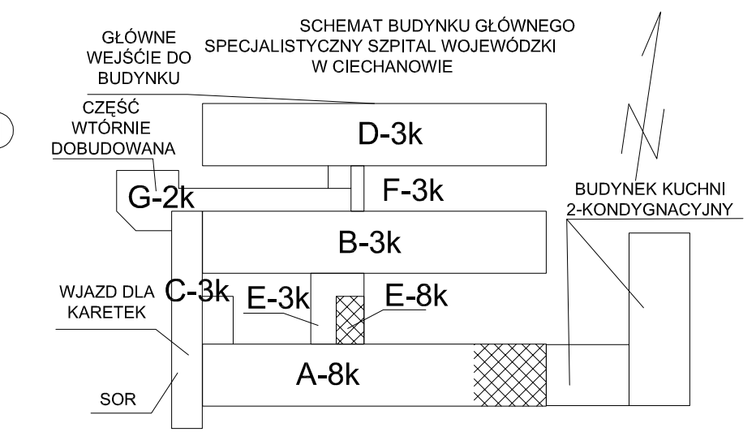

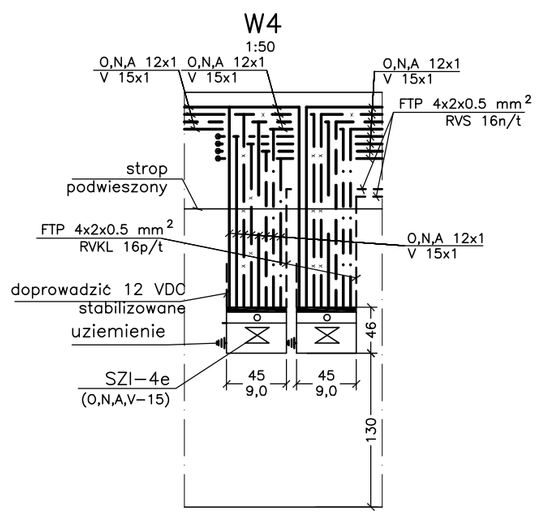

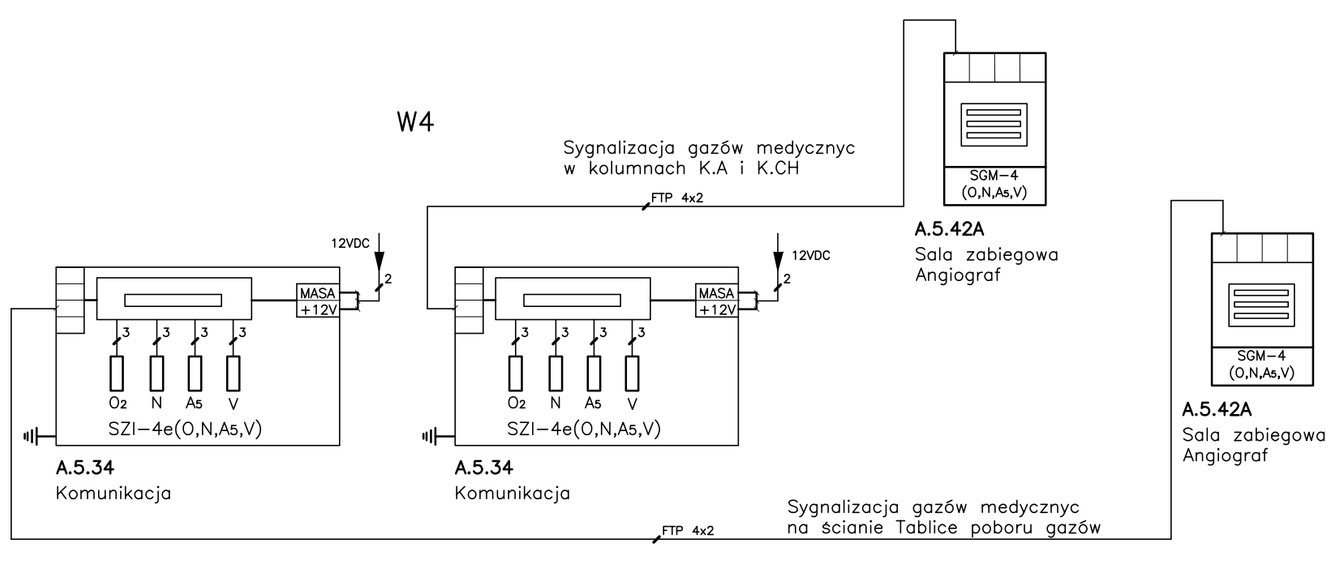

JEDNOSTKA PROJEKTOWA: WOJEWÓDZKIE PRZEDSIĘBIORSTWO USŁUG INWESTYCYJNYCH ul. Warszawska 70, 06-400 Ciechanów www.wpui.cnow.pl, email: biuro@wpui.pl, tel : (23) 672 29 64	
ZADANIE: PRZEBUDOWA POMIESZCZEŃ ODDZIAŁU NEUROLOGII WRAZ Z PRZEBUDOWĄ POMIESZCZEŃ ODDZIAŁU CHIRURGII OGÓLNEJ NA ODDZIAŁ NEUROLOGII I OŚRODEK UDAROWY NA 4 PIĘTRZE W SPECJALISTYCZNYM SZPITALU WOJEWÓDZKIM W CIECHANOWIE ETAP I I	
INWESTOR: SPECJALISTYCZNY SZPITAL WOJEWÓDZKI W CIECHANOWIE 06-400 CIECHANÓW, UL. POWSTAŃCÓW WIELKOPOLSKICH 2	
ADRES INWESTYCJI: 06-400 Ciechanów, ul. Powstańców Wielkopolskich 2, dz., ew, nr, 4306/28 z obrębu ŚRÓDMIEŚCIE	
BRANŻA: INSTALACJE GAZÓW MEDYCZNYCH	
STADIUM: PROJEKT BUDOWLANY WYKONAWCZY	
TEMAT: RZUT PIĘTRA 4 - ETAP II	
OPRACOWAŁ mgr inż. Ireneusz Werpachowski	DATA: 13.07.2020
PROJEKTANT mgr inż. Arkadiusz Kępczyński upr. do projekt. bez ograniczeń w specjalności instalacyjnej nr upr. MAZ/0212/PWOS/09	SKALA: 1 : 100
SPRAWDZAJĄCY mgr inż. Piotr Kujawa upr. do projekt. bez ograniczeń w specjalności instalacyjnej sanitarnej nr upr. MAZ/0077/PWOS/13	NR RYS: GM-01