
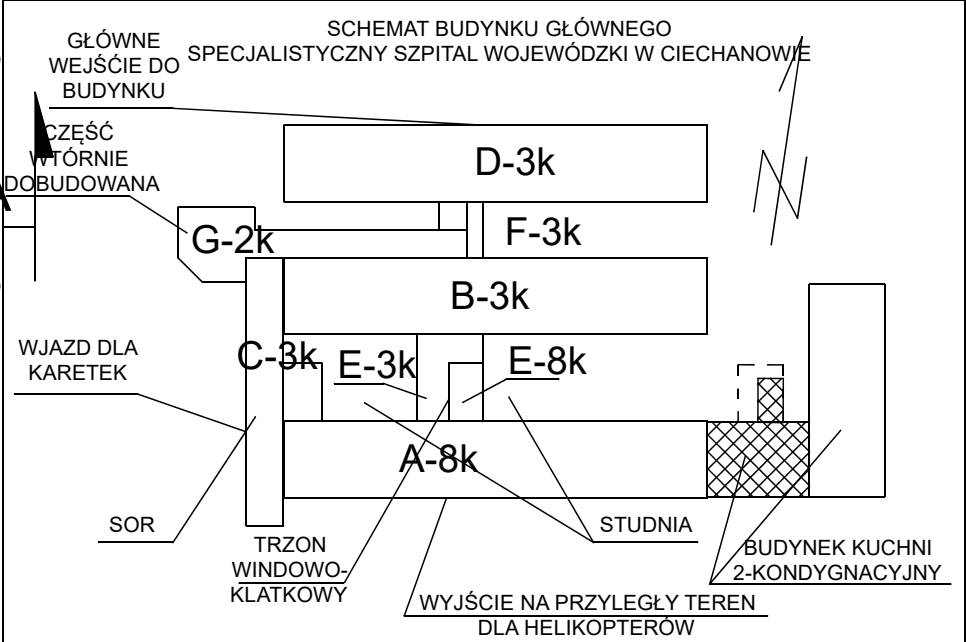


BLOKA

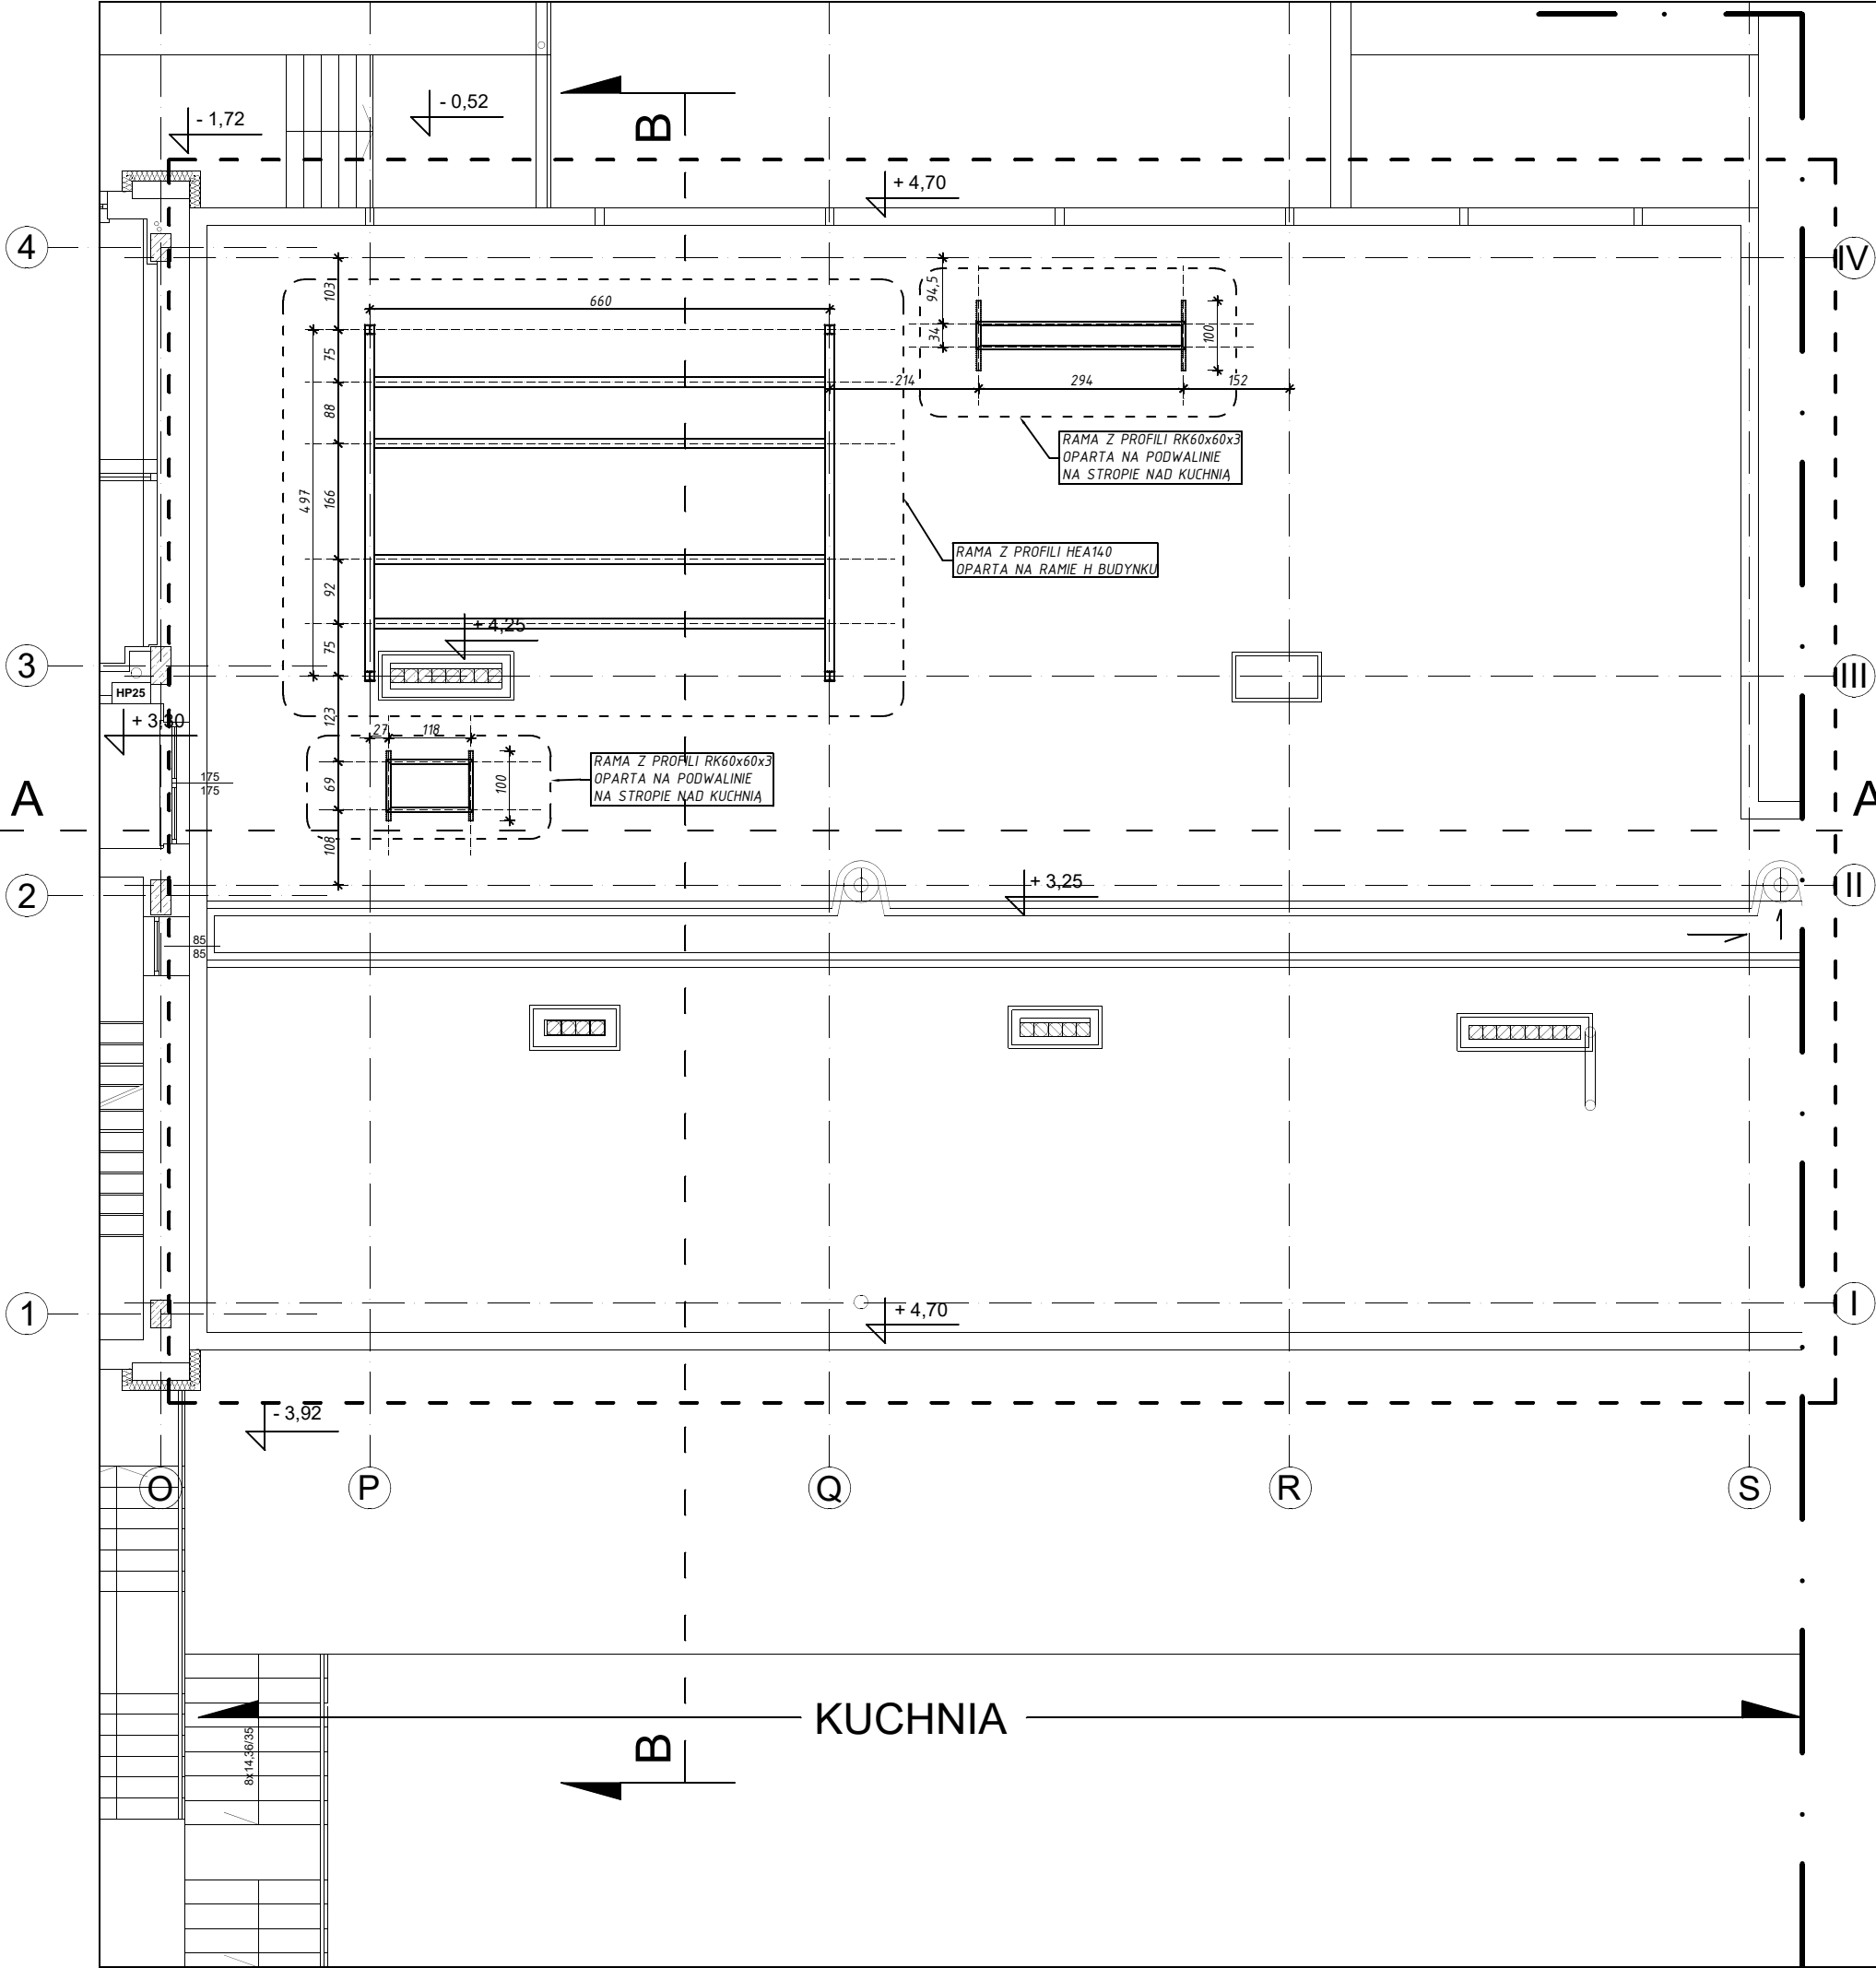

JEDNOSTKA PROJEKTOWA: <b>WPUI</b> WOJEWÓDZKIE PRZEDSIĘBIORSTWO USŁUG INWESTYCYJNYCH ul. Warszawska 70, 06-400 Ciechanów www.wpui.cnow.pl, email: biuro@wpui.pl, tel : (23) 672 29 64	
ZADANIE: PRZEBUDOWA POMIESZCZEŃ ODDZIAŁU NEUROLOGII WRAZ Z PRZEBUDOWĄ POMIESZCZEŃ ODDZIAŁU CHIRURGII OGÓLNEJ NA ODDZIAŁ NEUROLOGII I OŚRODEK UDAROWY NA 4 PIĘTRZE W SPECJALISTYCZNYM SZPITALU WOJEWÓDZKIM W CIECHANOWIE	ETAP II
INWESTOR: SPECJALISTYCZNY SZPITAL WOJEWÓDZKI W CIECHANOWIE, Samodzielny Publiczny Zakład Opieki Zdrowotnej 06-400 CIECHANÓW, UL. POWSTAŃCÓW WIELKOPOLSKICH 2	
ADRES INWESTYCJI: 06-400 Ciechanów, ul. Powstańców Wielkopolskich 2, dz. ew. nr. 4306/28 z obrębem ŚRÓDMIEŚCIE	
BRANŻA: KONSTRUKCJA	
STADIUM: PROJEKT BUDOWLANO- WYKONAWCZY	
TEMAT: PODKUNSTRUKCJA DLA CENTRALI WENTYLACYJNEJ NA DACHU BUDYNKU KUCHNI	
PROJEKTANT mgr inż. Rafał Biliński upr. do projekt. bez ograniczeń spec. konstr.-bud. nr upr. MAZ/0272/PWOK/12	DATA: 10.08.2020
SMRAWDZAJĄCY mgr inż. Wojciech Grudzień upr. do projekt. bez ograniczeń spec. konstr.-bud. nr upr. WAM/0091/PWOK/13	SKALA: 1 : 100
	NR RYS: K03