
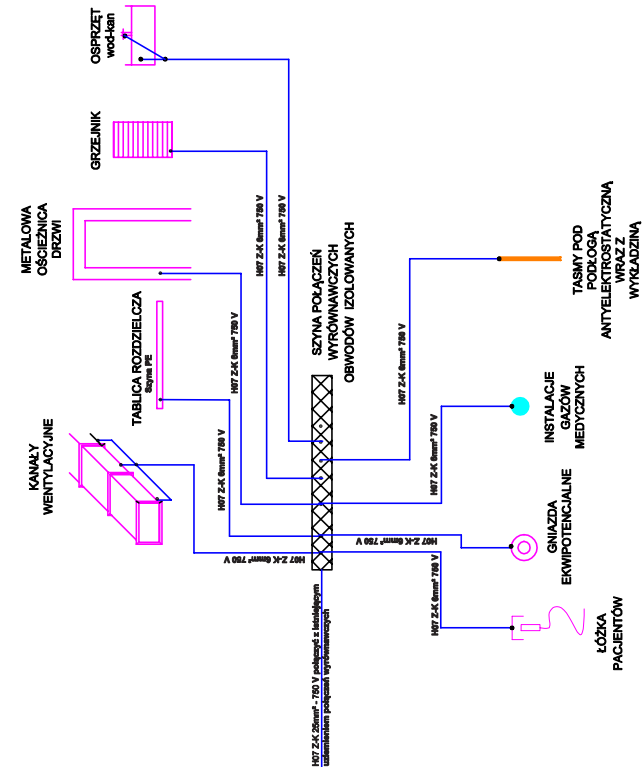
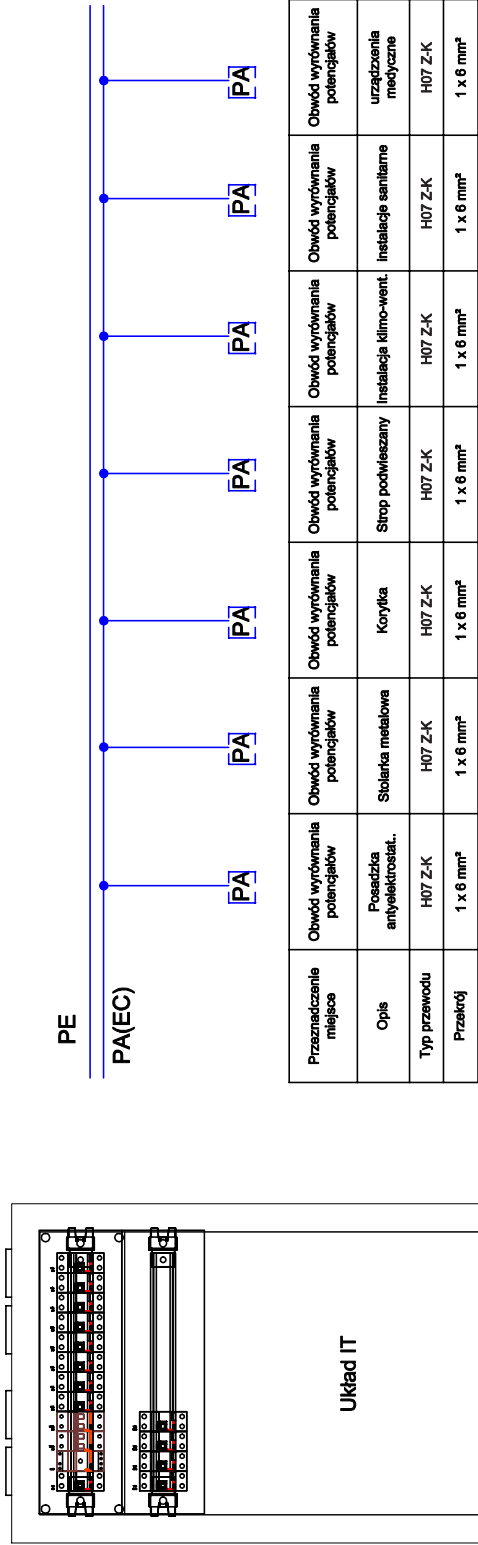



Łączenia wyrównawcze w pomieszczeniu grupy 2

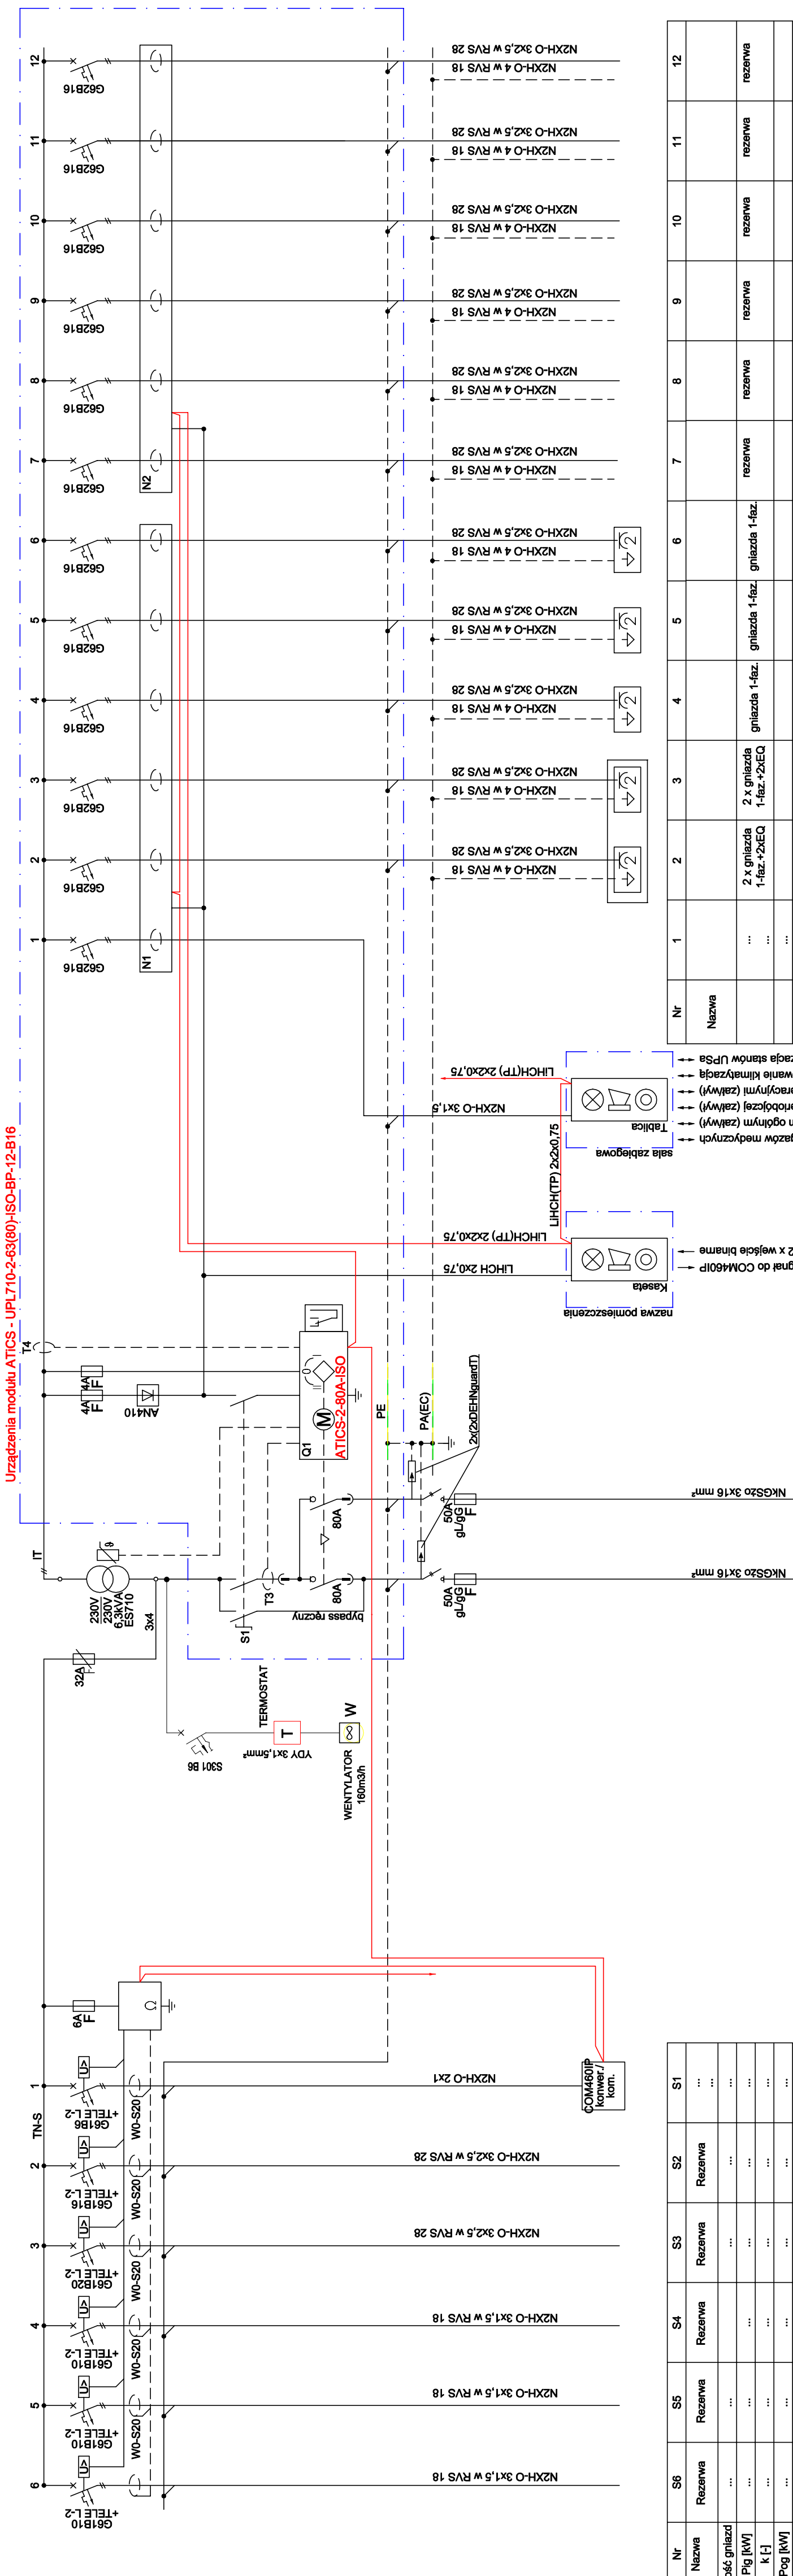

głębokość = 360 mm

JEDNOSTKA PROJEKTOWA:

WŁODZKIE PRZEDSIĘBIORSTWO USŁUG INWESTYCYJNYCH
ul. Wierzewska 70, 05-400 Ciochanów
www.wpu.crow.pl, email: biuro@wpu.pl, tel.: (23) 672 29 64


ZADANIE:
PRZEbudowa oddziału dziecięcego oraz zmiana sposobu użytkowania pomieszczeń kuchni szpitalnej na oddział dziecięcy wraz z rozbudową na parterze wysokim w specjalistycznym szpitalu wojewódzkim w Ciechanowie

INWESTOR:
SPECJALISTYCZNY SZPITAL WOJEWÓDZO W CIECHANOWIE
01-601 CIECHANÓW, UL. POWIATARCÓW WIELKOPOLSKICH 2

ADRES INWESTYJCJI:
01-601 Ciechanów, ul. Powiatowców Wielkopolskich 2, dz. ew. nr. 530/23 z objętością 870 m²

BRANŻA:	ELEKTRYCZNA
STADIUM:	PROJEKT BUDOWLANO - WYKONAWCZY
TEMAT:	SCHEMAT IDEOWY TTID-2

DATA: 12.05.2020

SMRANOWICZ mgr. Inż. Edward Lwandowski nr tel. 06-1189		NR RYS: E - 8
--	---	-------------------------