SCHEMAT IDEOWY TKD-1

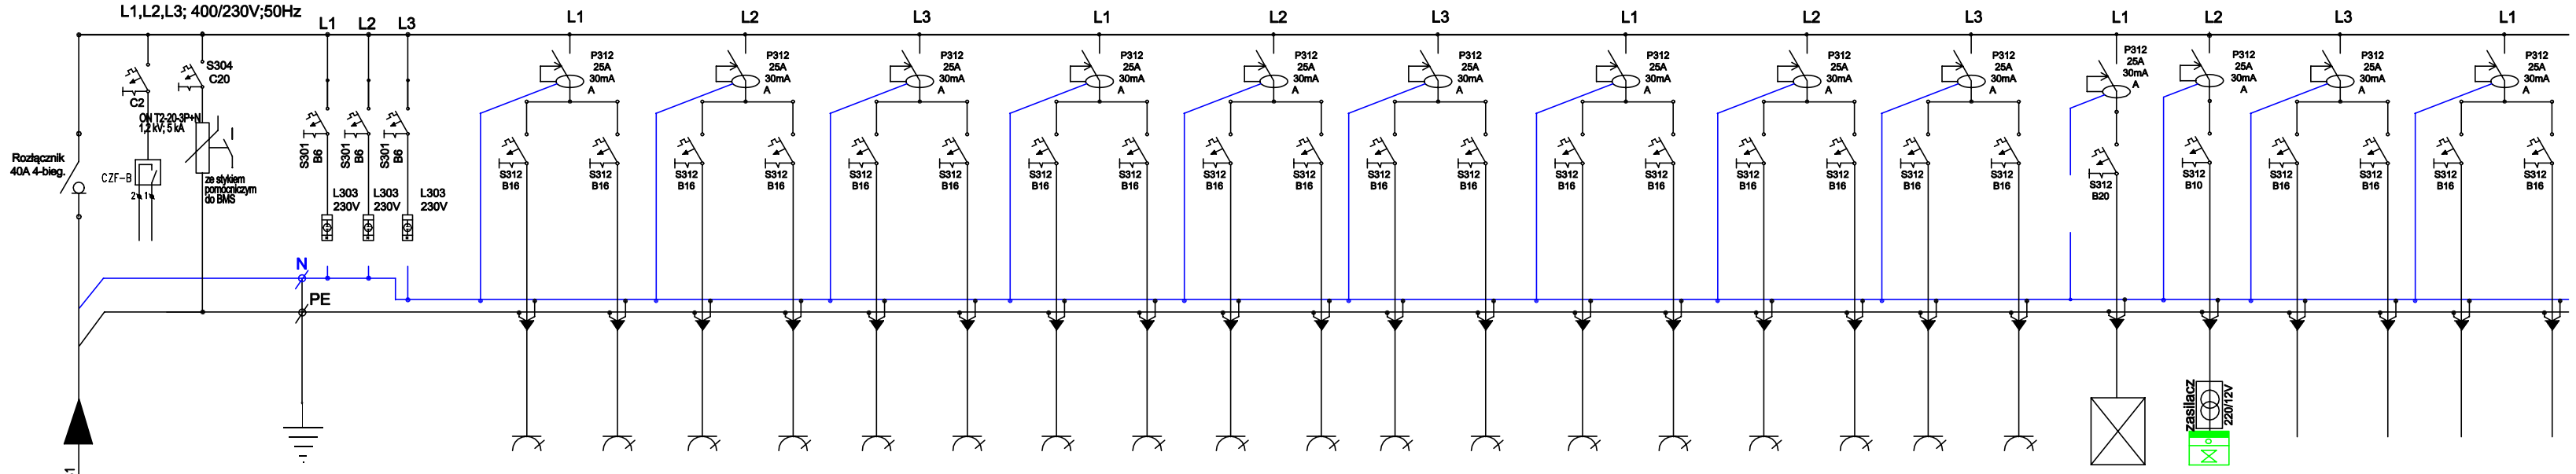

Nr obwodu	1	2	3	4	5	6	7	8	9	10	11	12	13	14	15	16	17	18	19	20	21	22	23	24
Moc zainstalowana Pi [kW]	2.00	2.00	2.00	2.00	2.00	2.00	2.00	2.00	2.00	2.00	2.00	2.00	2.00	2.00	2.00	2.00	2.00	0.00	2.50	0,50	0.00	0.00	0.00	0.00
Typ przewodu	N2XH-O 3x2,5 mm²	N2XH-O 3x2,5 mm²	N2XH-O 3x2,5 mm²	N2XH-O 3x2,5 mm²	N2XH-O 3x2,5 mm²	N2XH-O 3x2,5 mm²	N2XH-O 3x2,5 mm²	N2XH-O 3x2,5 mm²	N2XH-O 3x2,5 mm²	N2XH-O 3x2,5 mm²	N2XH-O 3x2,5 mm²	N2XH-O 3x2,5 mm²	N2XH-O 3x2,5 mm²	N2XH-O 3x2,5 mm²	N2XH-O 3x2,5 mm²	N2XH-O 3x2,5 mm²	N2XH-O 3x2,5 mm²	Rezerwa	N2XH-O 3x4 mm²	N2XH-O 3x1,5 mm²	Rezerwa	Rezerwa	Rezerwa	Rezerwa
Obwód	gniazda . DATA PEL	gniazda . DATA PEL	gniazda . DATA PEL	gniazda . DATA PEL	gniazda . DATA PEL	gniazda . DATA PEL	gniazda . DATA PEL	gniazda . DATA PEL	gniazda . DATA PEL	gniazda . DATA PEL	gniazda . DATA PEL	gniazda . DATA PEL	gniazda . DATA PEL	gniazda . DATA PEL	gniazda . DATA PEL	gniazda . DATA PEL	gniazda . DATA PEL		serwer	zasilacz gazów medycznych				
Razem																								

SCHEMAT IDEOWY TKD-2

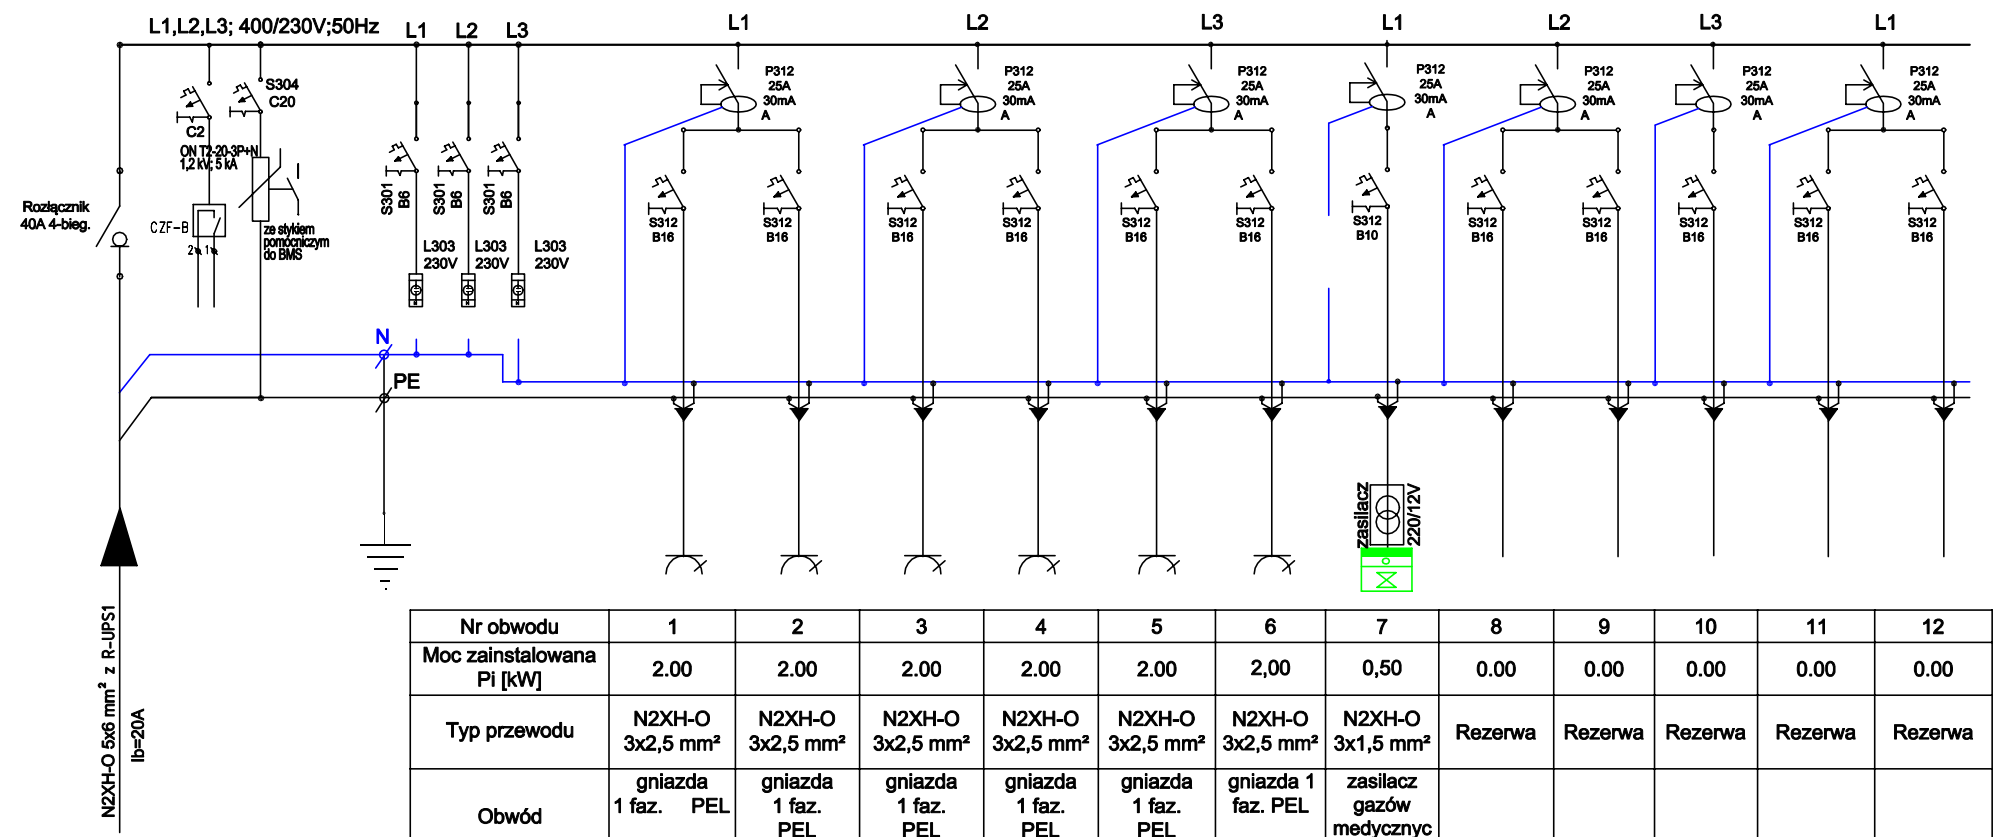

Nr obwodu	1	2	3	4	5	6	7	8	9	10	11	12
Moc zainstalowana Pi [kW]	2.00	2.00	2.00	2.00	2.00	2,00	0,50	0.00	0.00	0.00	0.00	0.00
Typ przewodu	N2XH-O 3x2,5 mm²	N2XH-O 3x2,5 mm²	N2XH-O 3x2,5 mm²	N2XH-O 3x2,5 mm²	N2XH-O 3x2,5 mm²	N2XH-O 3x2,5 mm²	N2XH-O 3x1,5 mm²	Rezerwa	Rezerwa	Rezerwa	Rezerwa	Rezerwa
Obwód	gniazda 1 faz. PEL	gniazda 1 faz. PEL	gniazda 1 faz. PEL	gniazda 1 faz. PEL	gniazda 1 faz. PEL	gniazda 1 faz. PEL	zasilacz gazów medycznych					
Razem												

UKŁAD SIECI: TN-S
SYSTEM OCHRONY RZECIWPORAŻENIOWEJ:
SAMOCZYNNE WYŁĄCZANIE ZASILANIA

JEDNOSTKA PROJEKTOWA:
WOJEWÓDZKIE PRZEDSIĘBIORSTWO USŁUG INWESTYCYJNYCH
ul. Warszawska 70, 06-400 Ciechanów
www.wpui.cnow.pl, email: biuro@wpui.pl, tel : (23) 672 29 64

ZADANIE:
PRZEBUDOWA ODDZIAŁU DZIECIĘCEGO ORAZ ZMIANA SPOSOBU UŻYTKOWANIA POMIESZCZEŃ KUCHNI SZPITALNEJ NA ODDZIAŁ DZIECIĘCY WRAZ Z ROZBUDOWĄ NA PARTERZE WYSOKIM W SPECJALISTYCZNYM SZPITALU WOJEWÓDZKIM W CIECHANOWIE
- ETAP I

INWESTOR:
SPECJALISTYCZNY SZPITAL WOJEWÓDZKI W CIECHANOWIE
06-400 CIECHANÓW, UL. POWSTAŃCÓW WIELKOPOLSKICH 2

ADRES INWESTYCJI:
06-400 Ciechanów, ul. Powstańców Wielkopolskich 2, dz. ew. nr. 4306/28 z obrębu ŚRÓDMIEŚCIE

BRANŻA: ELEKTRYCZNA

STADIUM: PROJEKT BUDOWLANO - WYKONAWCZY

TEMAT:

SCHEMAT ROZDZIELNI TKN-1 i TKN-2

DATA: 12.05.2020

PROJEKTANT
mgr inżynier Bielski
nr ew. 1000/01

SKALA:

SPRAWDZAJĄCY
mgr inż. Edward Lewandowski
nr ew. Ciu-1/89

NR RYS: E - 5